

 


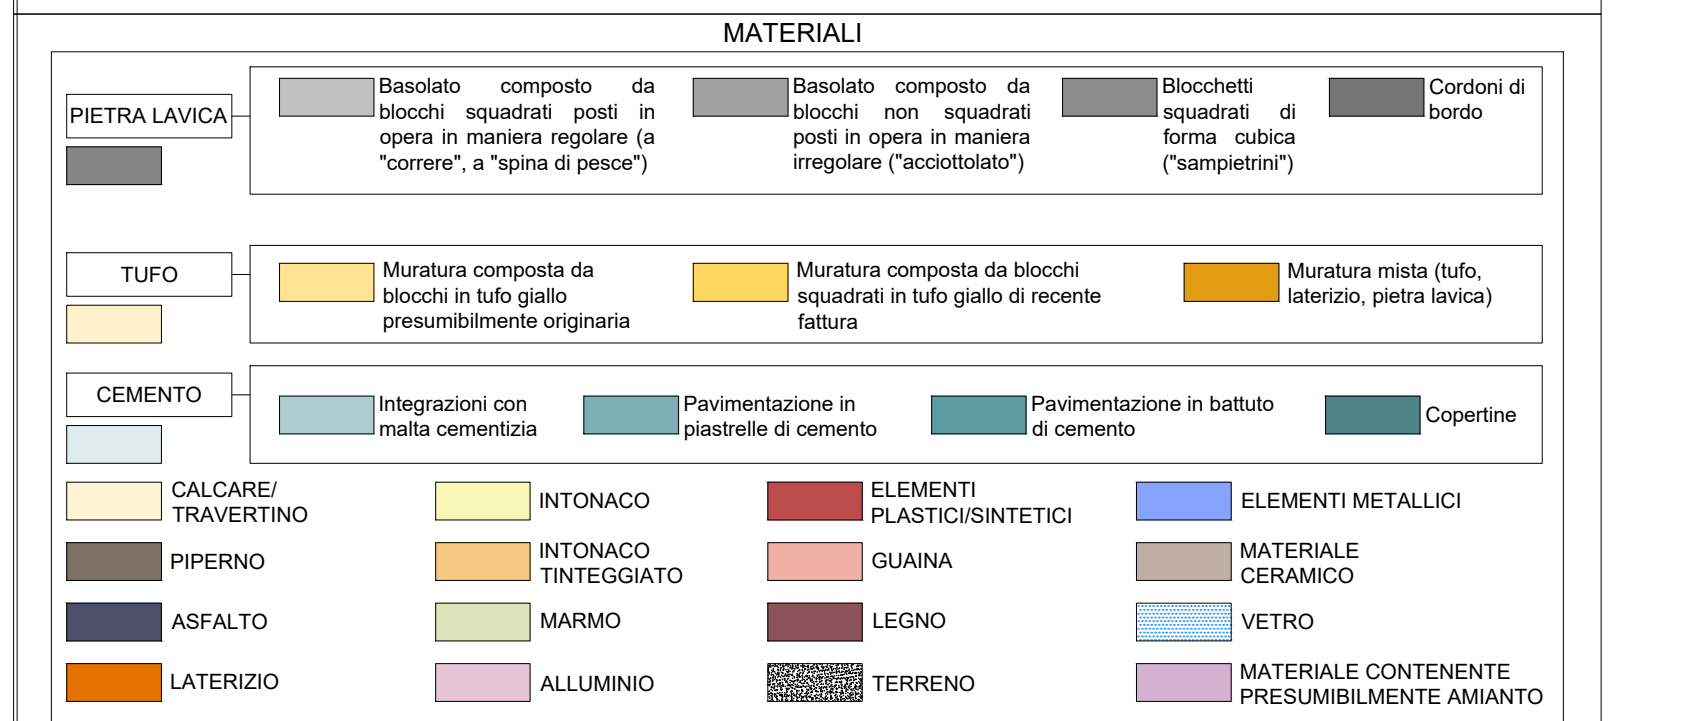

PARAMETRI MURARI		
Simbolo	Descrizione intervento	Nun. Ori. Tariffa
AP_1	Emulsione di primer di campori da stuccare alle anfrasi di elaborato	AP_31
AP_2	Tasseo stratigrafico eseguito da un restauratore specialista	A.001.050.154 a
AP_3	Spionatura accurata di intarsi digitali e non compatibili con il supporto	R.02.040.010 a CAM
AP_4	Disinfezione mediante applicazione di biocida e rimozione manuale della vegetazione	AP_38
AP_5	Rimozione meccanica di stuccature indolce	AP_31
AP_6	Disinfezione preventiva con prodotti biocidi per l'eliminazione di microorganismi	AP_35
AP_7	Rimozione di ogni tipo di ingratie e spazzati staccati in sfregio di ferro	U.05.010.052 a
AP_8	Rimozione di eventuali chiodi, zangari, naili ed elementi metallici senza squallare, sostituendo ogni accorgimento necessario a salvaguardare l'integrità dei corai	
AP_9	Operazioni di rimozione di stuccature e sostanza indolce applicate ai presistenti interventi	AP_22

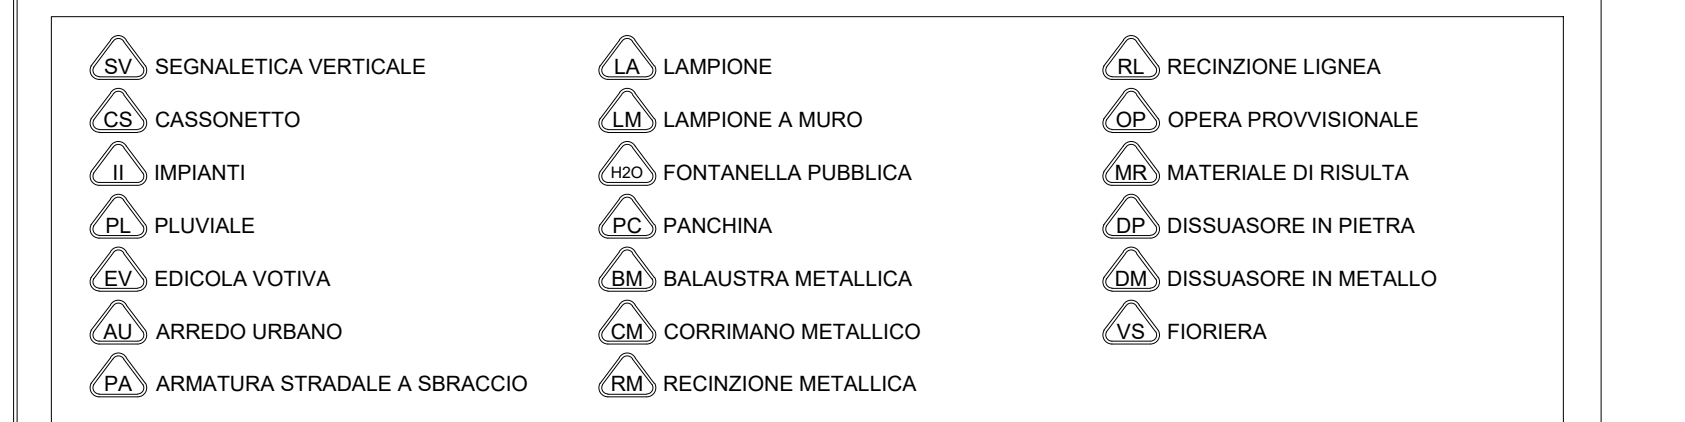


PARCO DELL'ELVEZIO

PARCO NERVI

KEY PLAN - SCALA 1:3000

Acqua

Semafori

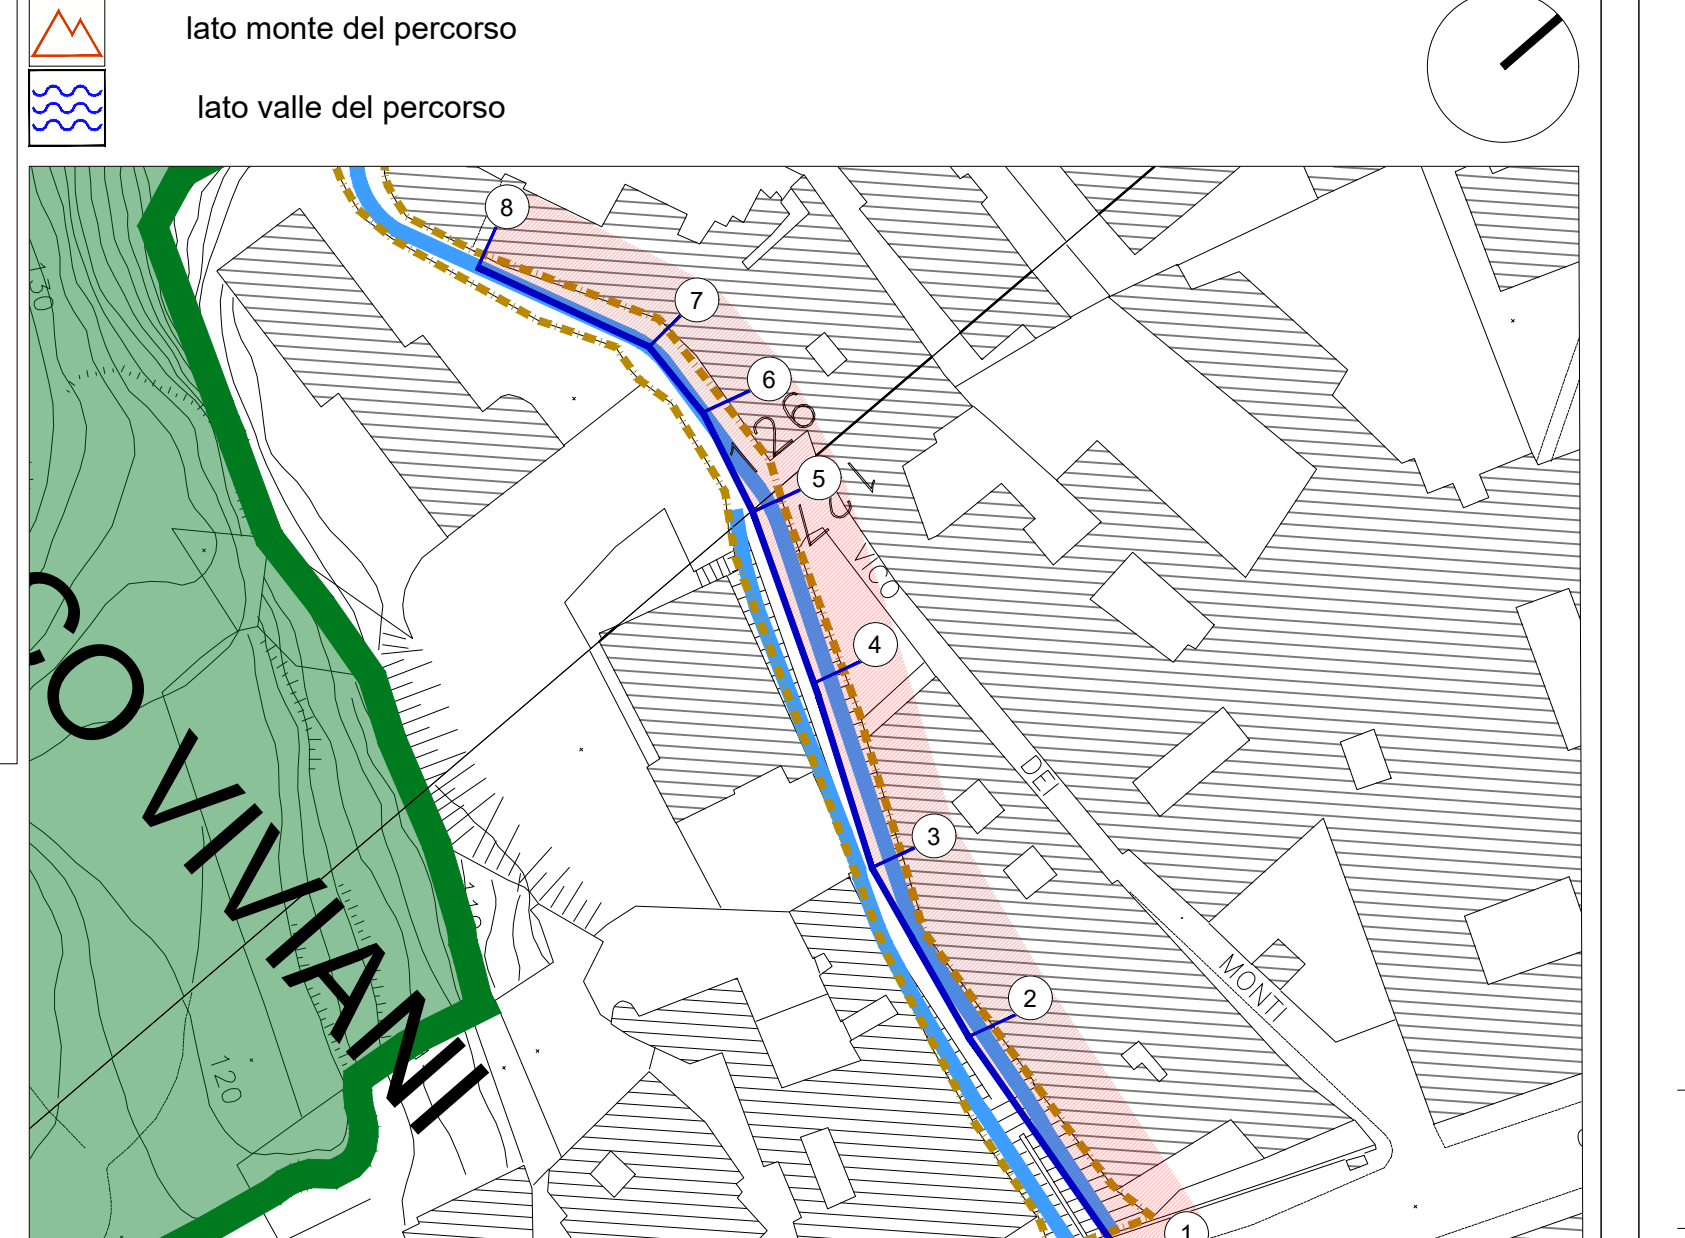

ME FILE /File name CNAP.001GAE04200 h-p_CTT.dwg UNITA' DI MISURA /Unit of Measure m