



Carpenteria solai piano secondo e murature piano primo

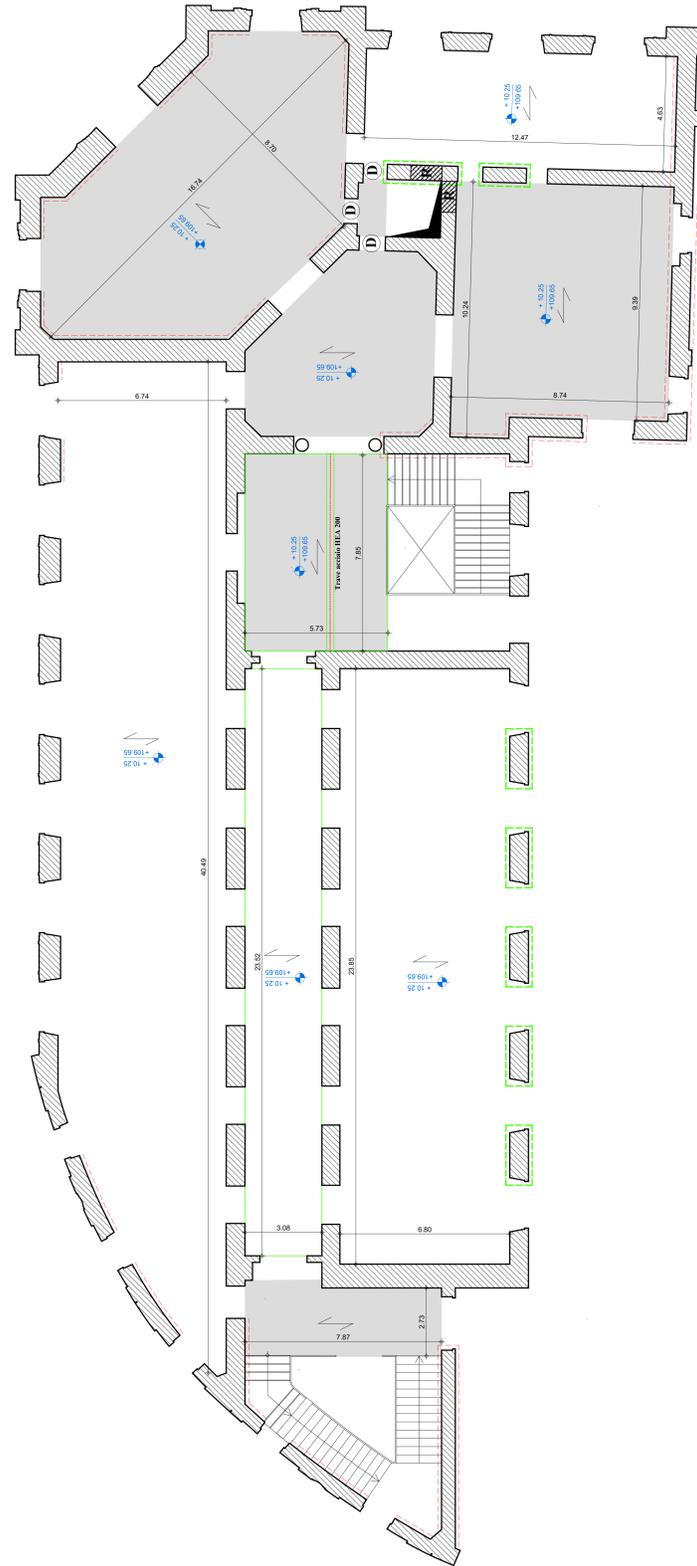

Carpenteria solai piano terzo e murature piano secondo

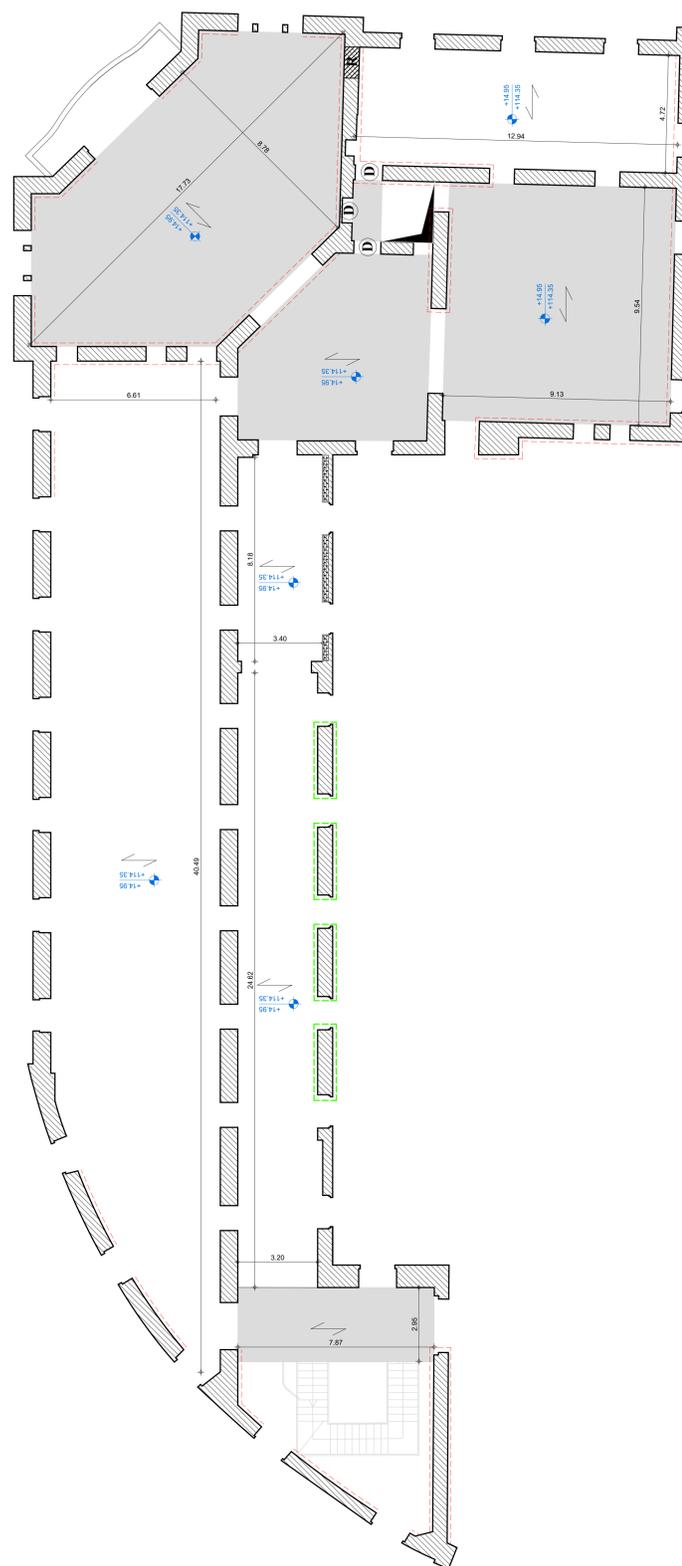

PARAMETRI DELLE STRUTTURE ESISTENTI

MURATURE VERTICALI	
Materie costituenti						Materie costituenti	
Sp	Sp	Sp	Sp	Sp	Sp	Sp	Sp	Sp	Sp	Sp	Sp	
<table border="1"> <thead> <tr> <th colspan="12">CALCESTRUZZO</th> </tr> <tr> <th>Sp</th> </tr> </thead> <tbody> <tr> <td>01</td> <td>TR - P. SEMINT. COPO C</td> <td>30</td> <td>32</td> <td>34</td> <td>36</td> <td>38</td> <td>40</td> <td>42</td> <td>44</td> <td>46</td> <td>48</td> </tr> <tr> <td>02</td> <td>TR - P. REALZ. COPO C</td> <td>30</td> <td>32</td> <td>34</td> <td>36</td> <td>38</td> <td>40</td> <td>42</td> <td>44</td> <td>46</td> <td>48</td> </tr> <tr> <td>03</td> <td>TR - PALESTRA COPO B</td> <td>30</td> <td>32</td> <td>34</td> <td>36</td> <td>38</td> <td>40</td> <td>42</td> <td>44</td> <td>46</td> <td>48</td> </tr> <tr> <td>04</td> <td>TR - PALESTRA COPO B</td> <td>30</td> <td>32</td> <td>34</td> <td>36</td> <td>38</td> <td>40</td> <td>42</td> <td>44</td> <td>46</td> <td>48</td> </tr> <tr> <td>05</td> <td>TR - PALESTRA COPO B</td> <td>30</td> <td>32</td> <td>34</td> <td>36</td> <td>38</td> <td>40</td> <td>42</td> <td>44</td> <td>46</td> <td>48</td> </tr> <tr> <td>06</td> <td>TR - PALESTRA COPO B</td> <td>30</td> <td>32</td> <td>34</td> <td>36</td> <td>38</td> <td>40</td> <td>42</td> <td>44</td> <td>46</td> <td>48</td> </tr> <tr> <td>07</td> <td>TR - PALESTRA COPO B</td> <td>30</td> <td>32</td> <td>34</td> <td>36</td> <td>38</td> <td>40</td> <td>42</td> <td>44</td> <td>46</td> <td>48</td> </tr> <tr> <td>08</td> <td>TR - PALESTRA COPO B</td> <td>30</td> <td>32</td> <td>34</td> <td>36</td> <td>38</td> <td>40</td> <td>42</td> <td>44</td> <td>36</td> <td>38</td> <td>40</td> <td>42</td> <td>44</td> <td>46</td> <td>48</td> </tr> <tr> <td>98</td> <td>TR - PALESTRA COPO B</td> <td>30</td> <td>32</td> <td>34</td> <td>36</td> <td>38</td> <td>40</td> <td>42</td> <td>44</td> <td>46</td> <td>48</td> </tr> <tr> <td>99</td> <td>TR - PALESTRA COPO B</td> <td>30</td> <td>32</td> <td>34</td> <td>36</td> <td>38</td> <td>40</td> <td>42</td> <td>44</td> <td>46</td> <td>48</td> </tr> <tr> <td>100</td> <td>TR - PALESTRA COPO B</td> <td>30</td> <td>32</td> <td>34</td> <td>36</td> <td>38</td> <td>40</td> <td>42</td> <td>44</td> <td>46</td> <td>48</td> </tr> </tbody> </table>												CALCESTRUZZO												Sp	01	TR - P. SEMINT. COPO C	30	32	34	36	38	40	42	44	46	48	02	TR - P. REALZ. COPO C	30	32	34	36	38	40	42	44	46	48	03	TR - PALESTRA COPO B	30	32	34	36	38	40	42	44	46	48	04	TR - PALESTRA COPO B	30	32	34	36	38	40	42	44	46	48	05	TR - PALESTRA COPO B	30	32	34	36	38	40	42	44	46	48	06	TR -ACCIAIO					
Sp	Sp	Sp	Sp	Sp	Sp
01	TR - P. SEMINT. COPO C (da cassa C)	aderenza inglobata	16	0	12/02/2019
02	TR - P. REALZ. COPO B (da cassa C)	aderenza inglobata	16	0	12/02/2019
03	TR - PALESTRA COPO C (da cassa C)	aderenza inglobata	20	1A	10/02/2019

Sp	Diametro e (mm)	Sec. (mm)	Allto rottura ASD	Forza di snervam. [kN]	Forza di rottura [kN]	Tens. Di Snervam [N/mm²]	Tensione di rottura [N/mm²]	Rapporto fy/ly	Pioga (°)
E1	9.00	63.02	34.00	31.16	36.76	489.8	577.8	1.18	**
E2	9.00	63.02	33.50	32.04	37.01	503.7	581.8	1.16	**
E3									