


INQUADRAMENTO DEGLI INTERVENTI - PLANIMETRIA GENERALE SCALA 1:500

LEGENDA INTERVENTI

- Nuove aree di sosta
- Aree di sosta regolamentate
- Rifacimento manto stradale e segnaletica orizzontale
- Risagomatura zolle d'erba
- Nuovo tratto carrabile
- Riqualificazione marciapiedi esistenti (solo posa di pavimentazione in porfido)
- Nuovi marciapiedi
- Allargamento strada
- Messa in quota di marciapiedi rispettando la quota dei marciapiedi esistenti
- Dissuasori
- Gettarifiuti
- Pensilina bus
- Lampioni
- Panchina
- Messa a dimora di alberi
- Attraversamento pedonale
- Attraversamento pedonale Rialzato
- Caditoie
- Rampa di accesso al parco
- BICI Parcheggio bici
- Unico senso di marcia
- Nuovo cordolo

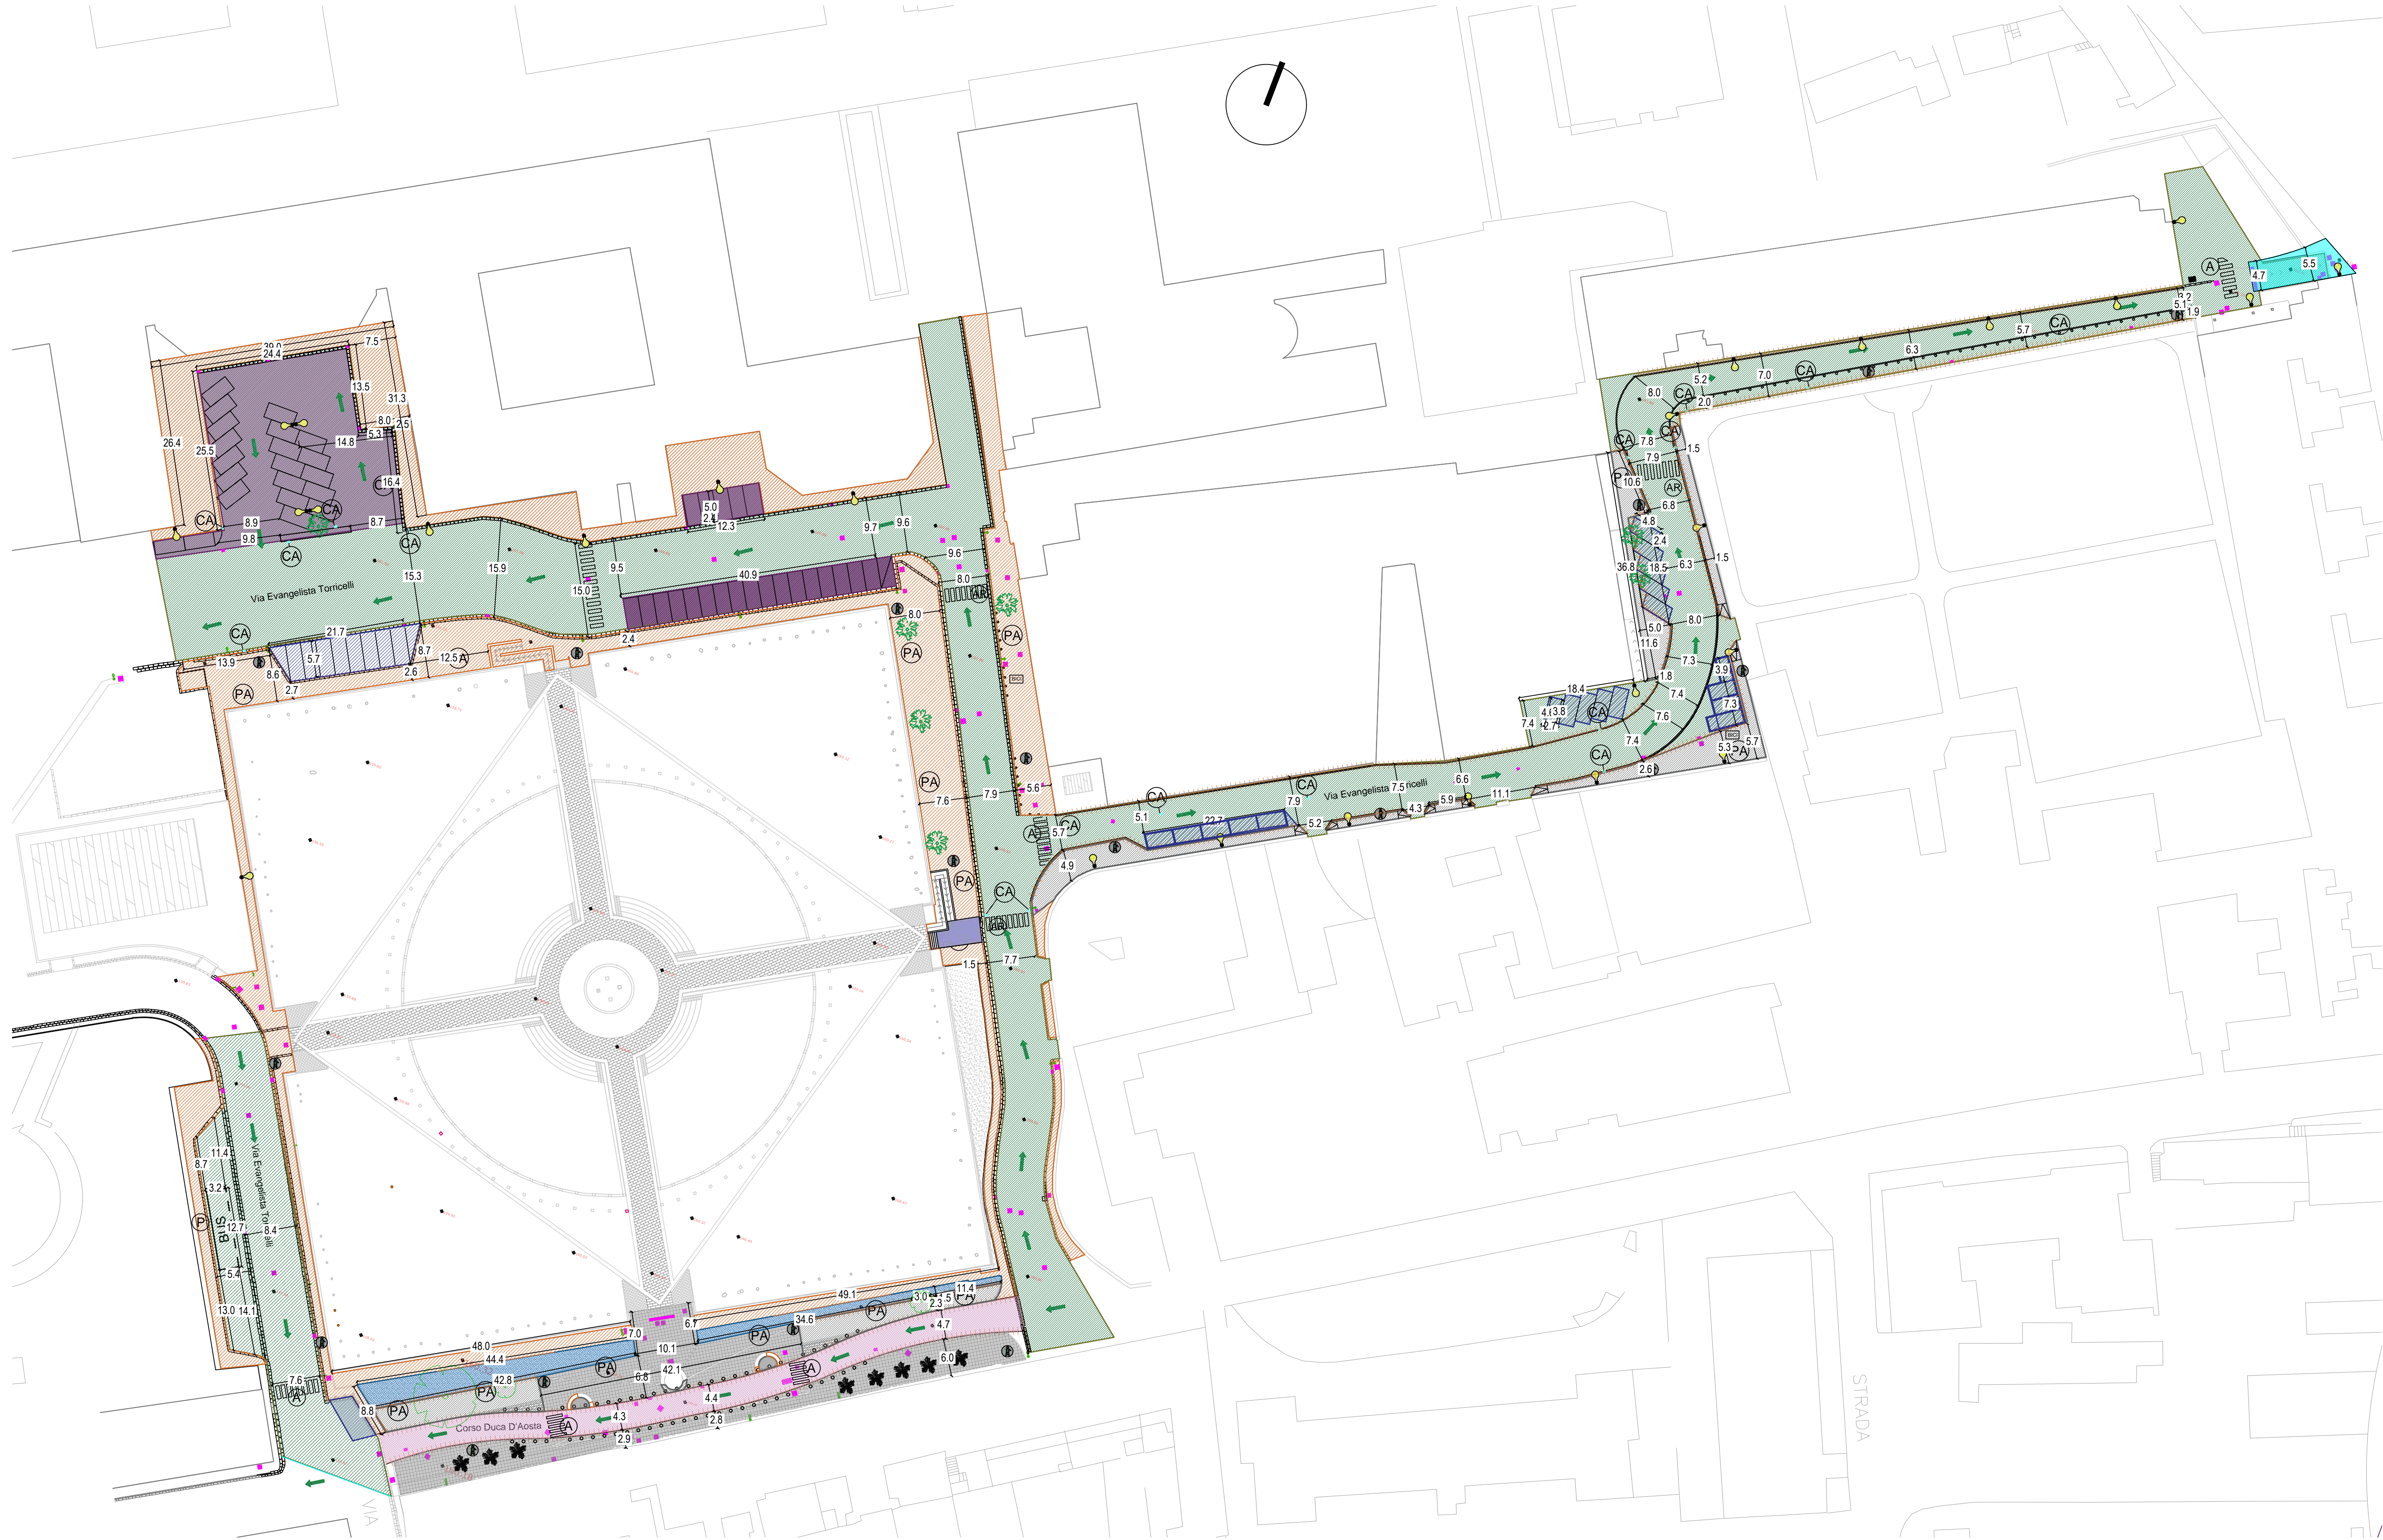

COMUNE DI NAPOLI

AREA TRASFORMAZIONE DEL TERRITORIO
SERVIZIO EDILIZIA RESIDENZIALE PUBBLICA E NUOVA CENTRALITÀ

Completamento del Programma di riqualificazione
di cui al contratto di Quartiere II di Pianura

LOTTO 1: Parco Falcone e Borsellino - Via E. Torricelli



PROGETTO ESECUTIVO

PROGETTO - VIABILITÀ:
SCHEMA PLANIMETRICO GENERALE -
INDIVIDUAZIONE DEGLI INTERVENTI
Scala 1:500

- DESCRITTIVI
- STRUTTURALI
- ECONOMICI
- ARCHITETTONICI
- IMPIANTISTICI
- SICUREZZA

Committente:

Comune di Napoli - Area trasformazione del territorio
Dir. Servizio Edilizia Residenziale Pubblica e Nuova Centralità
Responsabile Unico del Procedimento - Ing. Antonio Marino

Gruppo di Progettazione:

Gamma Ingegneria snc. coop.
Viale M. Cristina di Savoia 18/A - 80122 Napoli
e-mail: info@gammaingegneria.com - www.gammaingegneria.com

Vitruvius Engineering s.a.s.

Sede oper. Viale M. Cristina di Savoia 19/A - 80122 Napoli
Pec: vitruvius@pec.it

Dott. For. Nat. PhD Savino Mastroiolo

Via Toledo, 156 - 80132 Napoli
e-mail: savino.mastroiolo@gmail.com

Ing. Antonio Marino

Via Falutti, 8 - 80123 Capua (VT)
e-mail: marino.antonio2@gmail.com

DATA	OGGETTO	APPROVAZIONE	ELABORATO
00	Luglio 2021	Prima emissione (Progetto Definitivo approvato con D.D. 009 del 25/05/2021)	/

TAV_V_16