



Area Trasformazione del Territorio



Gruppo di progettazione: arch. Giuseppe Runfola, arch. Francesca Pignataro, arch. Alessandro De Cicco, Ing. Matteo Rocco
Supporto amministrativo contabile: dott.ssa Annunziata Moscovio, dott.ssa Teresa Castaldo
Responsabile dell'Area Trasformazione del Territorio: arch. Paola Cerotto
RUP: arch. Giuseppe Runfola


PROGETTO DI FATTIBILITÀ TECNICO ECONOMICA
Recupero ex complesso industriale Corradini - lotto 1

Planimetria dello stato di fatto - piano terra e sezione longitudinale

EG-SF1-S1

scala: 1:500

--- Area d'intervento

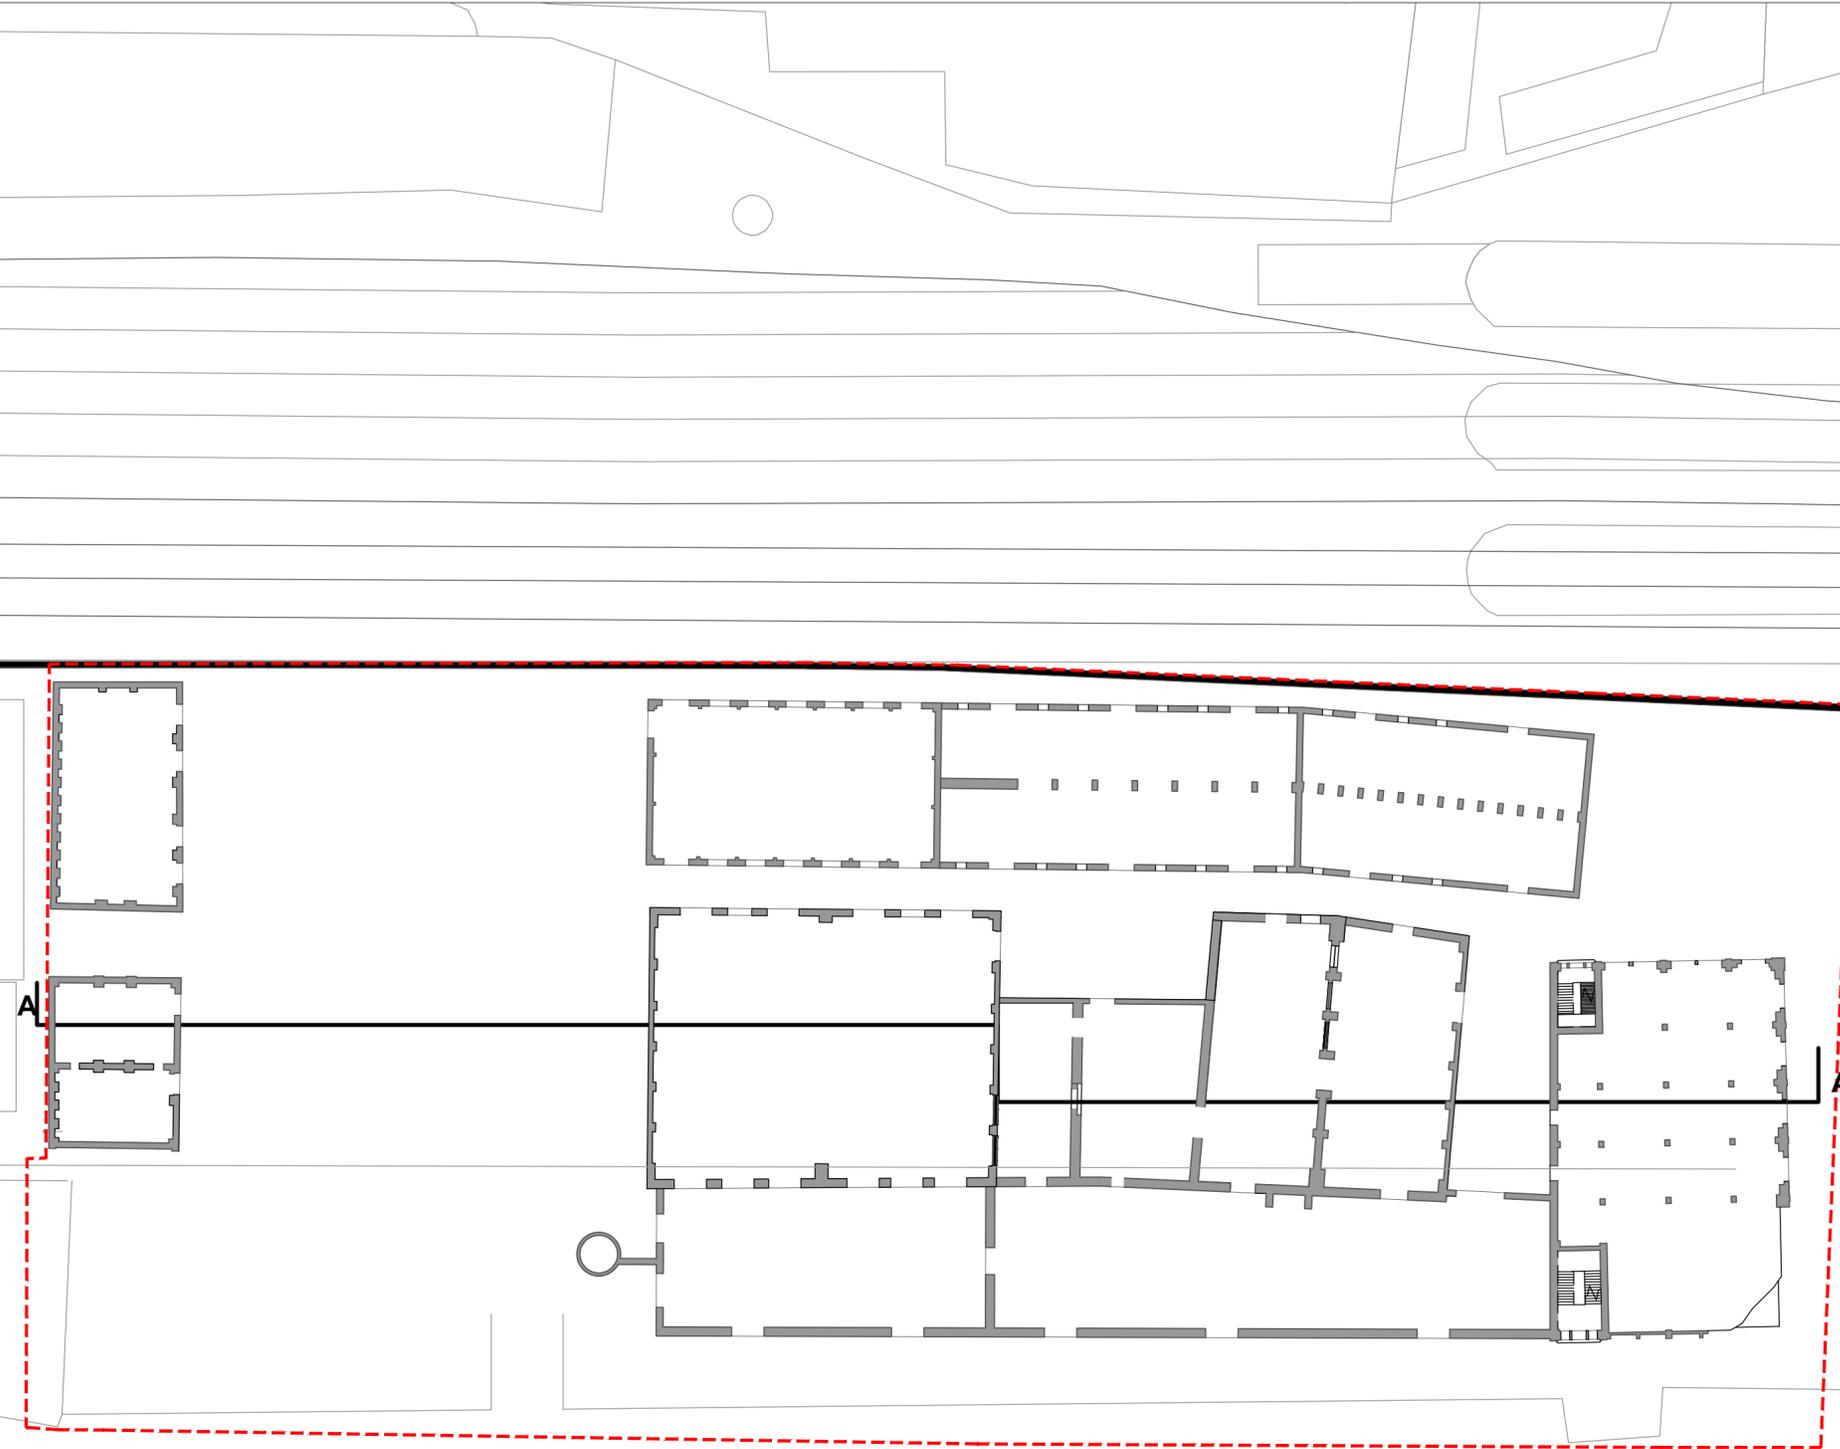

SEZIONE AA'