


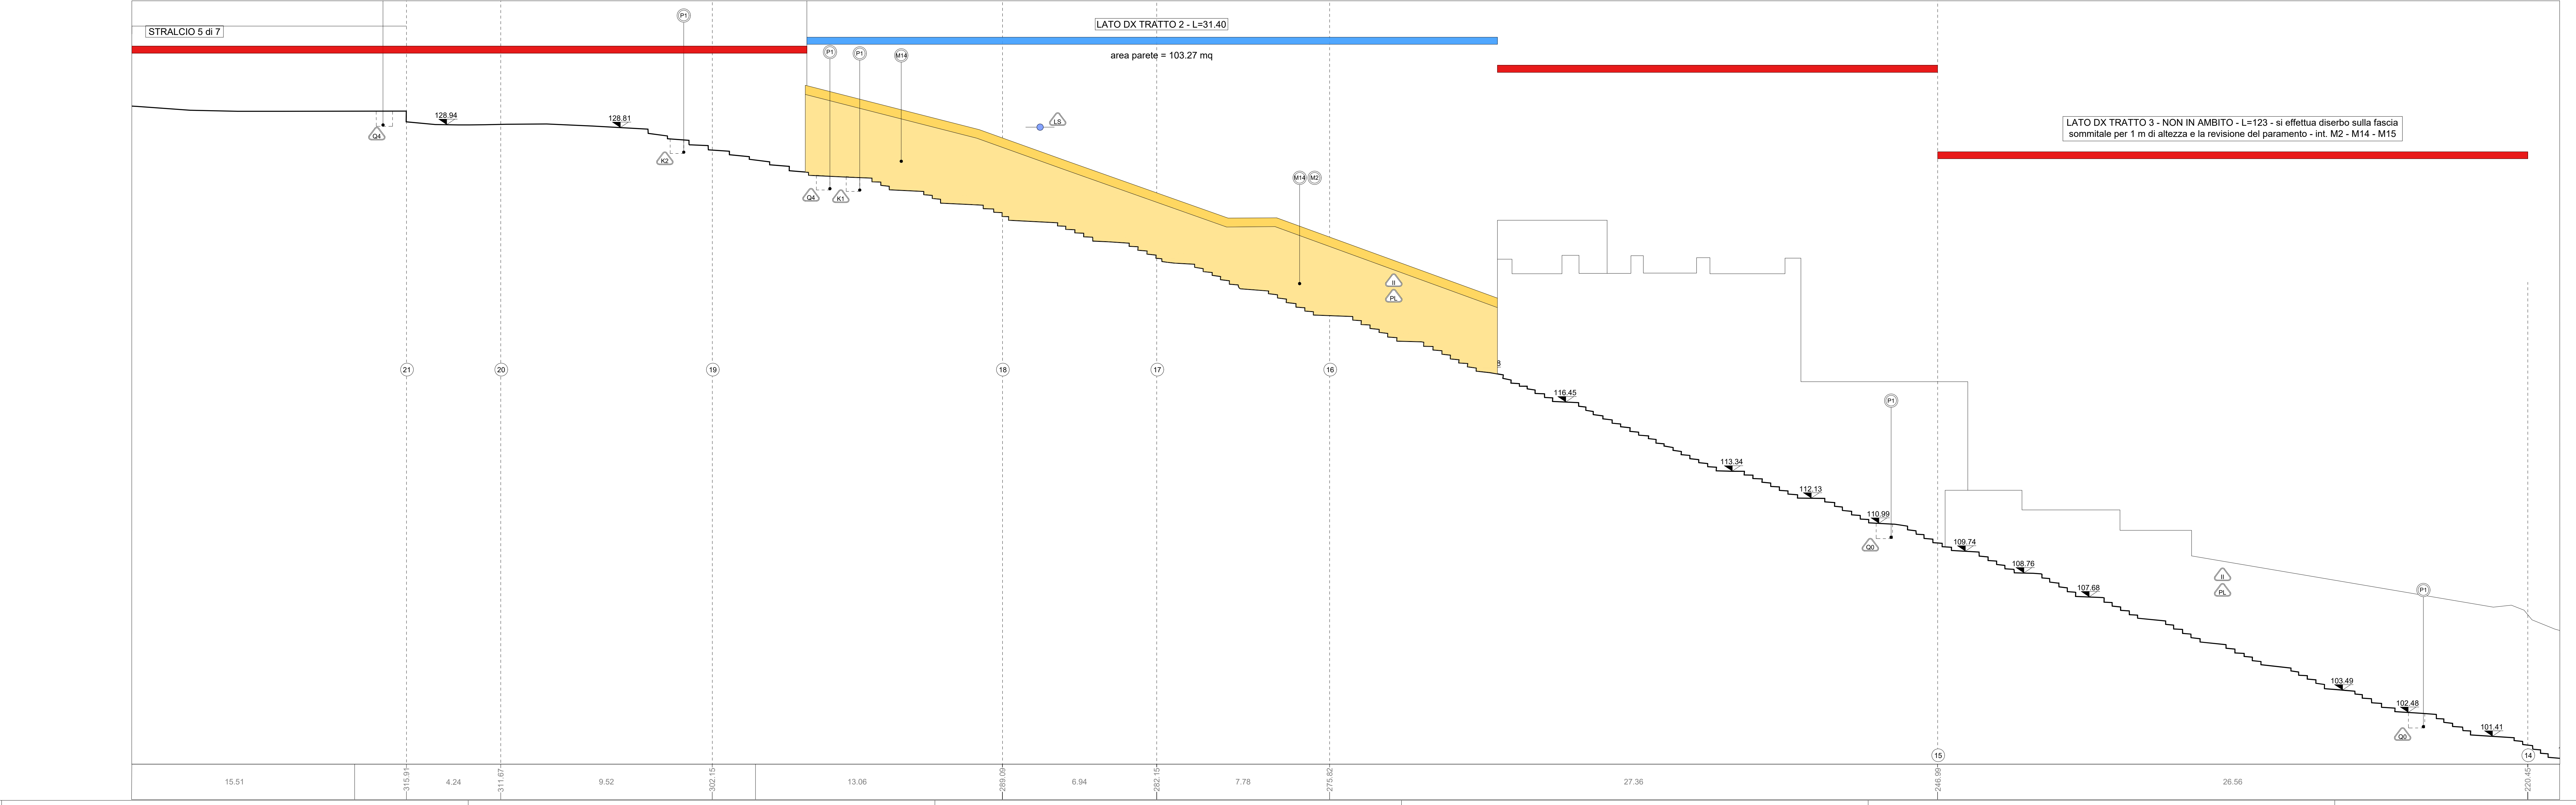

PARAMETRI MURARI			
Simboli	Descrizione intervento		Num. Ord. Tariffa
M1	Esecuzione di prelievi di campioni da sottoporre alle analisi di laboratorio		AP_33
M2	Tassello stratigrafico eseguito da un restauratore specializzato		A.00.010.104.a
M3	Spectrometria accurata di infrarossi degradati e non compatibili con il supporto		R.02.040.019.a-CAM
M4	Disinfestazione manuale applicazione di biocida e rimozione manuale della vegetazione		AP_28
M5	Rimozione meccanica di sfaccature indolore		AP_31
M6	Disinfestazione preventiva con prodotti biocidi per l'eliminazione di microorganismi		AP_25
M6	Rimozione di opere d'inghiera e paranchi staffati in perfito di ferro		U.05.010.052.a
M7	Rimozione di eventuali chiodi, staffe ed elementi metallici senza qualità, adottando ogni accorgimento necessario a salvaguardare l'integrità dei conci		AP_23
M7	Operazioni di rimozione di sfaccature o sostanze indolore applicate a precedenti interventi		AP_22
M8	Integrazione plastica e cromatica di pietre esterne		A.11.010.015.b
M9	Rimozione di depositi superficiali mediante lavaggio delle superfici con spazzolini e spazzole di saggina		AP_29
M10	Rimozione dei graffiti e di sostanze sovrammentate di varia natura, applicazione per mezzo di supporti		AP_20
M15	INTERVENTO LOCALIZZATO Consolidamento murature Ripara il muratore con metodo di tufo Purificare in nome leterre in le terreni di qualsiasi natura Tratti di muretti Iniezioni di miscele cementate per tranti Riparazione di murature antiche per una profondità di 50 cm Protezione delle creste murature mediante la formazione di bauletti con pezzame lapideo e malta idraulica		R.05.050.010.a E.02.060.040.a E.02.060.080.c E.02.060.070.a A.06.020.100.a AP_26
M12	Consolidamento dei giunti: rimozione della malta debole, eliminazione del residuo e polvere mediante leggero idrobraccio, ricostruzione della malta nei giunti con malta di calce grassa, sabbia e pozzolana, stuccatura dei giunti		A.05.020.100.a AP_28
M13	Ripara di murature mediante sostituzione paranchi di materiale con metodo saccucci		R.03.050.010.a AP_29
M14	Revisione e restauro di paramento murario: scarifica delle vecchie malte ammantate, successivo lavaggio e spazzolatura con spazzole di saggina, stuccatura e integrazione dei blocchi non recuperabili, sfaccatura delle cornici con malta scura e neri approntati alla malta originaria, spazzolatura finale		AP_02
M16	Stucco di scario pigmento o stucco di calce (acqua di calce) applicata a pennello		AP_04
M18	Regolizzazione di superfici da intonaco monaco spazzo tutto a malta fresca composta da gesso e calce e polvere di tufo		R.03.060.010.a-CAM AP_03
M19	Restauri delle superfici in tufo Rimozione di depositi superficiali mediante lavaggio delle superfici con spazzolini e spazzole di saggina		AP_29
M18	Risanamento delle superfici in calcilustro: • pulizia superficiale delle calcilustro mediante sabbia e/o spazzolatura • trattamento dei ferri di armatura con prodotto passivante • pulizia superficiale delle calcilustro mediante sabbia e/o spazzolatura • impregnazione in seguito con malta (componente elastica • finitura in opera di rivestimento a stucco liscio A- Realizzazione di nuove coperture in puzza di tufo B- Strato di copertura in battuto di accoppiato		R.05.040.040.a R.05.040.050.a R.05.060.020.a-CAM E.12.060.030.b E.21.050.010.a AP_26 AP_28 AP_27
M20	Risanamento delle superfici in laterizio in noduli pieni		R.03.030.030.c
M21	Revisione e restauro coperture in tufo		-
M22	Revisione, tinteggiatura, ripulitura e canalatura		E.19.010.070.b-CAM
ARREDO			
Simboli	Descrizione intervento		Num. Ord. Tariffa
A1	Supporto per Green Line		E.19.010.040.a AP_06
A2	Subulo		E.19.010.040.a AP_15
A3	Totem		E.19.010.040.a AP_08AP_09AP_10
A4	Paninelle	AP_43AP_41AP_44V.02.02.005.b-CAMV.02.02.005.a-CAMAP_48	E.19.010.040.a AP_11AP_12
A5	Fornice		E.19.010.040.a AP_30
A7	Commano		E.19.010.040.a AP_35
DE	DEMOLIZIONI		

