
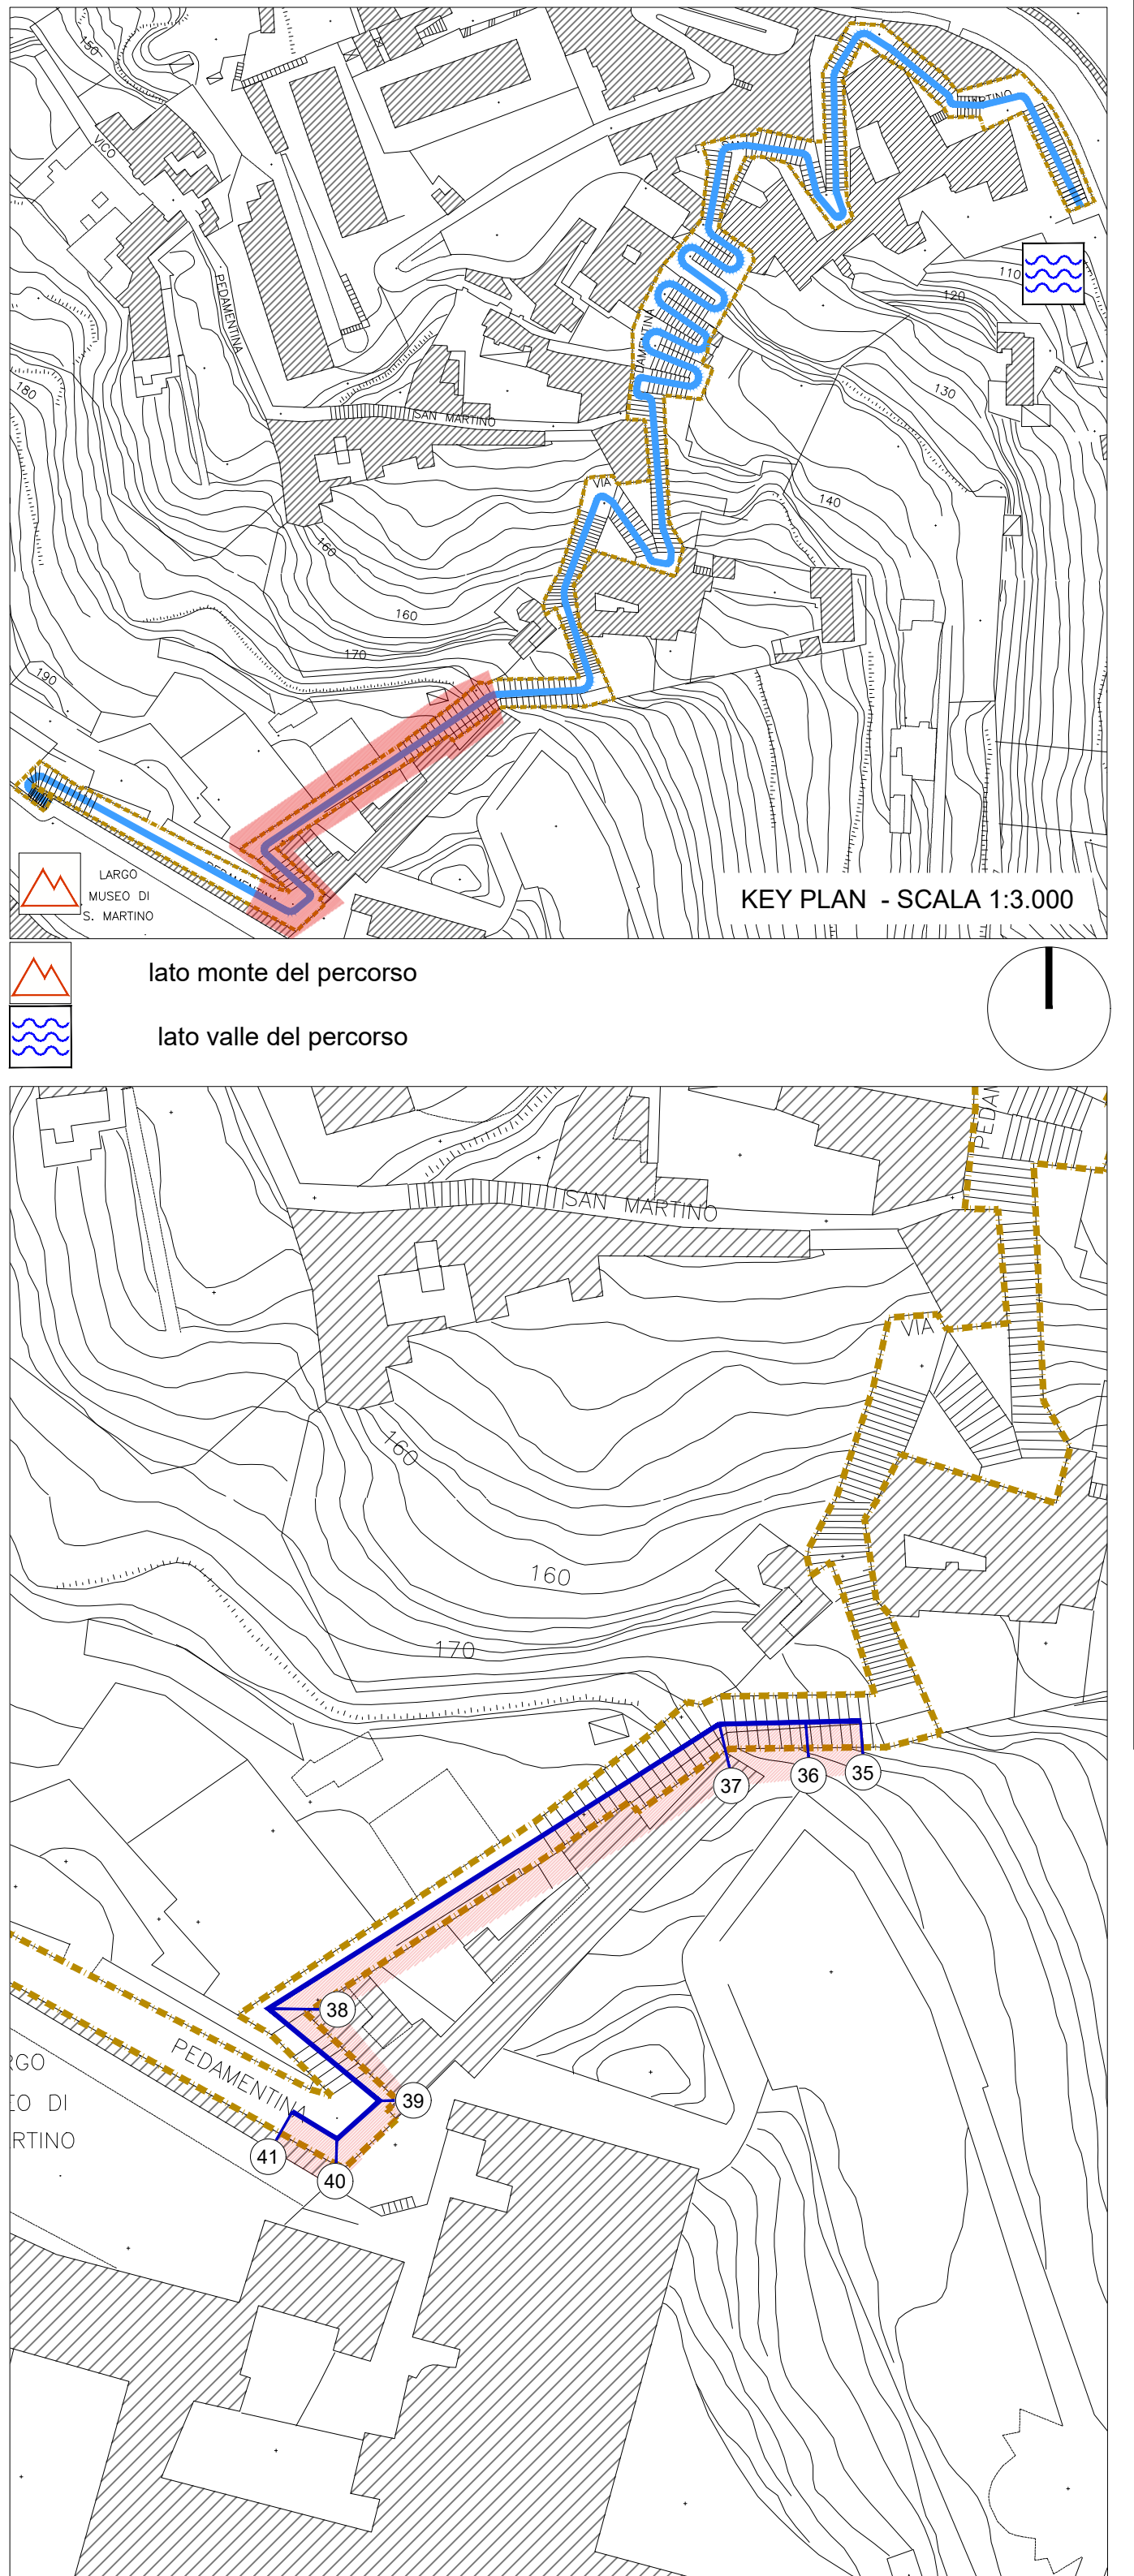
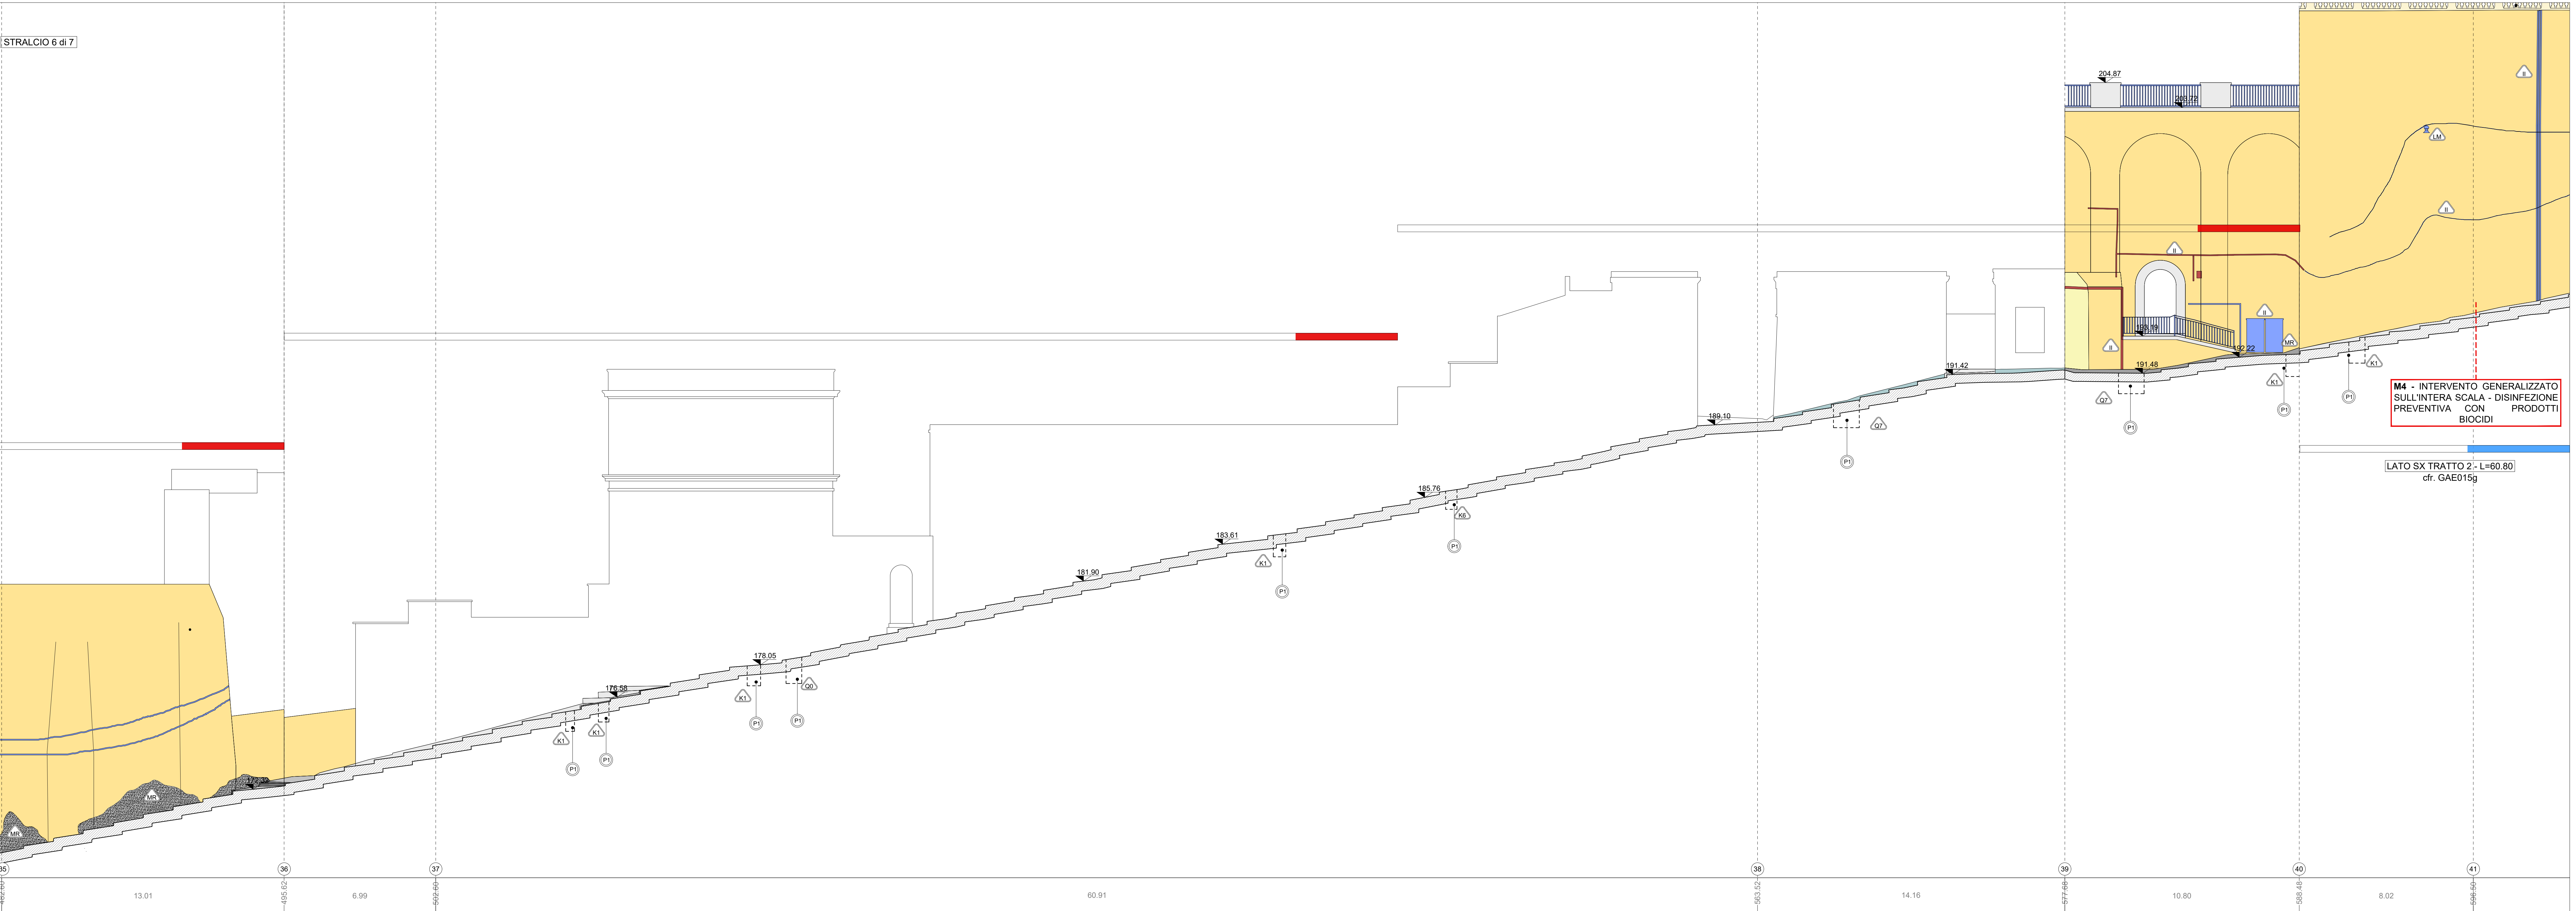


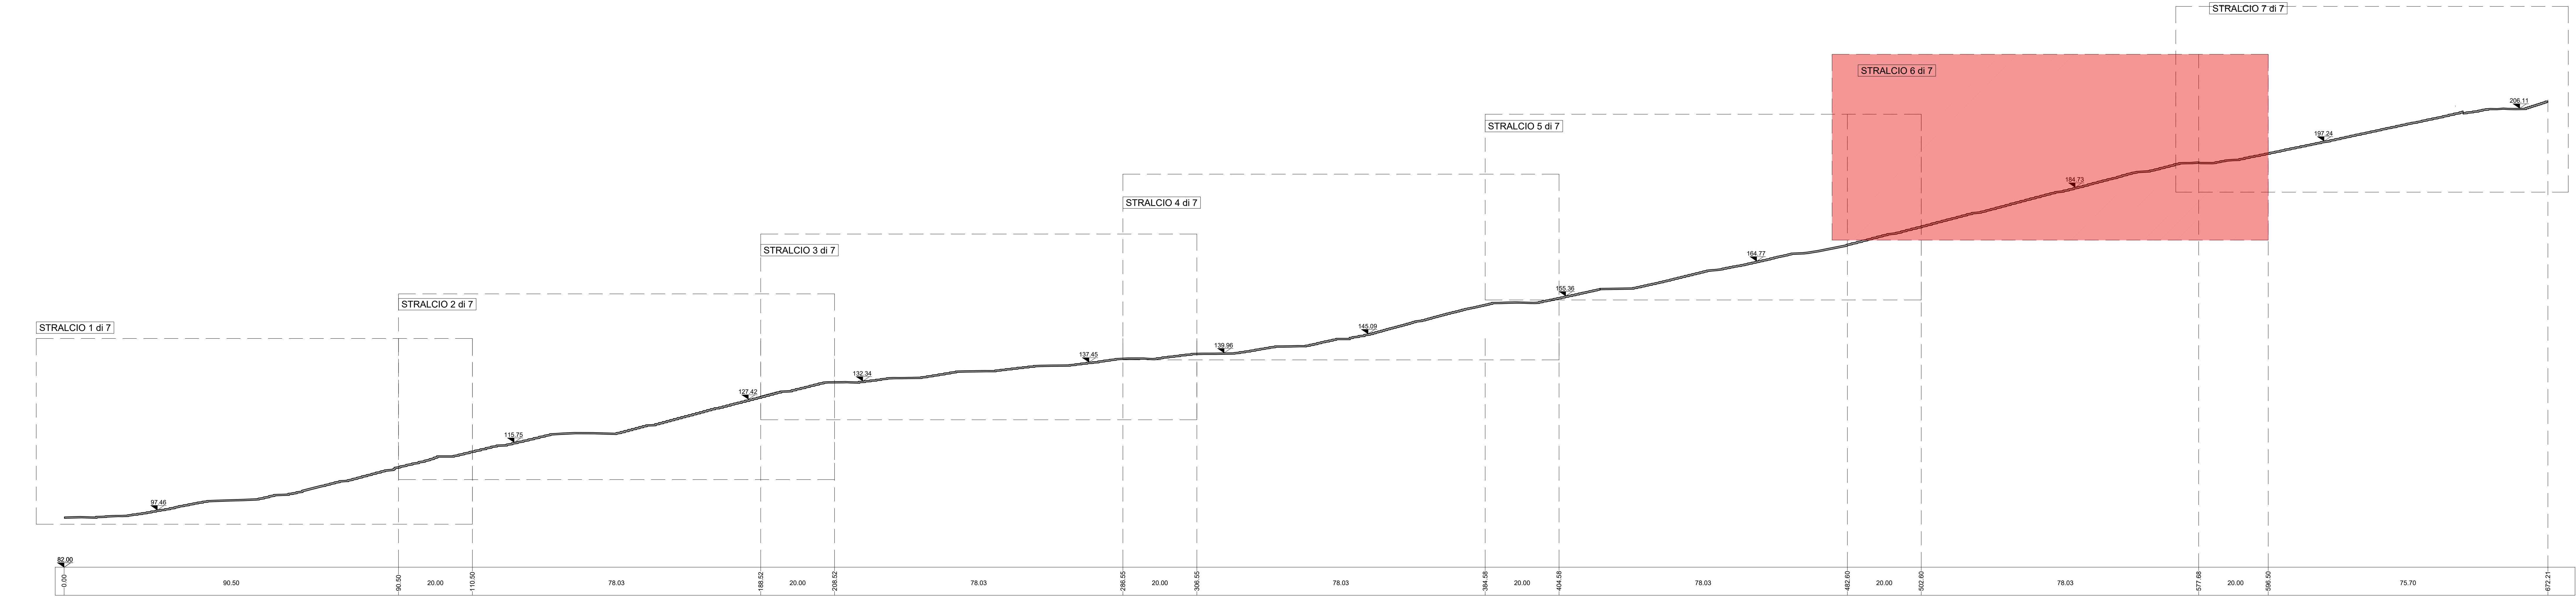

LEGENDA INTERVENTI	
LAVORI STRADALI - PAVIMENTAZIONI	
Simboli	Descrizione intervento
[P1]	Pulizia di pozzi di ispezione
[P2]	Pulitura di superfici in pietra o in laterizio con disolpolvere o sabbia
[P3]	Rimozione di strati di scavo e graffiti mediante idroblastica
[P4]	Rimozione di opere di ingegneria e parapetti stradali in profilati di ferro
[P5]	Demolizione di pavimentazione in conglomerato bituminoso
[P6]	Demolizione di pavimento in lastre o quadrelli di conglomerato cementizio
[P7]	Smontaggio e messa in opera di cordoli in pietra
[P8]	Demolizione di elementi di rampe e gradini in pietra vulcanica da sostituire
[P9]	Riservazione a puntello di vecchie basole eseguite in opera
[P10]	Demolizione di massi, massetti in calcestruzzo
[P11]	Scavo e sezione aperta eseguito con mezzi meccanici
[P12]	Compattazione del piano di posa della fondazione stradale
[P13]	Strati di fondazione in malta grasse
[P14]	Posa in opera di malta di abbellimento per pavimentazioni in pietra
[P15]	Scavi e sezione obbligata
[P16]	Refinimento con sabbia e sabbia nell'adeguata granulometria
[P17]	Rimozione di vecchie basole, ripresa a scarpello sulla faccia e negli assesti
[P18]	Lustrato di nuovi basole scorte, lavate a puntello sulla faccia ed a scarpello negli assesti
[P19]	Qualificazione preventiva con prodotti biocidi per l'eliminazione di microrganismi lungo i margini stradali
[P20]	Operazioni di rimozione di stuccature o sostanze indovine applicate a precedenti interventi
[P21]	Basamento di sostegno per pali di illuminazione pubblica per altezza f.c. fino a 7000 mm
[P22]	Nuovi cordoli in pietra

PARAMENTI MURARI	
Simboli	Descrizione intervento
[M1]	Esecuzione di prelievi di campioni da sottoporre alla analisi di laboratorio
[M2]	Tassello stratigrafico eseguito da un restauratore specializzato
[M3]	Spionatura accurata di intonaci degradati e non compatibili con il supporto
[M4]	Disinfestazione mediante applicazione di biocidi e rimozione manuale della vegetazione
[M5]	Rimozione meccanica di stuccature indovine
[M6]	Disinfestazione preventiva con prodotti biocidi per l'eliminazione di microrganismi
[M7]	Rimozione di opere di ingegneria e parapetti stradali in profilati di ferro
[M8]	Rimozione di eventuali strati, stoffe, stoffe ed elementi metallici senza qualità, adottando ogni accorgimento necessario a salvaguardare l'integrità dei corsi
[M9]	Operazioni di rimozione di stuccature o sostanze indovine applicate a precedenti interventi
[M10]	Integrazione plastica e cromatica di pietre esterne
[M11]	Rimozione di depositi superficiali mediante lavaggio delle superfici con spazzoli e spazzole
[M12]	Rimozione dei graffiti e di sostanze sovvernate di varia natura, applicazione per mezzo di supporti

INTERVENTO LOCALIZZATO	
Simboli	Descrizione intervento
[L1]	Consolidamento murario
[L2]	Ripresa di murature con malteri di tufo
[L3]	Profili e ricce linee ed in termini di qualsiasi natura
[L4]	Tutti di ancoraggio
[L5]	Iniezioni di malte cementizie per strati
[L6]	Ricostruzione di murature antiche per una profondità di 50 cm
[L7]	Protezione delle opere murarie mediante la formazione di basetto con pezzame lapideo e malta idraulica
[L8]	Consolidamento dei giunti
[L9]	Rimozione delle malte decise, eliminazione dei residui e polvere mediante leggero sbravaggio, ricostituzione della malta nei giunti con malta di calce idraulica, sabbia e pocciana, stratura dei giunti
[L10]	Ripresa di murature mediante scollatura parziale di materiale con metodo scivoli
[L11]	Rimozione e ristucco di paravento murario
[L12]	Qualificazione preventiva con prodotti biocidi per l'eliminazione di microrganismi
[L13]	Spazzatura con spazzole di sagitta, sostituzione o integrazione dei blocchi non rispondenti, stuccatura delle connessioni con malta idraulica in tutti i punti appropriati alla malta originale, spazzatura finale
[L14]	Stucco di stucco pigmentato o intonaco di calce (acqua di calce) applicato a pennello
[L15]	Regenerazione di superfici da intonaco
[L16]	Intonaco grigio matto a malta grossa composta da grassello di calce e polvere di tufo
[L17]	Ristucco delle superfici in tufo
[L18]	Rimozione di depositi superficiali mediante lavaggio delle superfici con spazzoli e spazzole di sagitta
[L19]	Risanamento delle coperture in calcestruzzo
[L20]	Pulitura superficiale del calcestruzzo mediante sabbia e spazzatura
[L21]	Intestazione dei tetti di copertura con prodotto pacciatore
[L22]	Regenerazione delle superfici con malta idraulica
[L23]	Intestazione dei tetti di copertura con malta idraulica
[L24]	Intestazione dei tetti di copertura con malta idraulica
ARREDO	
Simboli	Descrizione intervento
[A1]	Simbolo per Green Line
[A2]	Sedili
[A3]	Torci
[A4]	Fioriere
[A5]	Paninelle
[A6]	Laghi
[A7]	Continuo
[A8]	Demolizioni

LEGENDA INTERVENTI	
LAVORI STRADALI - PAVIMENTAZIONI	
Simboli	Descrizione intervento
[P1]	Pulizia di pozzi di ispezione
[P2]	Pulitura di superfici in pietra o in laterizio con disolpolvere o sabbia
[P3]	Rimozione di strati di scavo e graffiti mediante idroblastica
[P4]	Rimozione di opere di ingegneria e parapetti stradali in profilati di ferro
[P5]	Demolizione di pavimentazione in conglomerato bituminoso
[P6]	Demolizione di pavimento in lastre o quadrelli di conglomerato cementizio
[P7]	Smontaggio e messa in opera di cordoli in pietra
[P8]	Demolizione di elementi di rampe e gradini in pietra vulcanica da sostituire
[P9]	Riservazione a puntello di vecchie basole eseguite in opera
[P10]	Demolizione di massi, massetti in calcestruzzo
[P11]	Scavo e sezione aperta eseguito con mezzi meccanici
[P12]	Compattazione del piano di posa della fondazione stradale
[P13]	Strati di fondazione in malta grasse
[P14]	Posa in opera di malta di abbellimento per pavimentazioni in pietra
[P15]	Scavi e sezione obbligata
[P16]	Refinimento con sabbia e sabbia nell'adeguata granulometria
[P17]	Rimozione di vecchie basole, ripresa a scarpello sulla faccia e negli assesti
[P18]	Lustrato di nuovi basole scorte, lavate a puntello sulla faccia ed a scarpello negli assesti
[P19]	Qualificazione preventiva con prodotti biocidi per l'eliminazione di microrganismi lungo i margini stradali
[P20]	Operazioni di rimozione di stuccature o sostanze indovine applicate a precedenti interventi
[P21]	Basamento di sostegno per pali di illuminazione pubblica per altezza f.c. fino a 7000 mm
[P22]	Nuovi cordoli in pietra

STATO DI FATTO	
CHUSINI IN METALLO	CADITOIE IN PIETRA
[C1]	[C2]
[C3]	[C4]
[C5]	[C6]
[C7]	[C8]
[C9]	[C10]
[C11]	[C12]
[C13]	[C14]
[C15]	[C16]
[C17]	[C18]
[C19]	[C20]
[C21]	[C22]
[C23]	[C24]
[C25]	[C26]
[C27]	[C28]
[C29]	[C30]
[C31]	[C32]
[C33]	[C34]
[C35]	[C36]
[C37]	[C38]
[C39]	[C40]
[C41]	[C42]
[C43]	[C44]
[C45]	[C46]
[C47]	[C48]
[C49]	[C50]
[C51]	[C52]
[C53]	[C54]
[C55]	[C56]
[C57]	[C58]
[C59]	[C60]
[C61]	[C62]
[C63]	[C64]
[C65]	[C66]
[C67]	[C68]
[C69]	[C70]
[C71]	[C72]
[C73]	[C74]
[C75]	[C76]
[C77]	[C78]
[C79]	[C80]
[C81]	[C82]
[C83]	[C84]
[C85]	[C86]
[C87]	[C88]
[C89]	[C90]
[C91]	[C92]
[C93]	[C94]
[C95]	[C96]
[C97]	[C98]
[C99]	[C100]

MATERIALI	
PIETRA LAVICA	PIETRA LAVICA
[P1]	[P2]
[P3]	[P4]
[P5]	[P6]
[P99]	[P100]

INTERVENTO LOCALIZZATO	
Simboli	Descrizione intervento
[L1]	Consolidamento murario
[L2]	Ripresa di murature con malteri di tufo
[L3]	Profili e ricce linee ed in termini di qualsiasi natura
[L4]	Tutti di ancoraggio
[L5]	Iniezioni di malte cementizie per strati
[L6]	Ricostruzione di murature antiche per una profondità di 50 cm
[L7]	Protezione delle opere murarie mediante la formazione di basetto con pezzame lapideo e malta idraulica
[L8]	Consolidamento dei giunti
[L9]	Rimozione delle malte decise, eliminazione dei residui e polvere mediante leggero sbravaggio, ricostituzione della malta nei giunti con malta di calce idraulica, sabbia e pocciana, stratura dei giunti
[L10]	Ripresa di murature mediante scollatura parziale di materiale con metodo scivoli
[L11]	Rimozione e ristucco di paravento murario
[L12]	Qualificazione preventiva con prodotti biocidi per l'eliminazione di microrganismi
[L13]	Spazzatura con spazzole di sagitta, sostituzione o integrazione dei blocchi non rispondenti, stuccatura delle connessioni con malta idraulica in tutti i punti appropriati alla malta originale, spazzatura finale
[L14]	Stucco di stucco pigmentato o intonaco di calce (acqua di calce) applicato a pennello
[L15]	Regenerazione di superfici da intonaco
[L16]	Intonaco grigio matto a malta grossa composta da grassello di calce e polvere di tufo
[L17]	Ristucco delle superfici in tufo
[L18]	Rimozione di depositi superficiali mediante lavaggio delle superfici con spazzoli e spazzole di sagitta
[L19]	Risanamento delle coperture in calcestruzzo
[L20]	Pulitura superficiale del calcestruzzo mediante sabbia e spazzatura
[L21]	Intestazione dei tetti di copertura con prodotto pacciatore
[L22]	Regenerazione delle superfici con malta idraulica
[L23]	Intestazione dei tetti di copertura con malta idraulica
[L24]	Intestazione dei tetti di copertura con malta idraulica
ARREDO	
Simboli	Descrizione intervento
[A1]	Simbolo per Green Line
[A2]	Sedili
[A3]	Torci
[A4]	Fioriere
[A5]	Paninelle
[A6]	Laghi
[A7]	Continuo
[A8]	Demolizioni

LEGENDA INTERVENTI	
LAVORI STRADALI - PAVIMENTAZIONI	
Simboli	Descrizione intervento
[P1]	Pulizia di pozzi di ispezione
[P2]	Pulitura di superfici in pietra o in laterizio con disolpolvere o sabbia
[P3]	Rimozione di strati di scavo e graffiti mediante idroblastica
[P4]	Rimozione di opere di ingegneria e parapetti stradali in profilati di ferro
[P5]	Demolizione di pavimentazione in conglomerato bituminoso
[P6]	Demolizione di pavimento in lastre o quadrelli di conglomerato cementizio
[P7]	Smontaggio e messa in opera di cordoli in pietra
[P8]	Demolizione di elementi di rampe e gradini in pietra vulcanica da sostituire
[P9]	Riservazione a puntello di vecchie basole eseguite in opera
[P10]	Demolizione di massi, massetti in calcestruzzo
[P11]	Scavo e sezione aperta eseguito con mezzi meccanici
[P12]	Compattazione del piano di posa della fondazione stradale
[P13]	Strati di fondazione in malta grasse
[P14]	Posa in opera di malta di abbellimento per pavimentazioni in pietra
[P15]	Scavi e sezione obbligata
[P16]	Refinimento con sabbia e sabbia nell'adeguata granulometria
[P17]	Rimozione di vecchie basole, ripresa a scarpello sulla faccia e negli assesti
[P18]	Lustr