




LAYOUT CANTIERE VIA AMMIRAGLIO FERDINANDO ACTON

 


PIANTA VIA AMMIRAGLIO FERDINANDO ACTON - SCALA 1:200

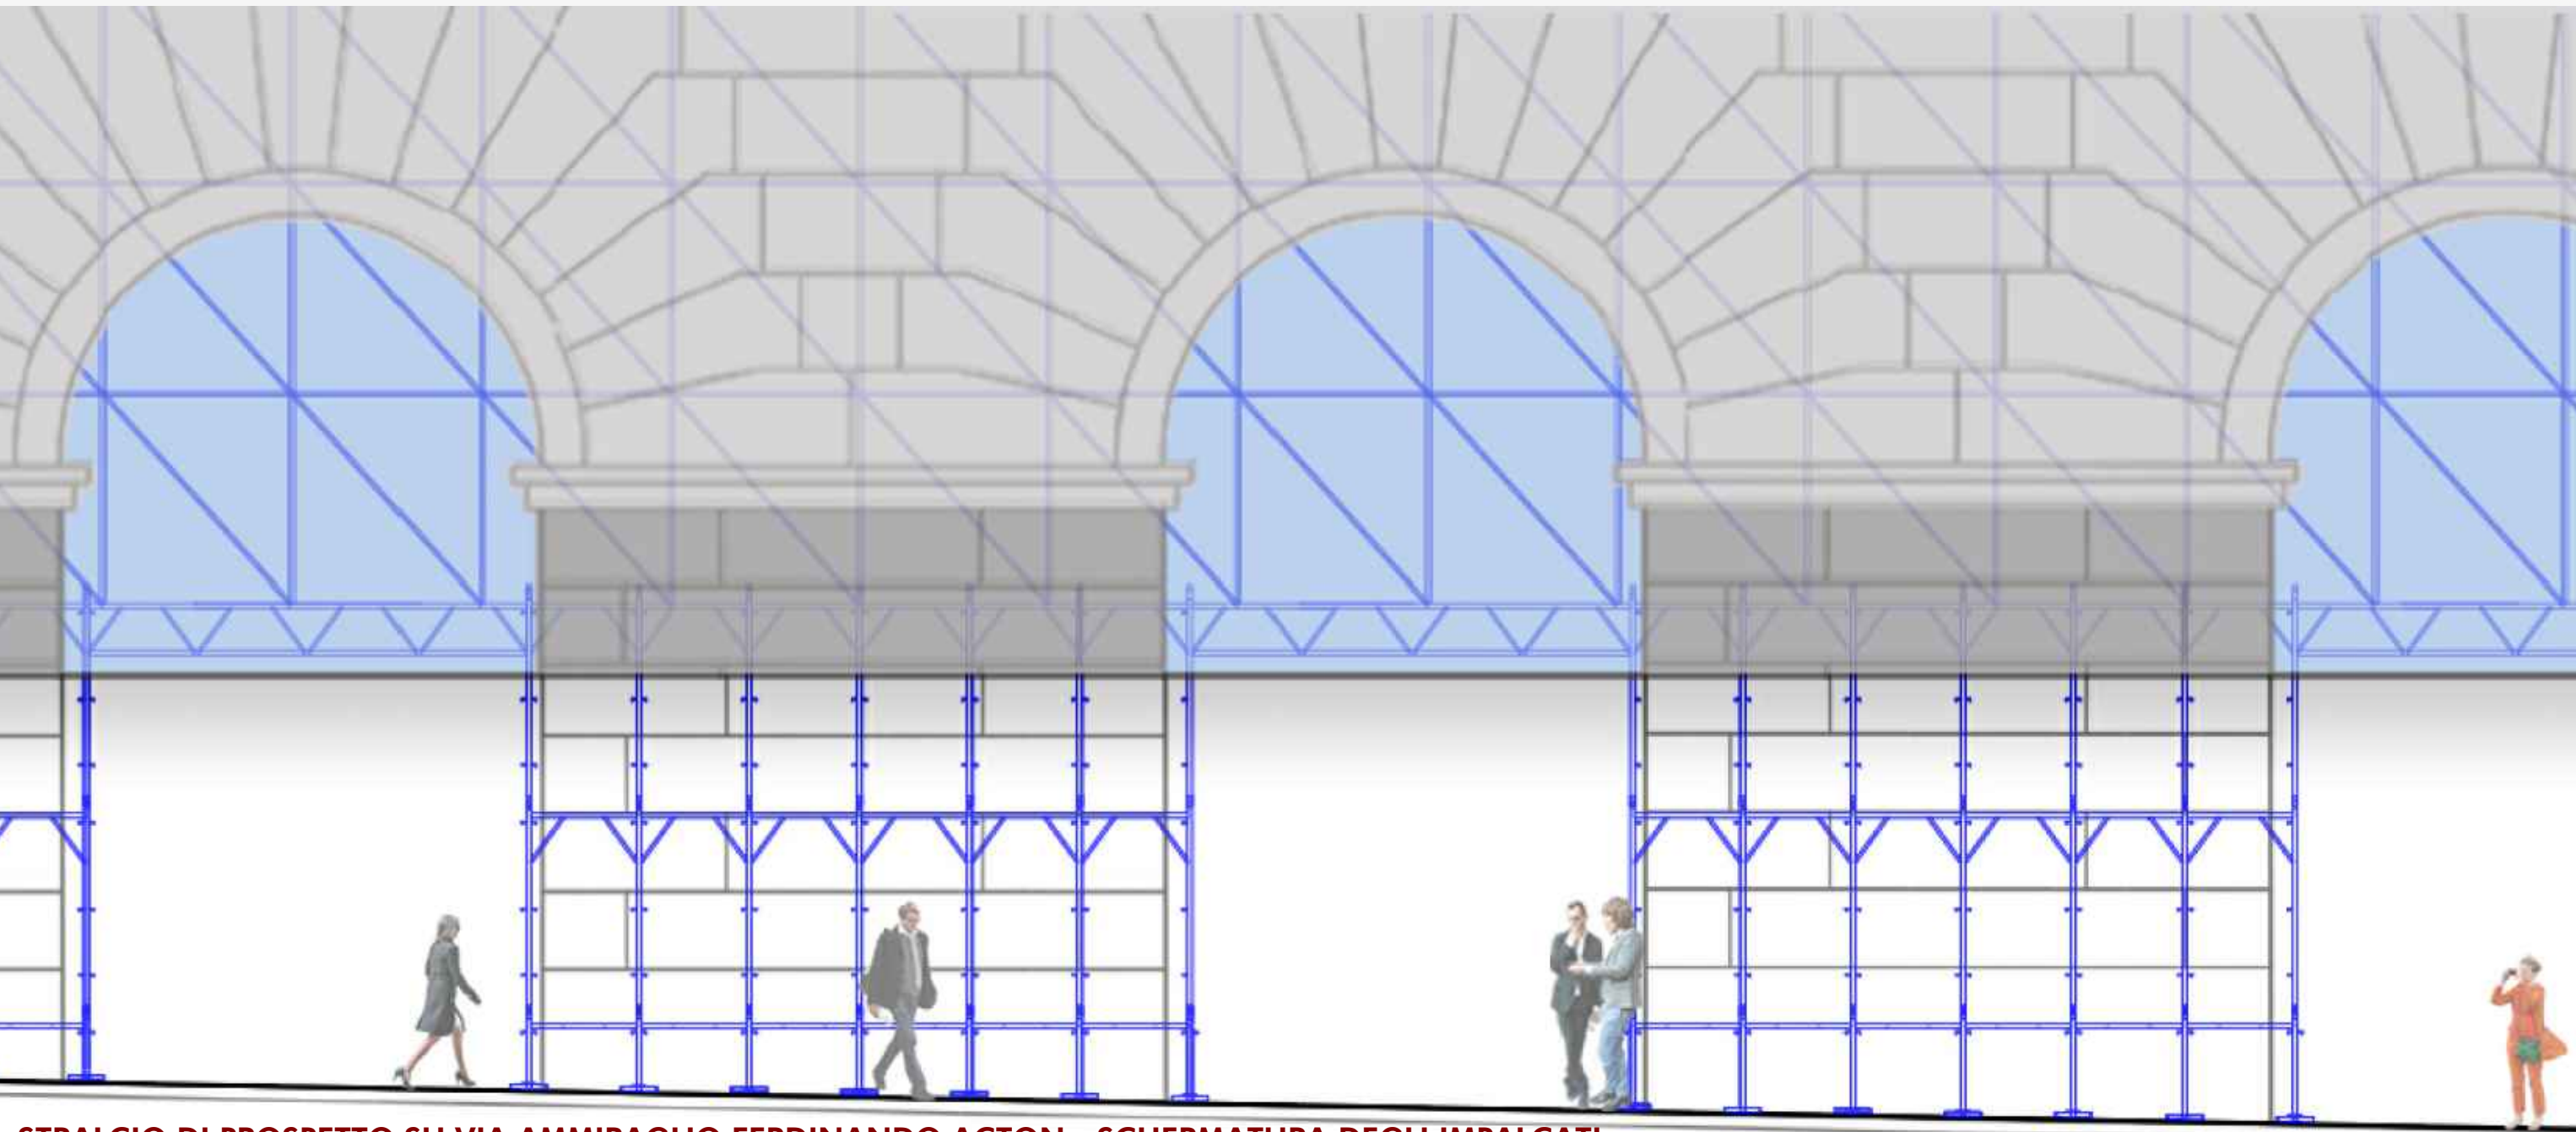

STRALCIO DI PROSPETTO SU VIA AMMIRAGLIO FERDINANDO ACTON - SCHERMATURA DEGLI IMPALCATI

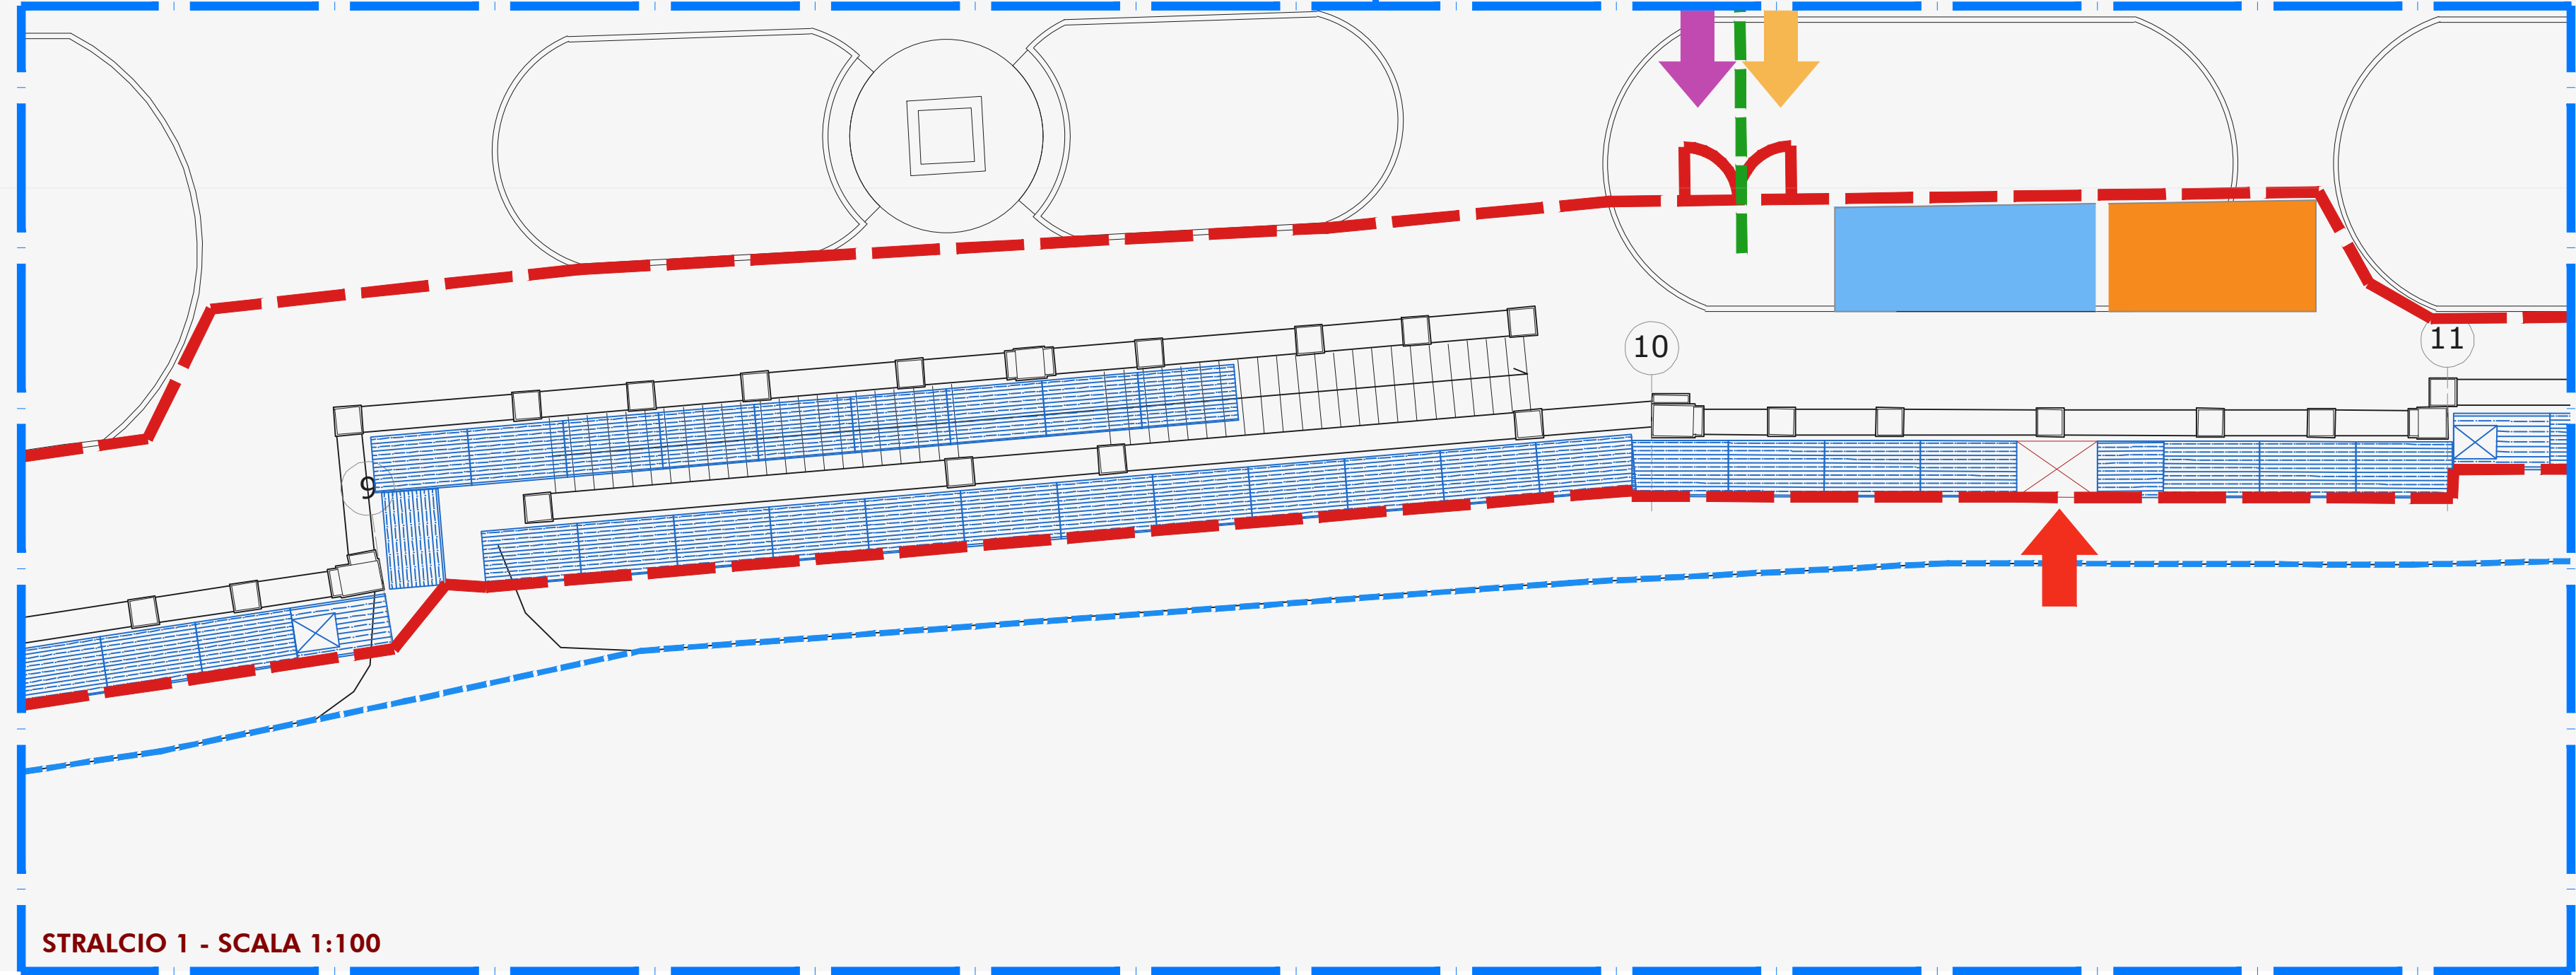


STRALCIO 1 - SCALA 1:100

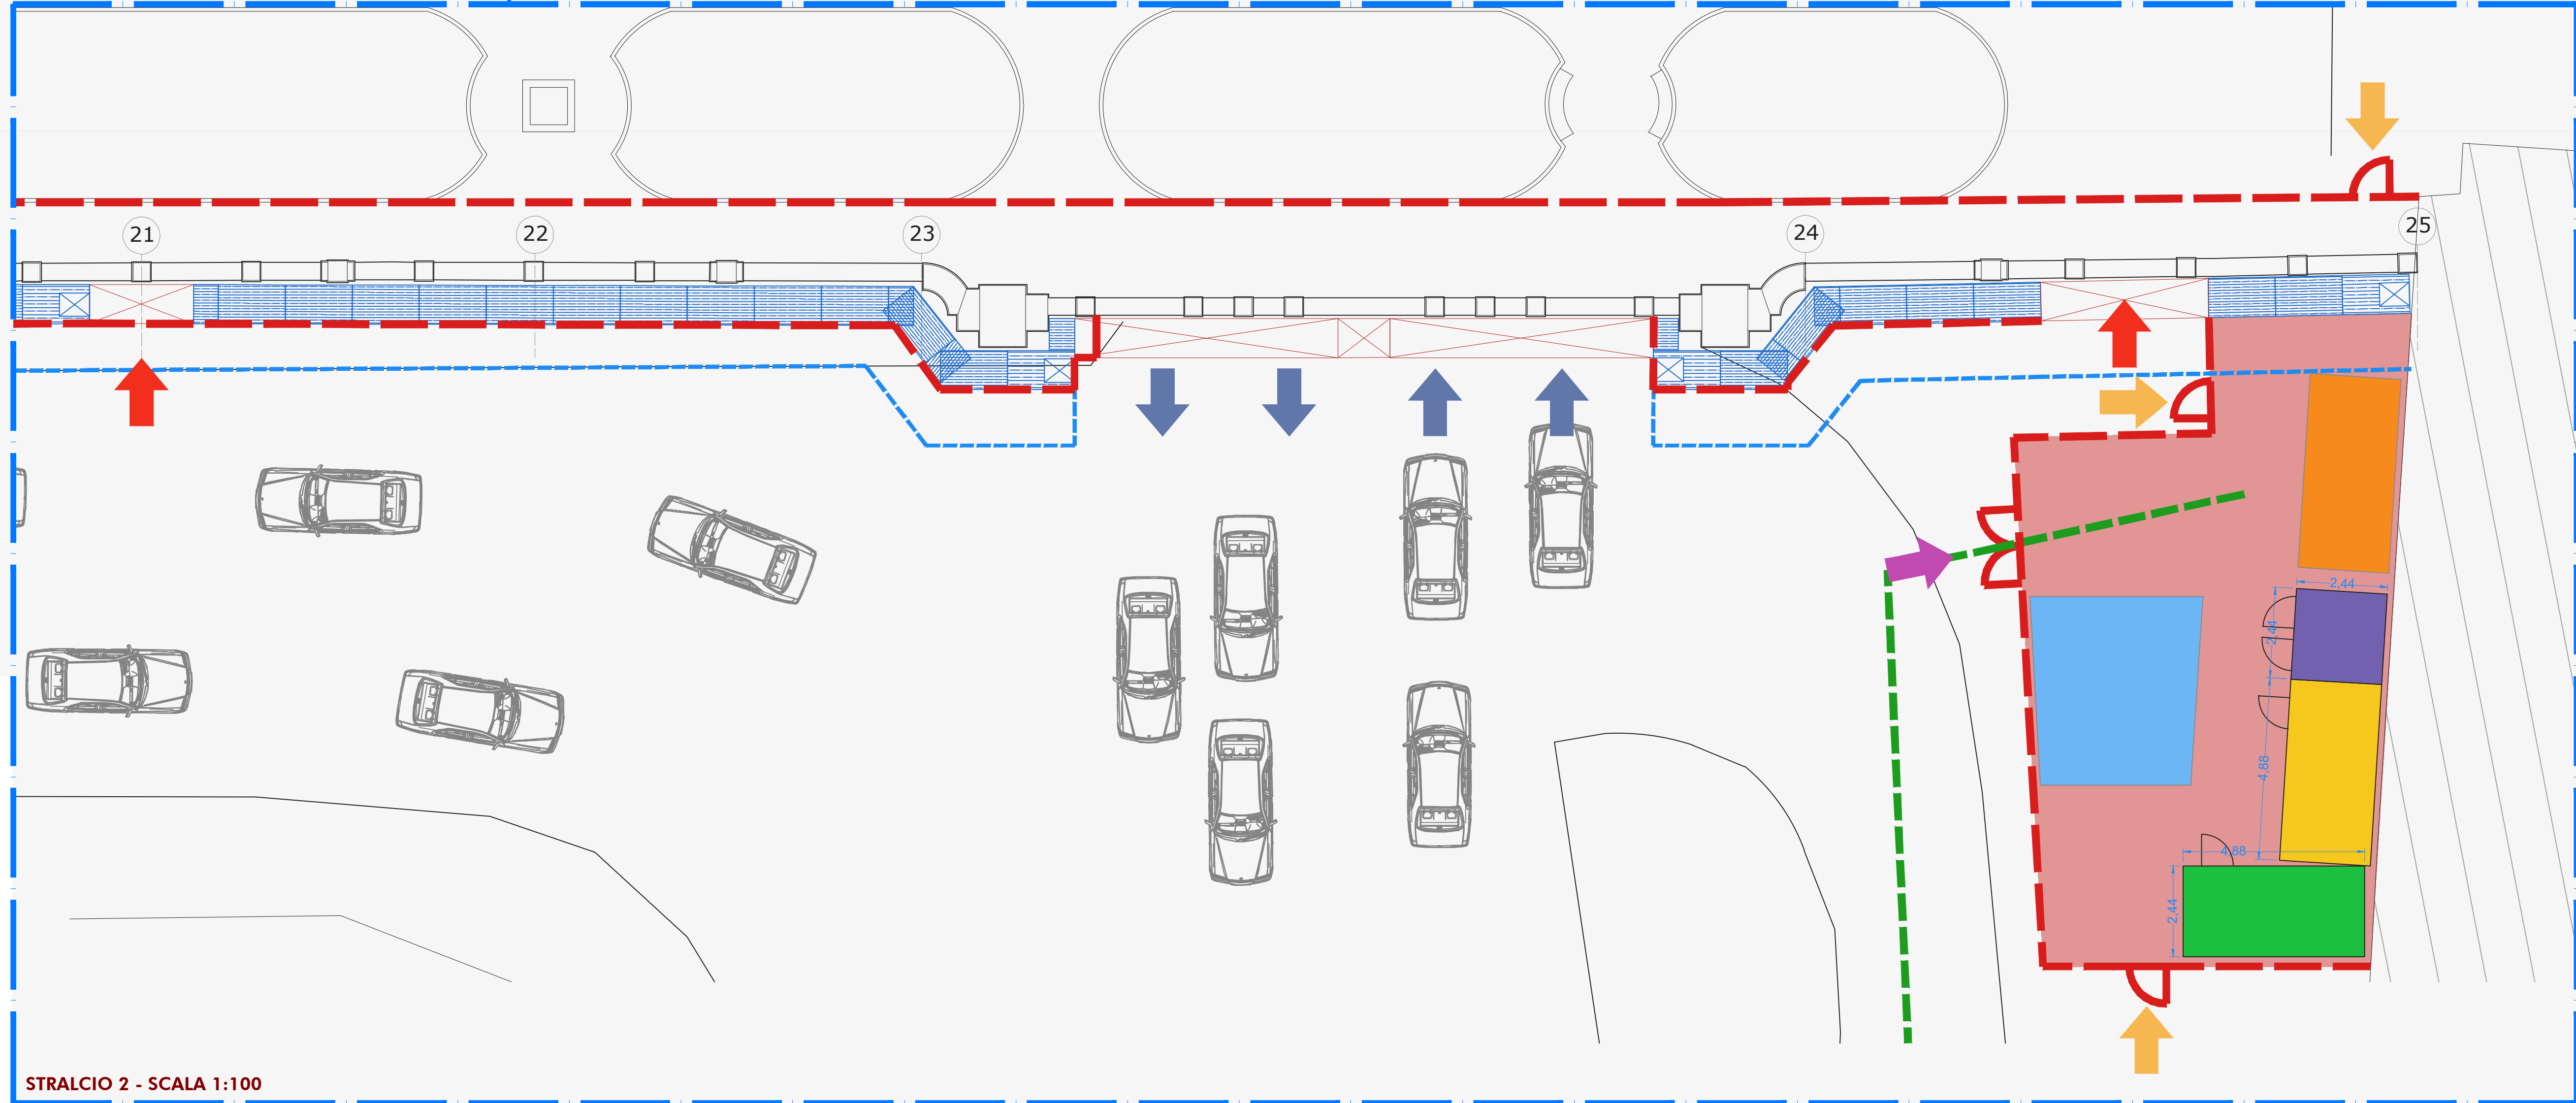


STRALCIO 2 - SCALA 1:100

LAYOUT CANTIERE VIA ARCOLEO

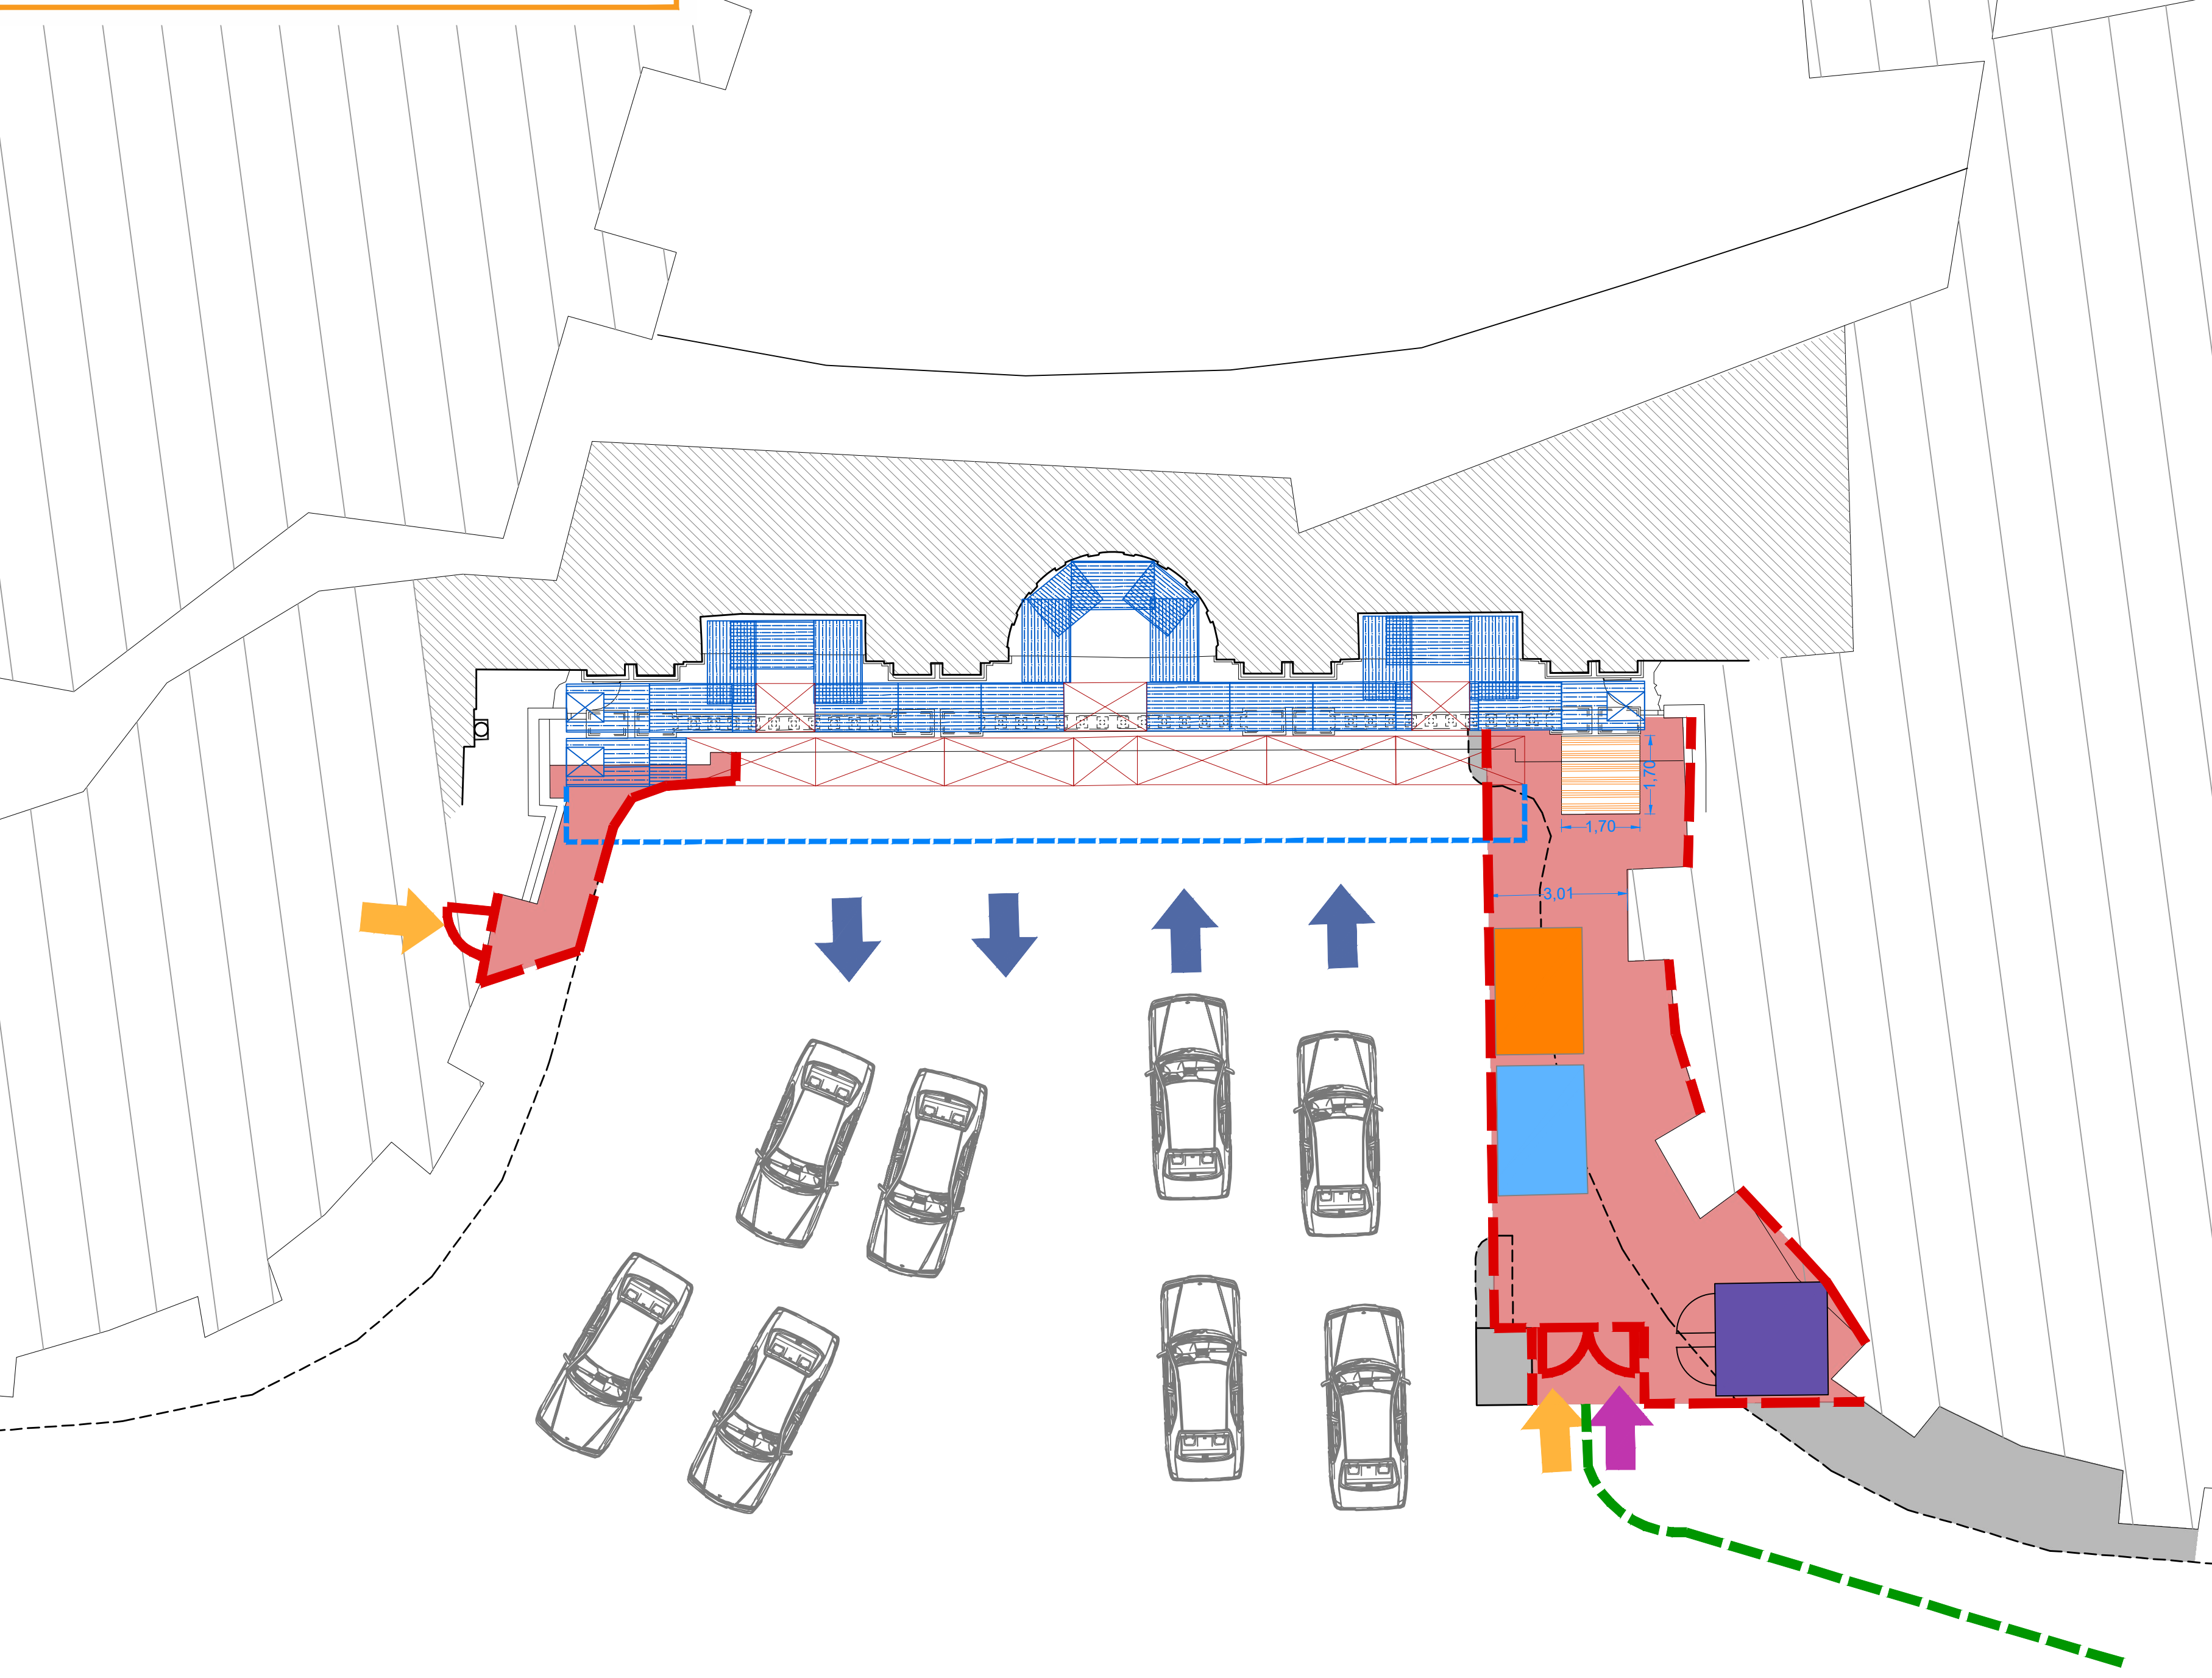


PIANTA FRONTE GALLERIA SU VIA ARCOLEO - SCALA 1:100

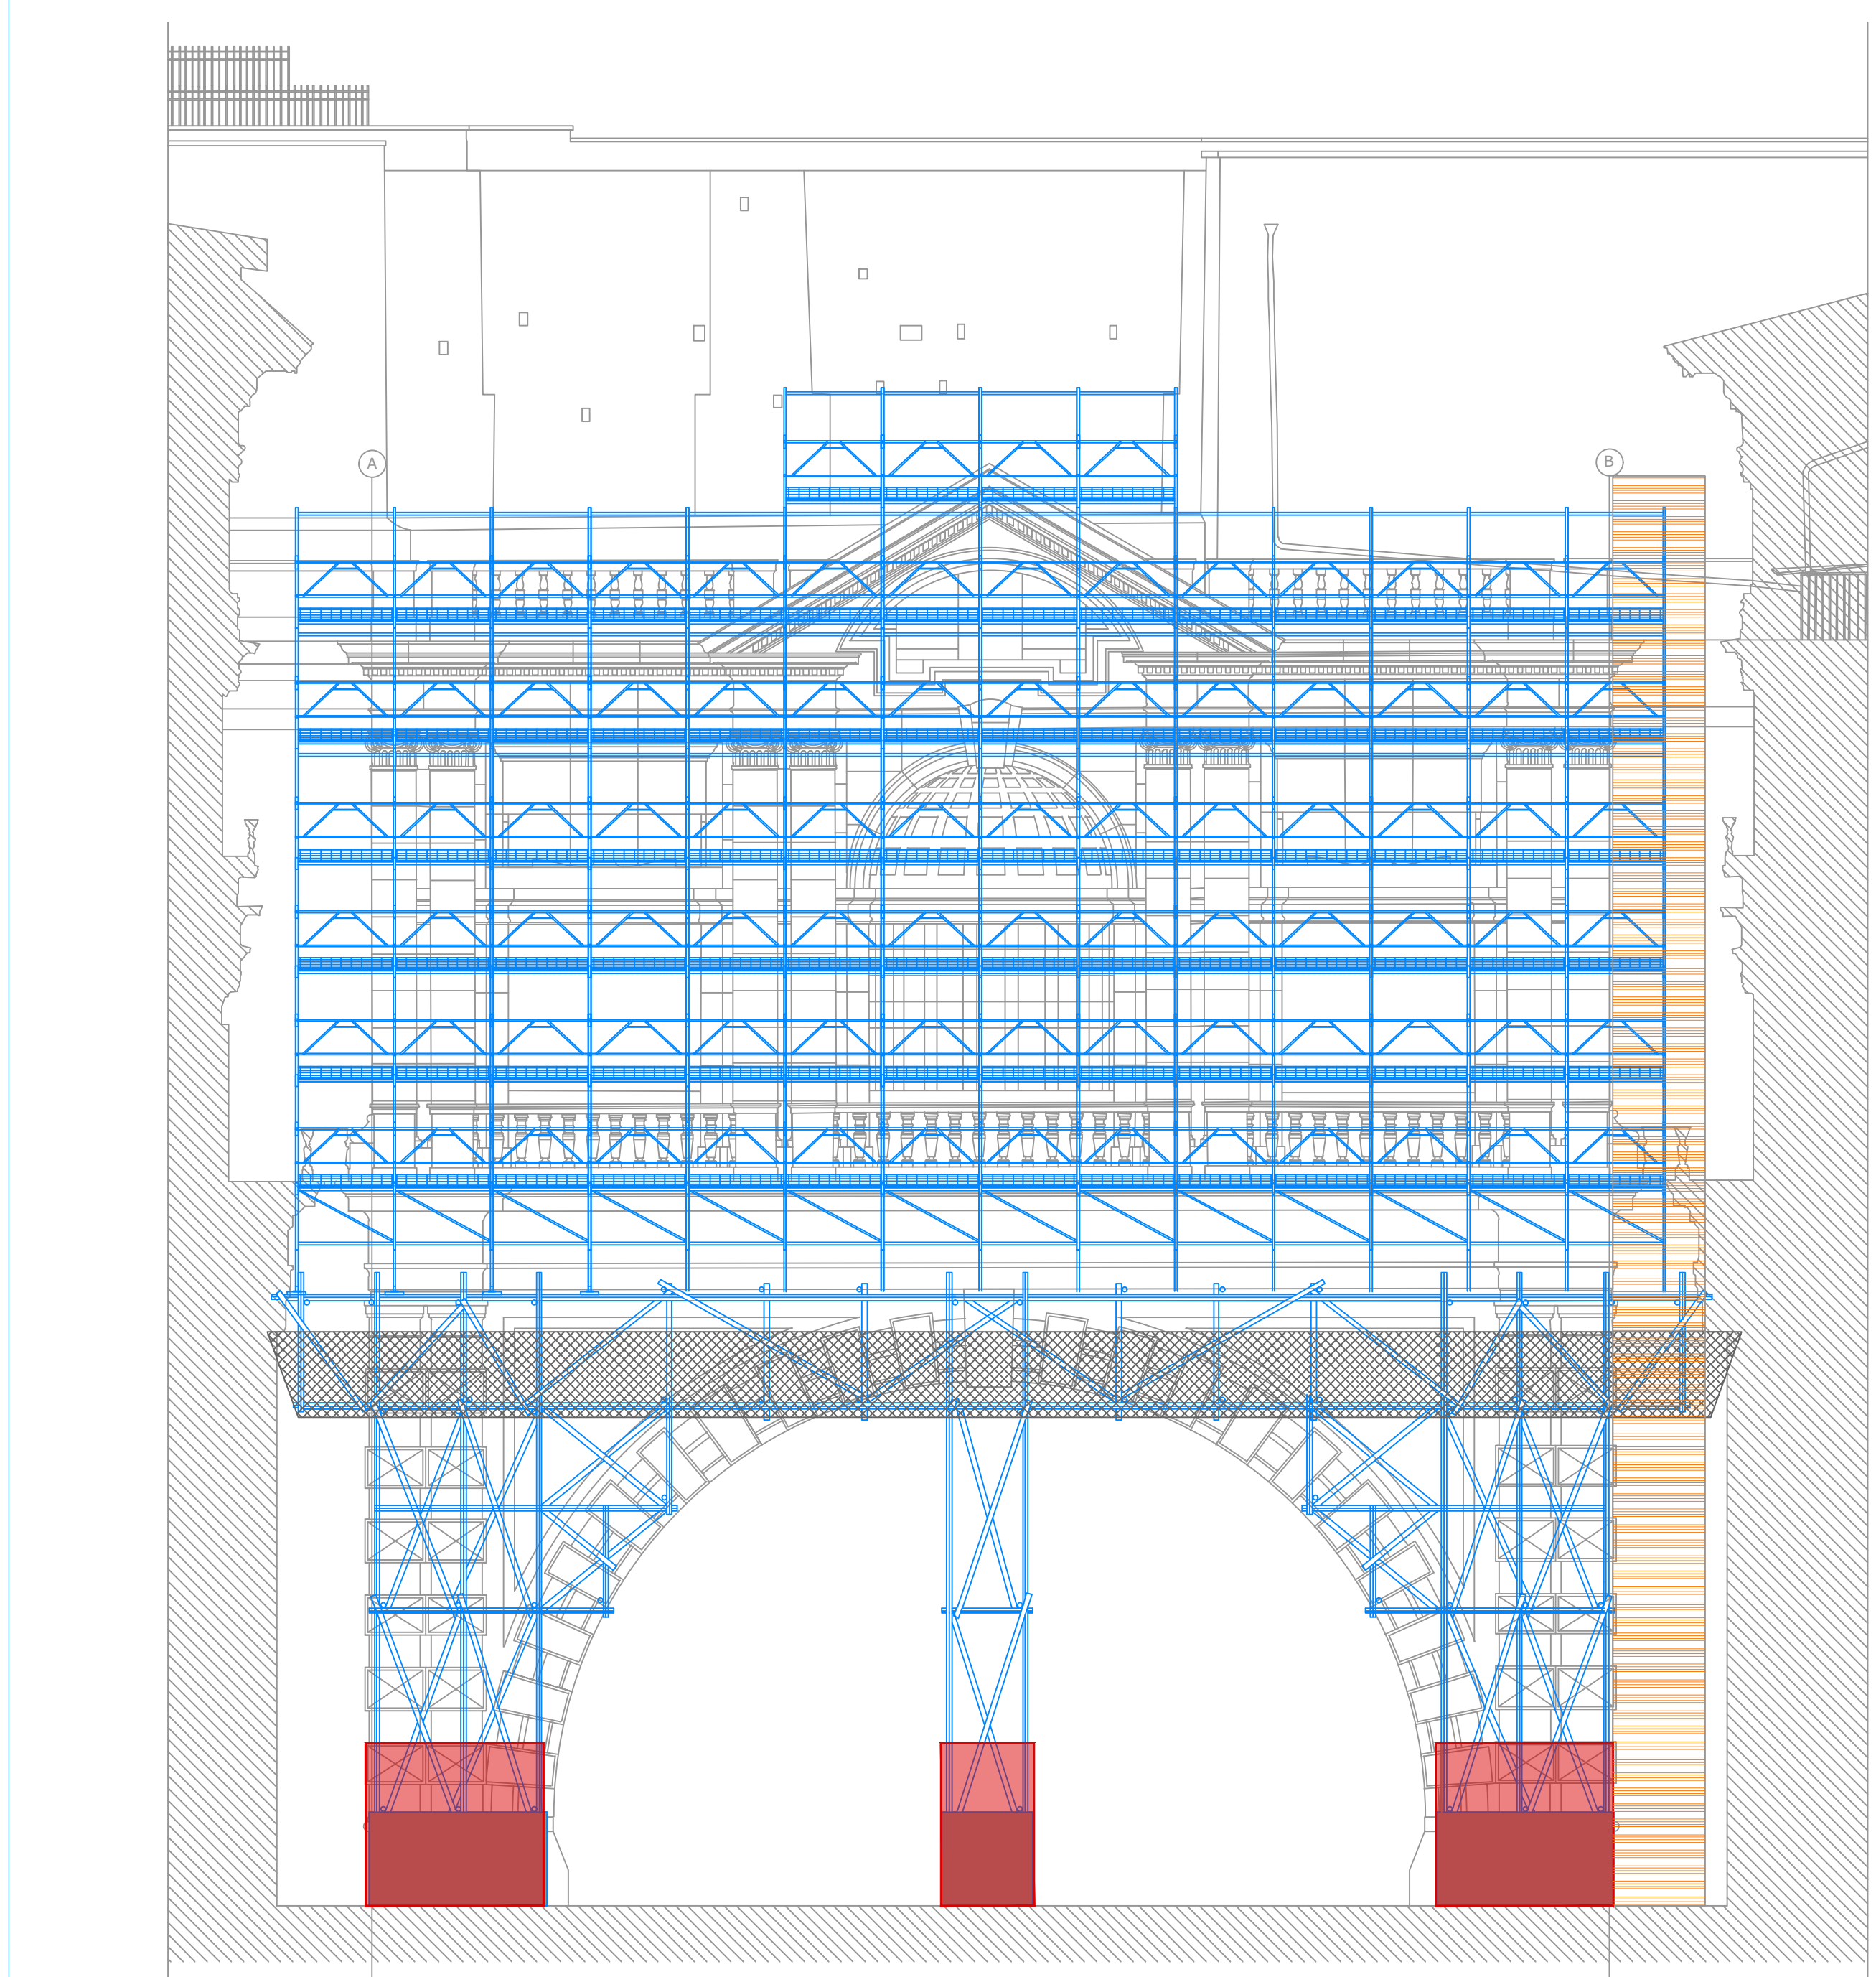


FRONTE GALLERIA SU VIA ARCOLEO - SCALA 1:100



FRONTE GALLERIA SU VIA ARCOLEO - AREA DI CANTIERE

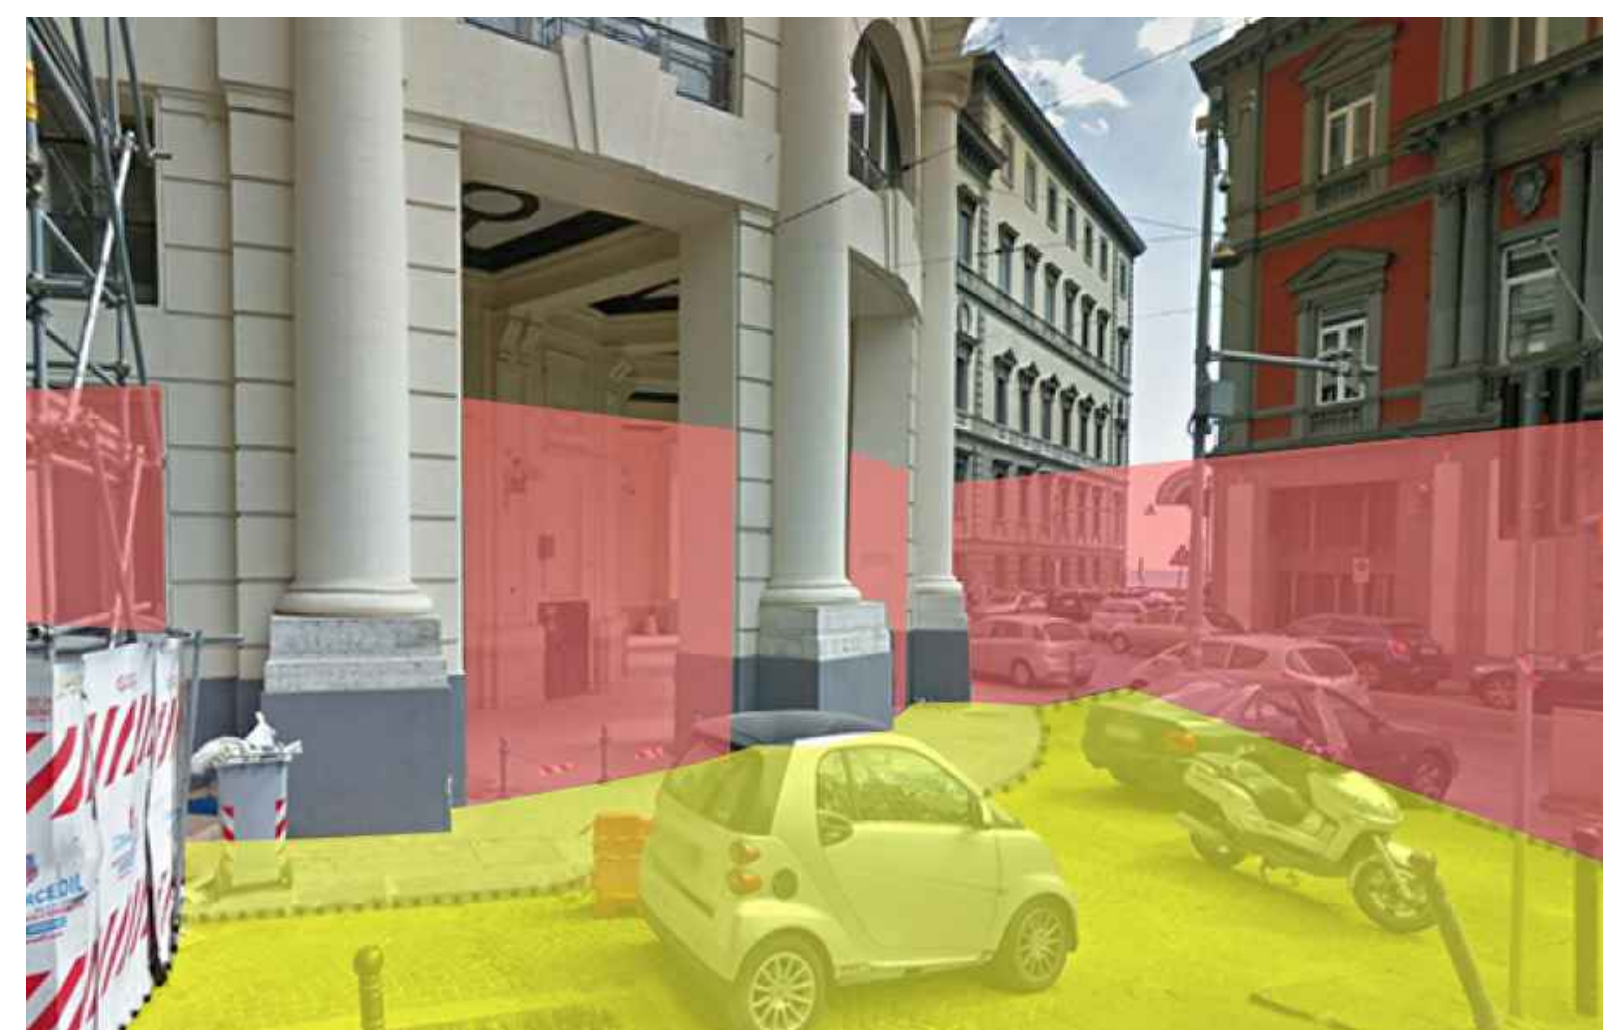

FRONTE GALLERIA SU VIA ARCOLEO - AREA DI CANTIERE

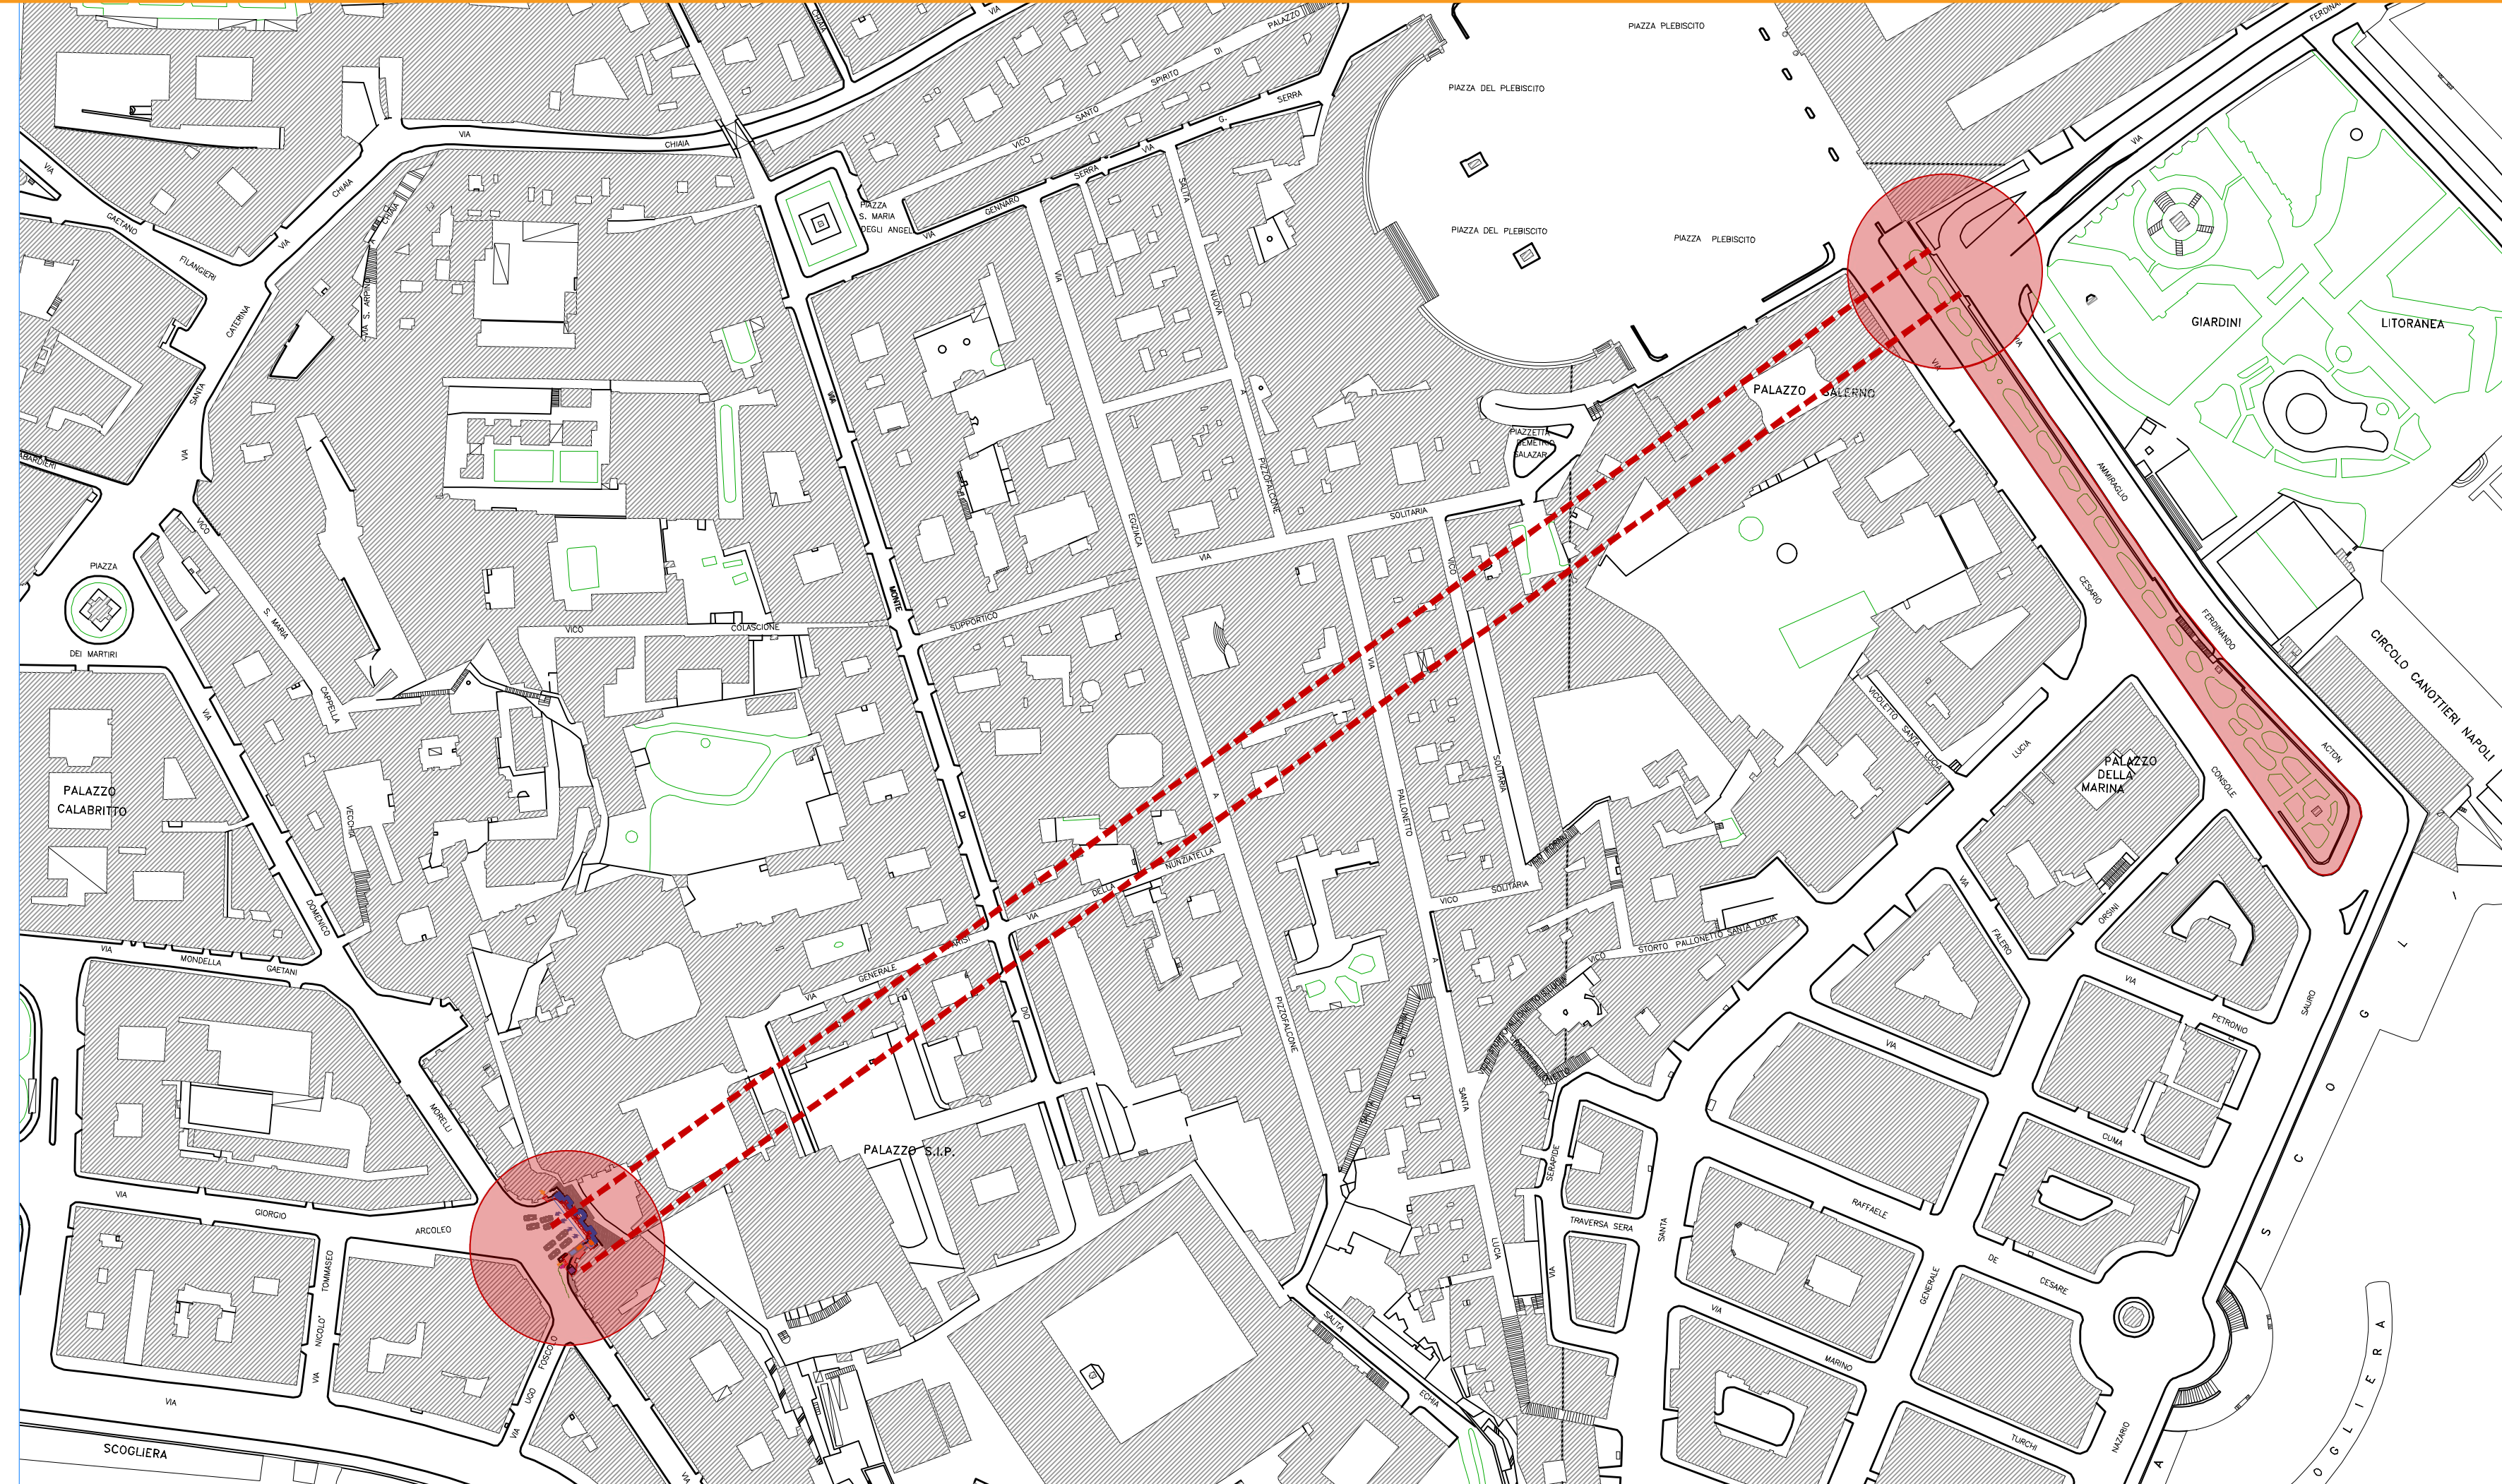

KEY PLAN DELLE AREE INTERESSATE DAL CANTIERE

LEGENDA

- PONTEGGIO STANDARD E TUBI GIUNTI
- PONTEGGIO CON SCALA
- TRAVE CARRAIA / PERCORSO PROTETTO
- PROIEZIONE MANTOVANA/PONTEGGIO
- RECINZIONE DI CANTIERE
- PIATTAFORMA ELEVATRICE TIPO DIM. 1,70m x 1,80m
- UFFICIO DIRETTORE CANTIERE COSTITUITO DA 1 MODULO PREFABBRICATO DIM. 4,88m x 2,44m H=3,00m
- WC UOMINI/DONNE COSTITUITO DA 1 MODULO PREFABBRICATO DIM. 2,44m x 2,44m H=3,00m
- MENSA/SPOGLIATOIO COSTITUITO DA 1 MODULO PREFABBRICATO DIM. 4,88m x 2,44m H=3,00m
- AREA DI CANTIERE
- AREA DI STOCCAGGIO MATERIALI
- AREA DI STOCCAGGIO RIFIUTI DIFFERENZIATI
- ACCESSO PEDONALE AL CANTIERE
- ACCESSO CARRABILE AL CANTIERE
- PASSAGGI CARRABILI
- ACCESSO PEDONALE PUBBLICO
- INGRESSO AL CANTIERE
- PERCORSO MEZZI DI CANTIERE

COMUNE DI NAPOLI

Progetto Esecutivo di messa in sicurezza e di Restoro delle Facciate della Galleria della Vittoria fronte occidentale - fronte orientale e adiacente muro di sostegno di via Cesareo Console

Servizio Valorizzazione della Città Storica

RUP: Arch. Claudio Mella

DIRIGENTE: Arch. Fabio Vittoria

Contatti: STUDIO BATTISTA ASSOCIATI - 0810681441 - studio.battista@studiol.it

Progettazione

STUDIO BATTISTA ASSOCIATI - [Capogruppo] Arch. Giancarlo Battista
Prof. Ing. Maria Rosaria Miliore
Dott. Geol. Fabio De Vincentis
R.G.M.A. Consorzio
Arch. Angelo Piccolo

Codice Elaborato: ESE_SIC_02

Titolo: LAYOUT DI CANTIERE

Scale: 1:200 - 1:100

Data: 15 | 05 | 2019