

Legenda	



COMUNE DI NAPOLI
AREA INFRASTRUTTURE
Servizio Strade e Grandi Reti Tecnologiche

Riqualificazione degli assi urbani di accesso alla mostra d'Oltremare


LOTTO 1: Viale Augusto

Tavola	Titolo elaborato	Codice
8	GRAFICI STATO DI FATTO Planimetria.....sc. 1:500 Sezioni.....sc. 1:100	ARCHI 12021


Responsabile Unico del Procedimento
Ing. Edoardo Fusco

Gruppo di Progettazione:
Ing. Daniele Luccisano
geom. Fulvio Salvi

Data 2021

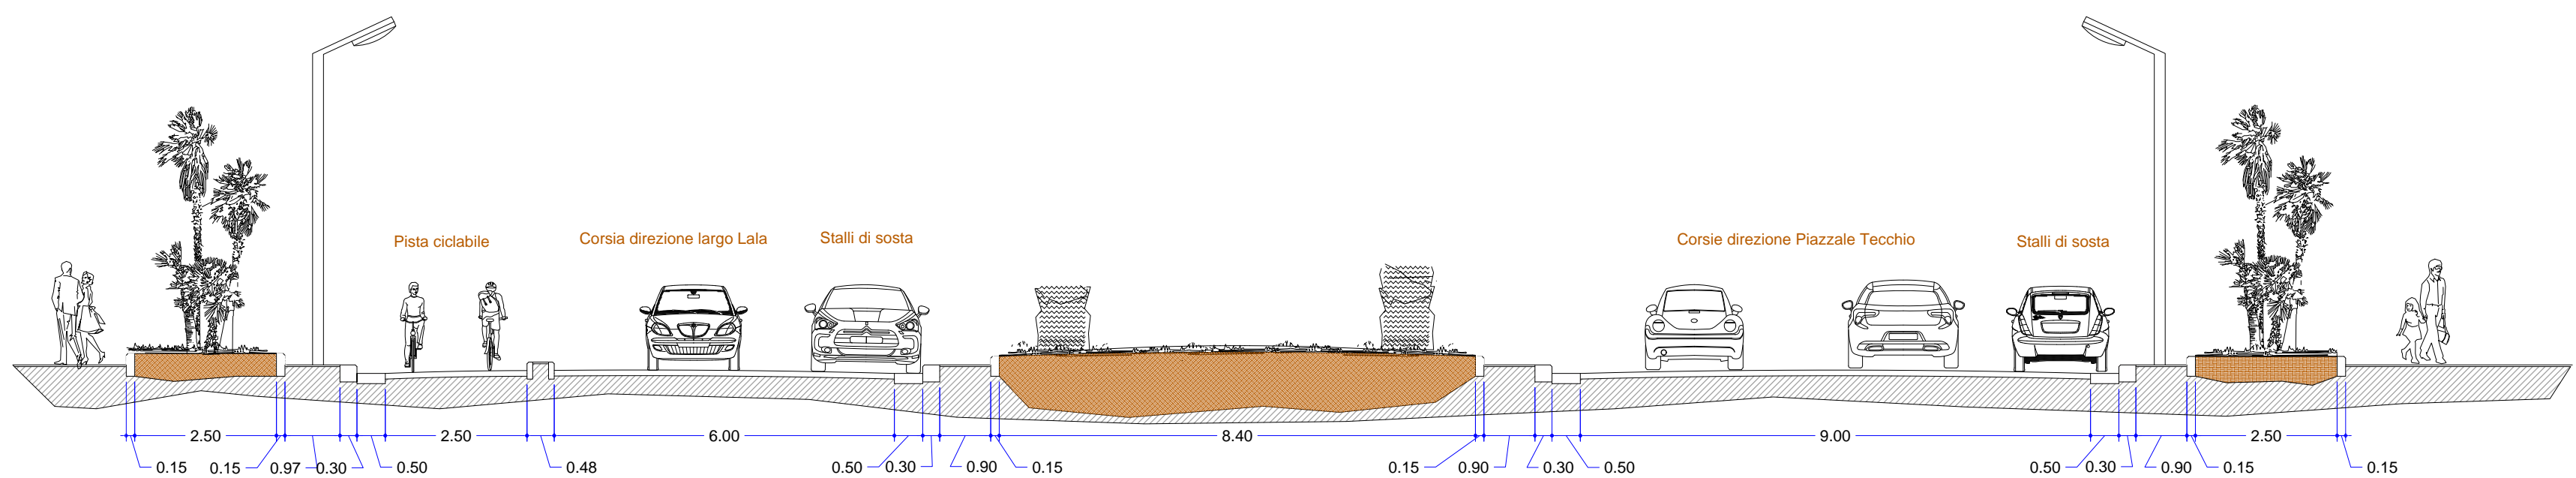

SEZIONE TIPO 1 - STATO DI FATTO
SCALA 1:100

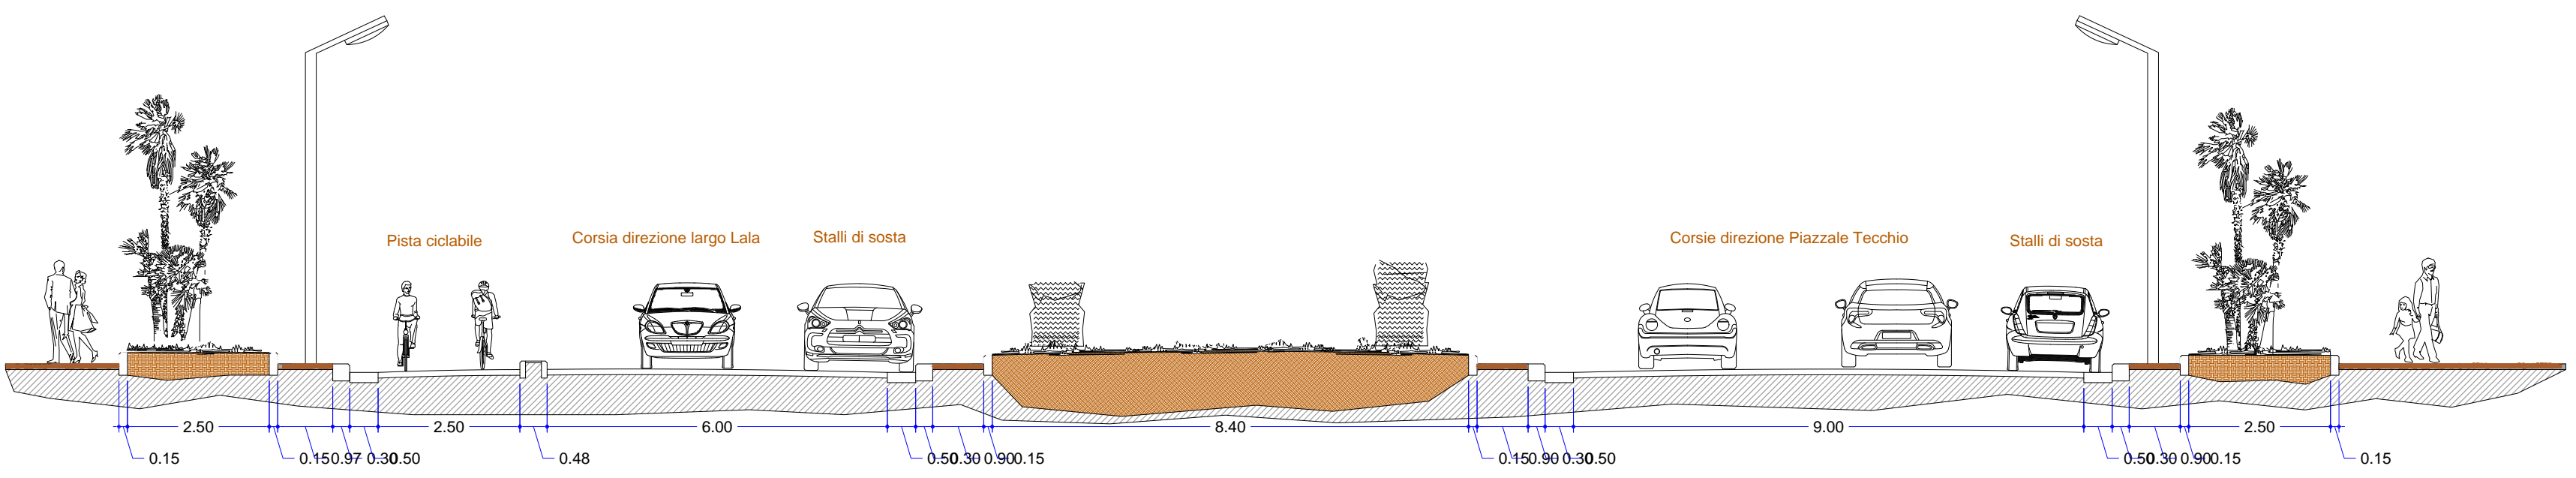

SEZIONE TIPO 2 - STATO DI FATTO
SCALA 1:100