CITTA' METROPOLITANA DI NAPOLI
COMUNE DI NAPOLI
SERVIZIO PIANIFICAZIONE URBANISTICA GENERALE ATTUATIVA

PIANO URBANISTICO ATTUATIVO
(ex art. 27 L.R.C. 16/2004 e s.m.i.), ex art. 33 delle Nta della variante al PRG di Napoli
INSEDIAMENTO COMMERCIALE E ATTREZZATURE PUBBLICHE IN VIA DELLE REPUBBLICHE MARINARE

Con integrazioni e modifiche richieste nei pareri in sede di conferenza dei servizi

PROFILI REGOLATORI DI PROGETTO

Tav. U.8

DATA: Gennaio 2019
AGGIORNAMENTO: Dicembre 2020

PROPRIETA':
IMMOBILI s.r.l.
Via Cristoforo Colombo 12, 80121 Napoli
P.IVA 07227291214

PROGETTO:
FALANGA E NORA ARCHITETTI
Coordinamento: Arch. Giovanni Nora

PROFILI REGOLATORI DI PROGETTO

SCALA 1:200

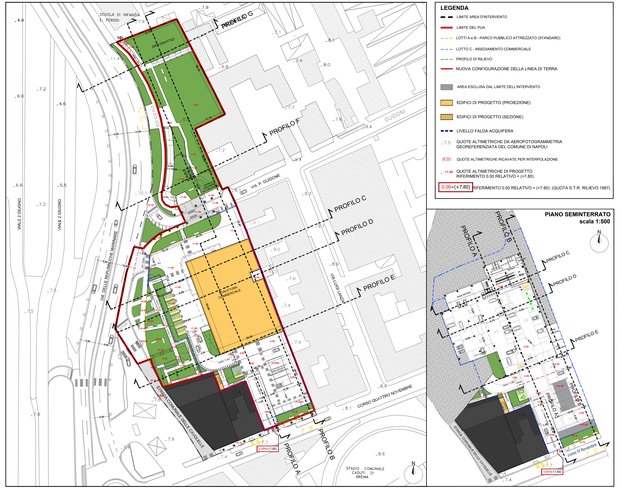

LEGENDA

- LIMITE AREA D'INTERVENTO
- LIMITE DEL PUA
- LOTTI A e B - PARCO PUBBLICO ATTREZZATO (STANDARD)
- LOTTO C - INSEDIAMENTO COMMERCIALE
- PROFILO DI RILIEVO
- NUOVA CONFIGURAZIONE DELLA LINEA DI TERRA
- AREA ESCLUSA DAL LIMITE DELL'INTERVENTO
- EDIFICI DI PROGETTO (PROIEZIONE)
- EDIFICI DI PROGETTO (SEZIONE)
- LIVELLO FALDA ACQUIFERA
- 7.5 QUOTE ALTIMETRICHE DA AEROFOTOGRAMMETRIA GEORIFERIMENTATA DEL COMUNE DI NAPOLI
- (8.2) QUOTE ALTIMETRICHE RICAVATE PER INTERPOLAZIONE
- +0.40 QUOTE ALTIMETRICHE DI PROGETTO: INTERVENTO 0.00 RELATIVO = (+7.80) QUOTA S.T.R. RILIEVO 1987
- 0.00=(+7.80) (INTERVENTO 0.00 RELATIVO = (+7.80). (QUOTA S.T.R. RILIEVO 1987)

PIANO SEMINTERRATO
scala 1:500