



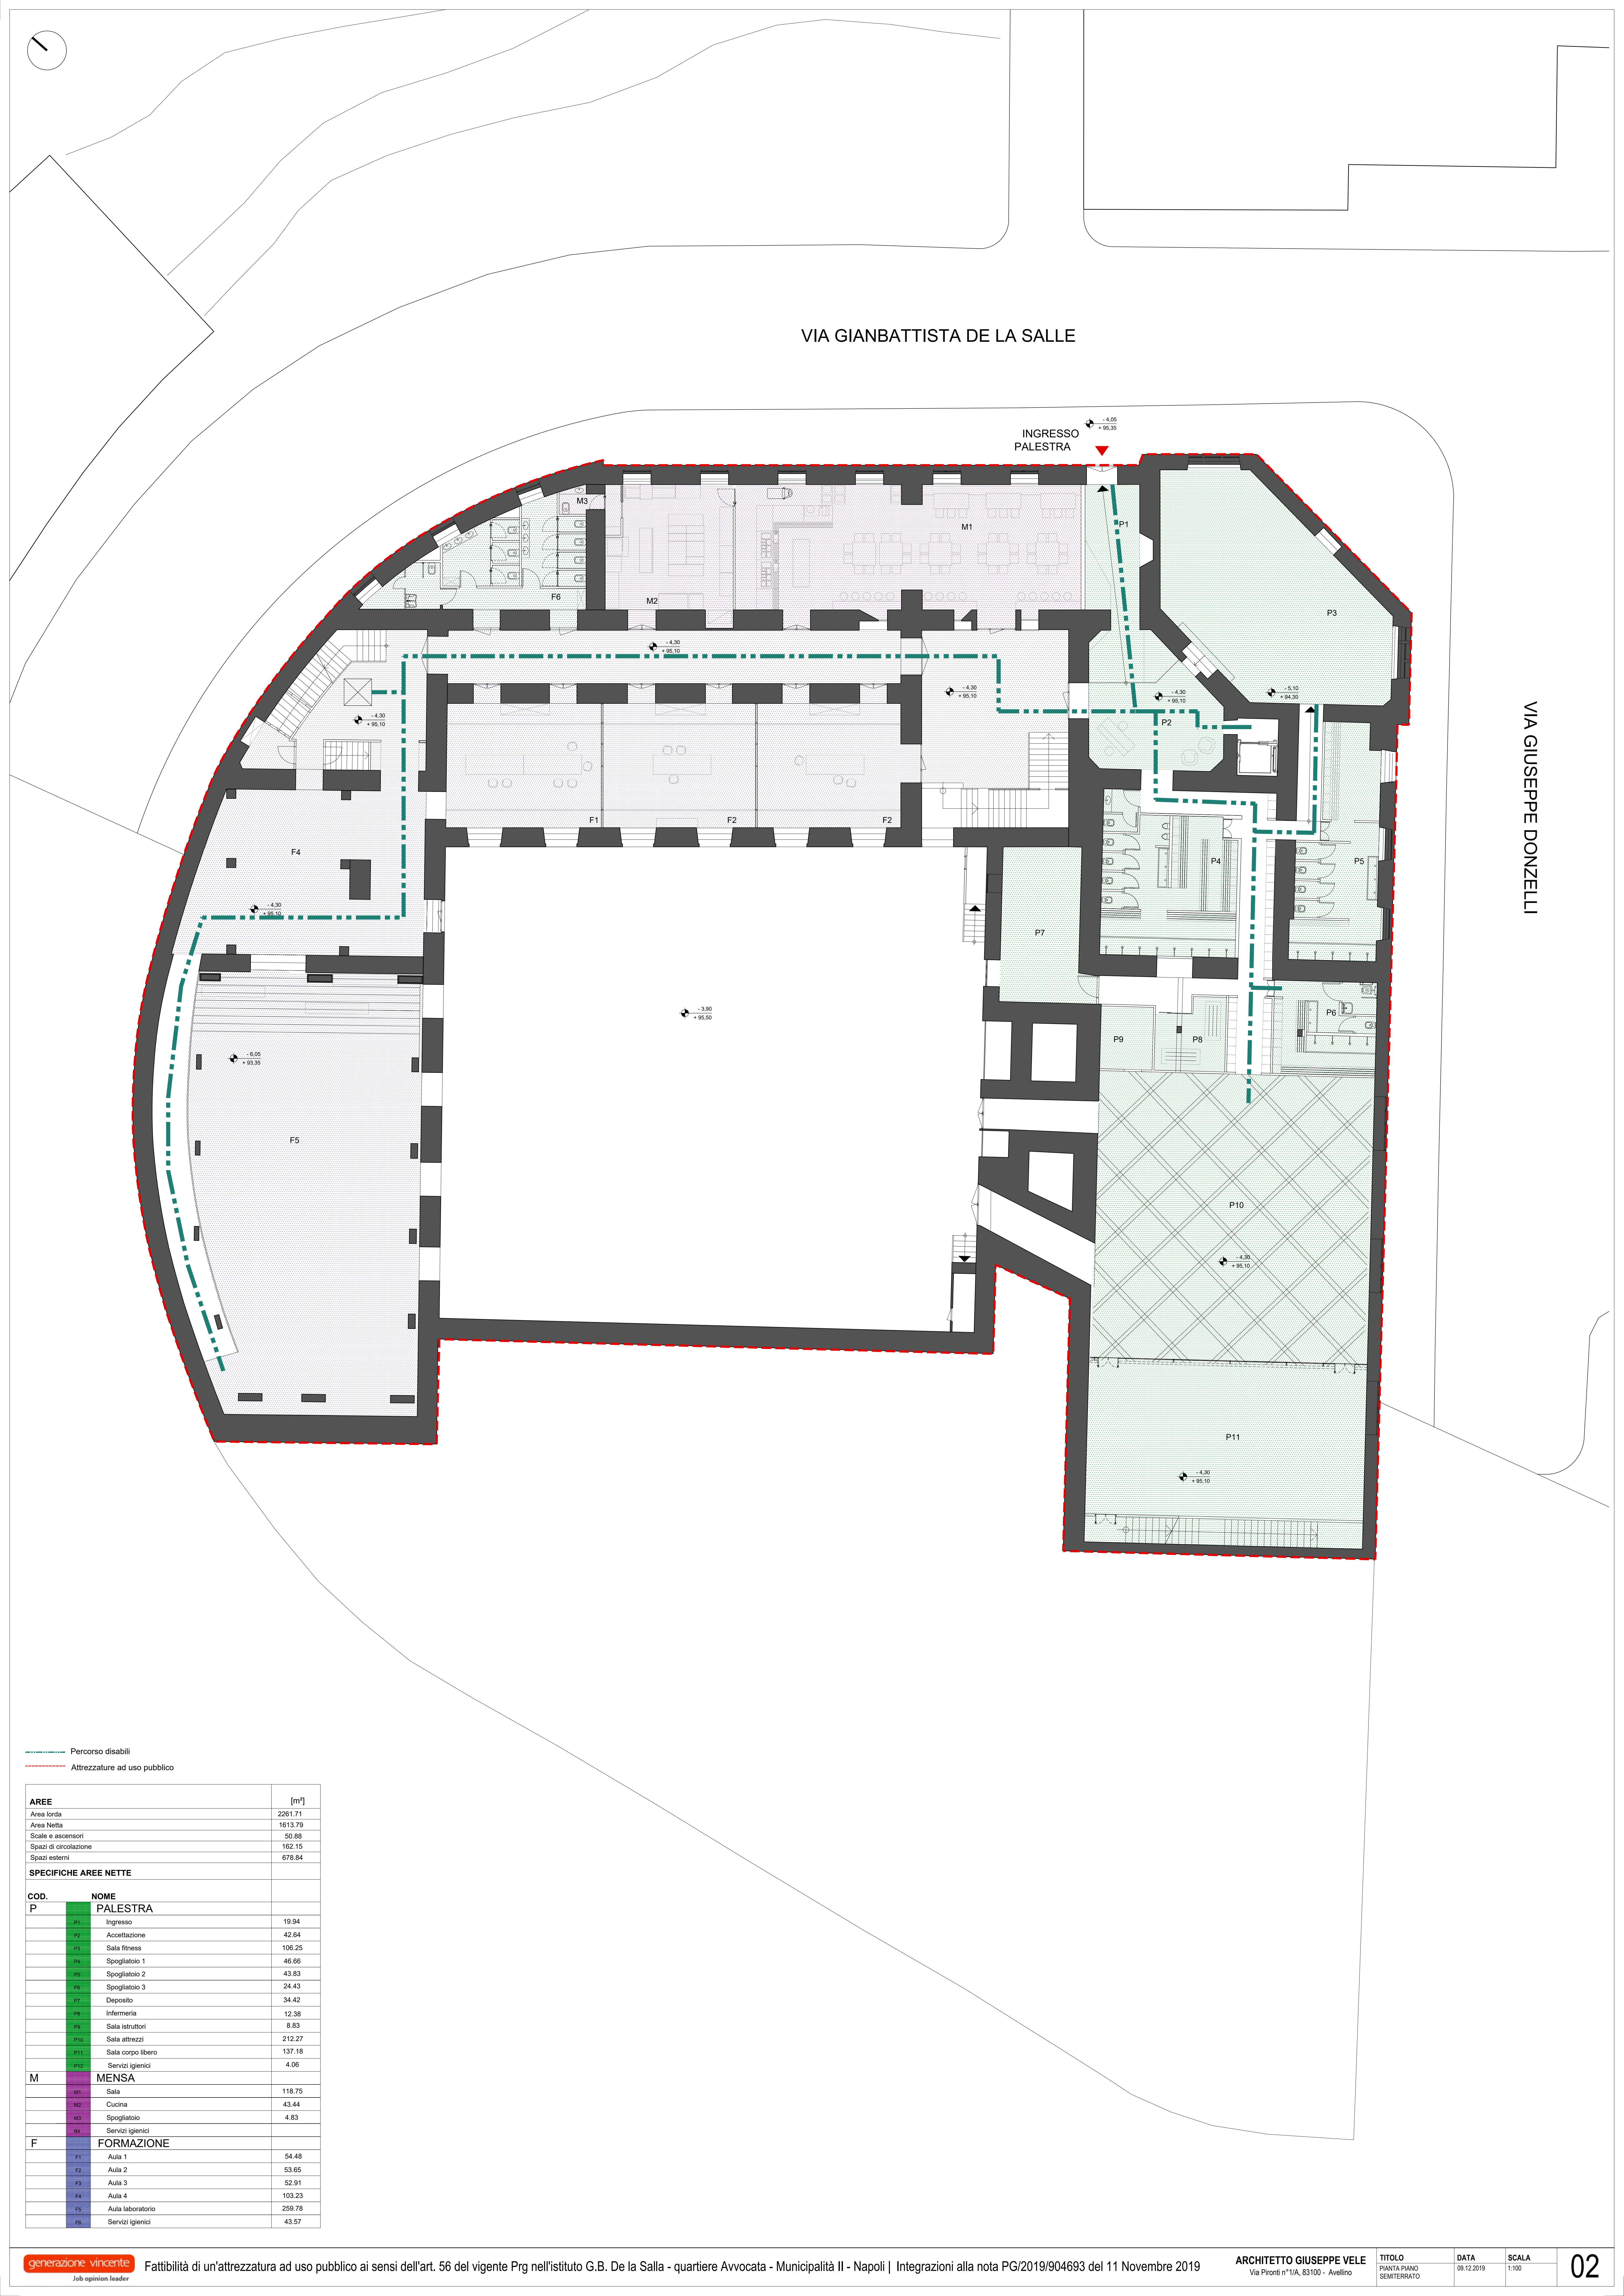

VIA GIANBATTISTA DE LA SALLE

VIA GIUSEPPE DONZELLI

INGRESSO
PALESTRA

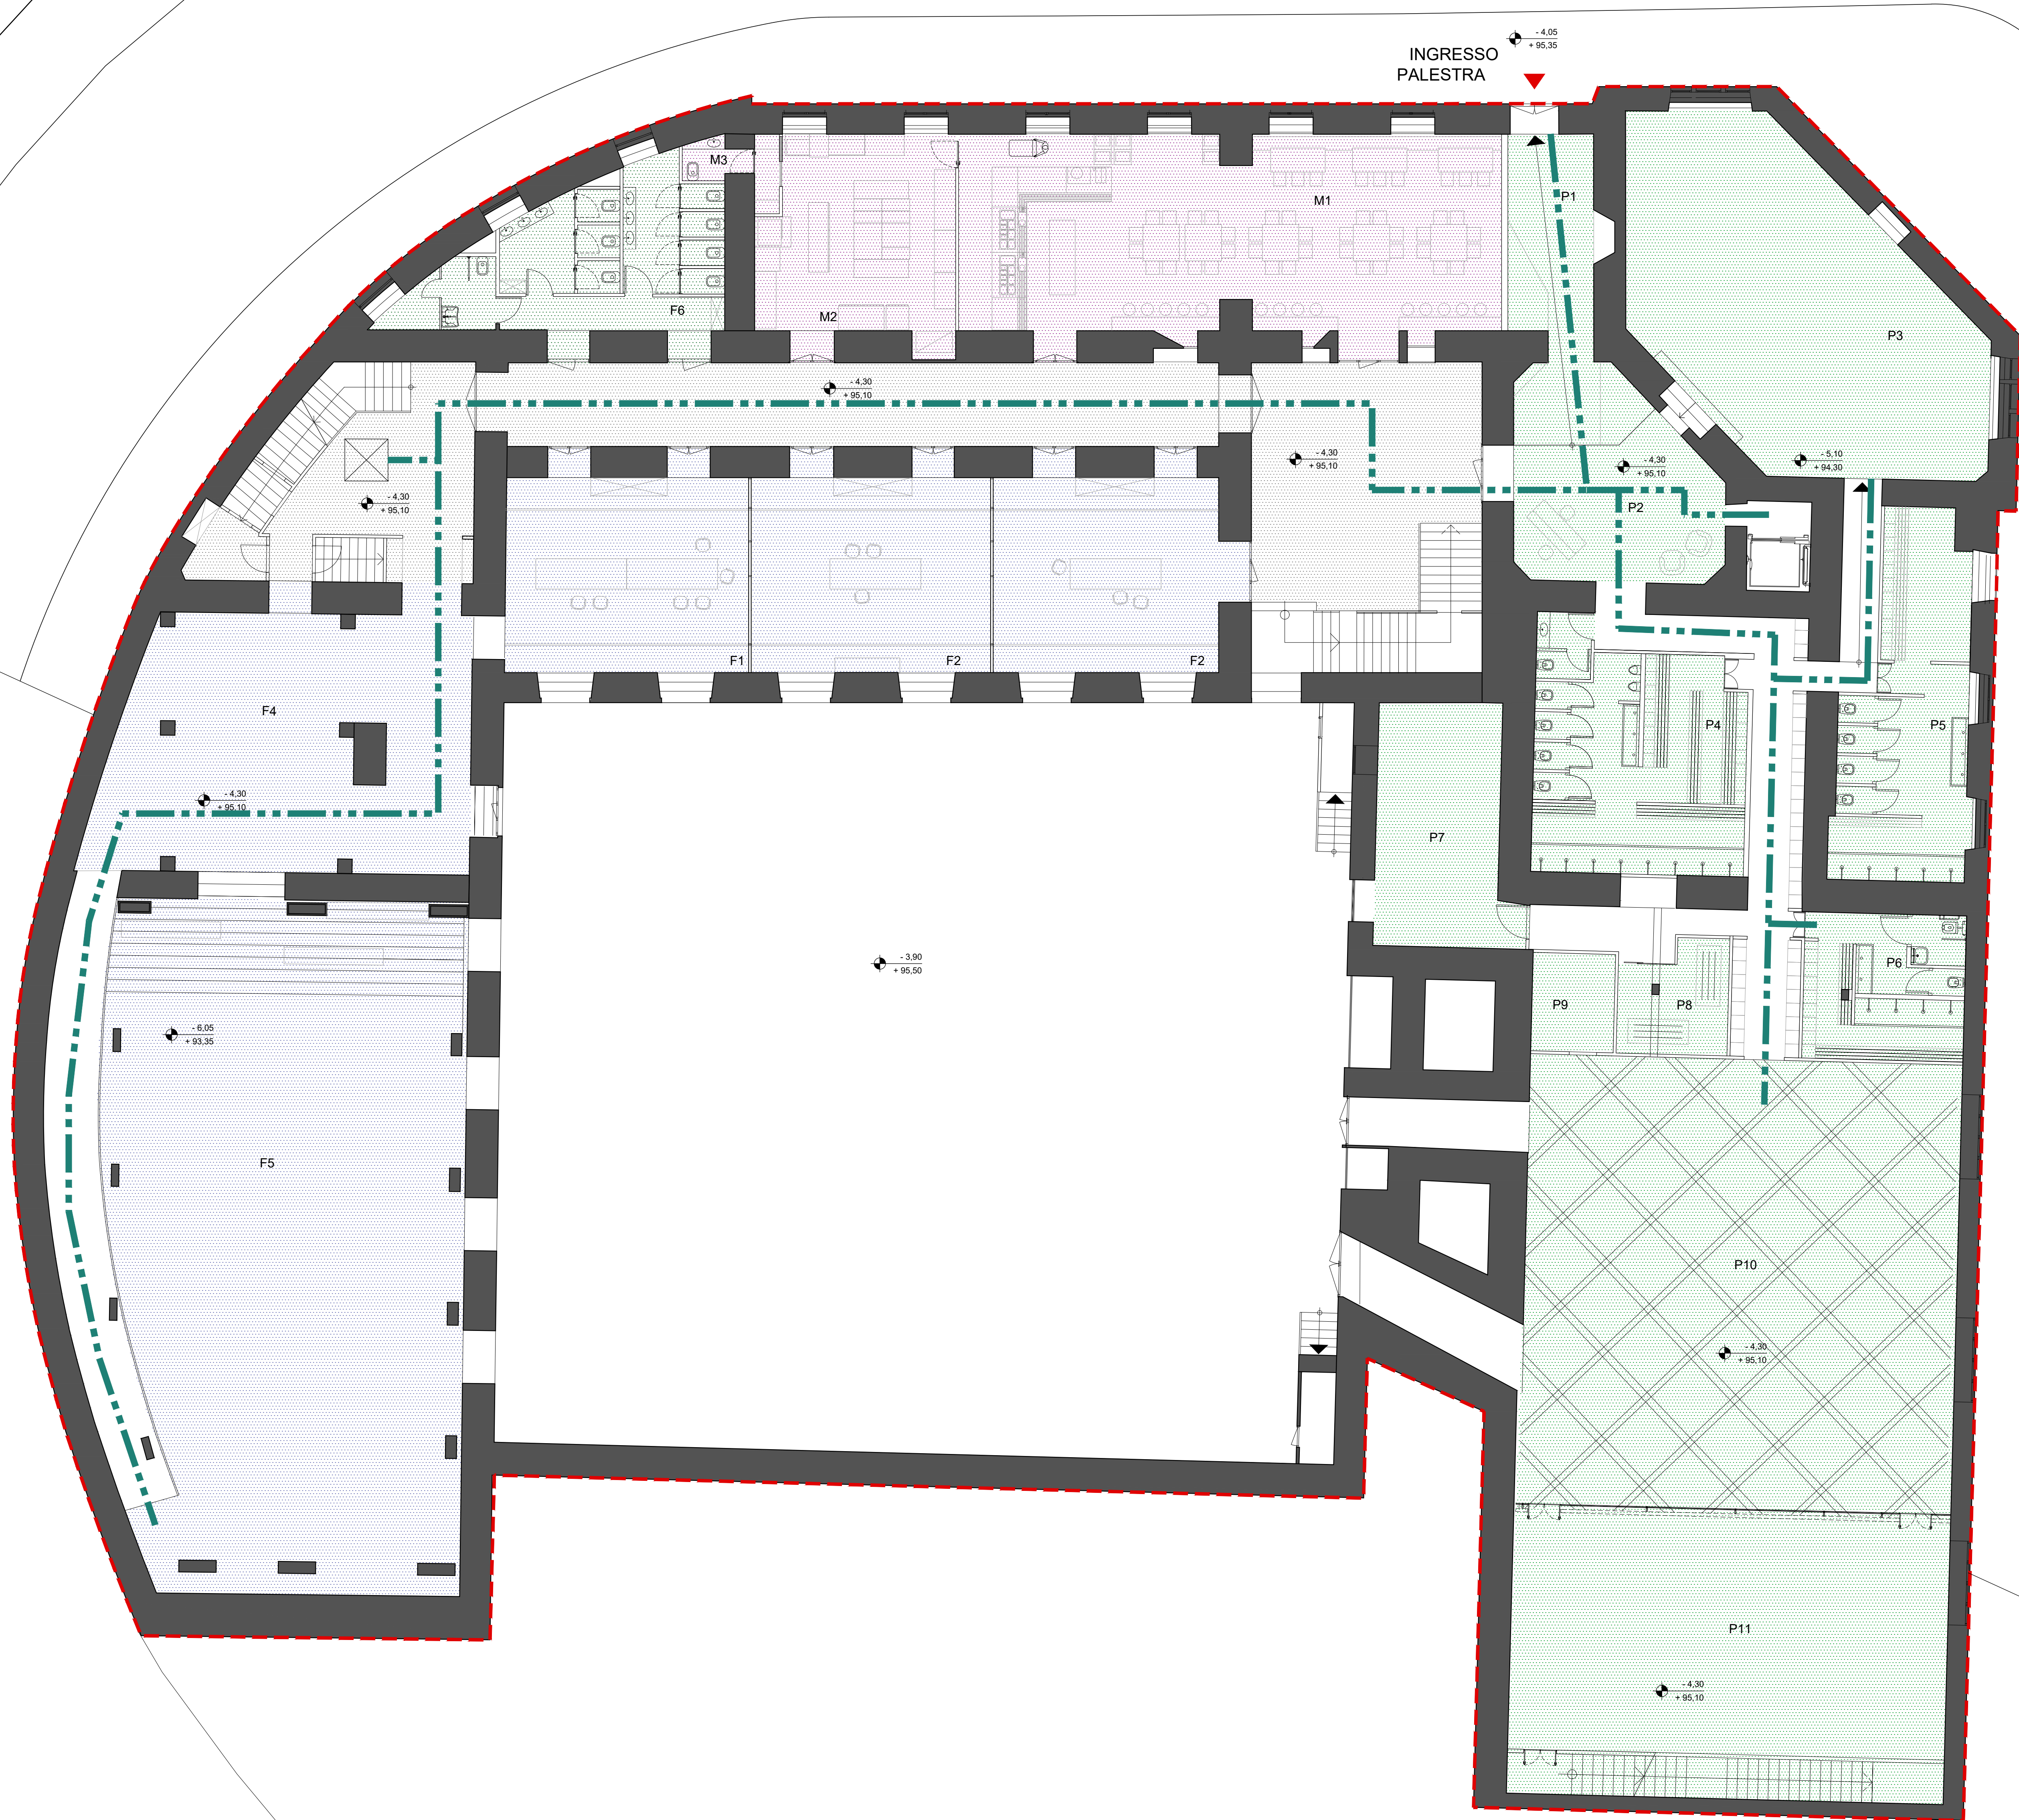

Percorso disabili
Attrezzature ad uso pubblico

AREE		[m²]
Area lorda		2261.71
Area Netta		1613.79
Scale e ascensori		50.88
Spazi di circolazione		162.15
Spazi esterni		678.84
SPECIFICHE AREE NETTE		
COD.	NOME	
P	PALESTRA	
P1	Ingresso	19.94
P2	Accettazione	42.64
P3	Sala fitness	106.25
P4	Spogliatoio 1	46.66
P5	Spogliatoio 2	43.83
P6	Spogliatoio 3	24.43
P7	Deposito	34.42
P8	Infermeria	12.38
P9	Sala istruttori	8.83
P10	Sala attrezzi	212.27
P11	Sala corpo libero	137.18
P12	Servizi igienici	4.06
M	MENSA	
M1	Sala	118.75
M2	Cucina	43.44
M3	Spogliatoio	4.83
M4	Servizi igienici	
F	FORMAZIONE	
F1	Aula 1	54.48
F2	Aula 2	53.65
F3	Aula 3	52.91
F4	Aula 4	103.23
F5	Aula laboratorio	259.78
F6	Servizi igienici	43.57