



SEZIONE A-A

 

SEZIONE B-B

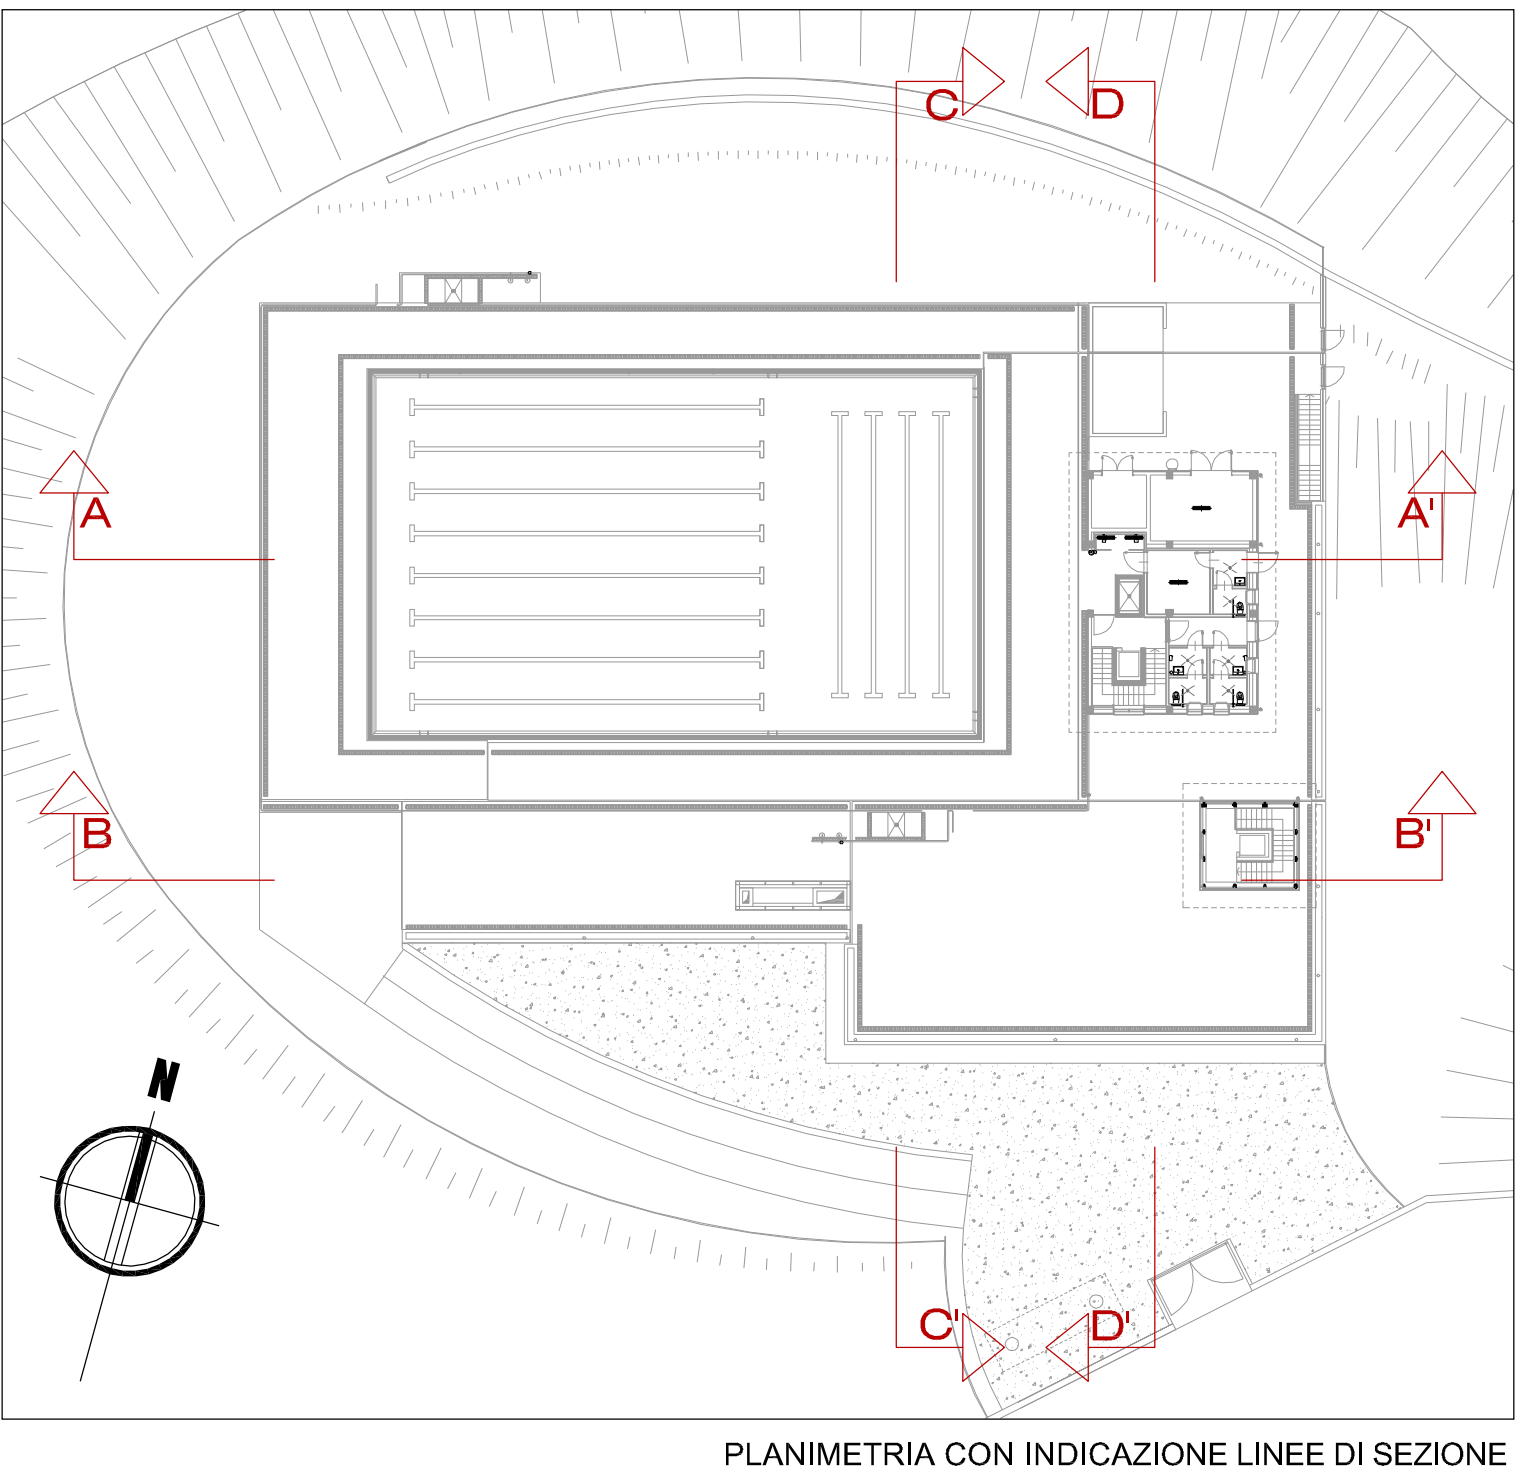

PLANIMETRIA CON INDICAZIONE LINEE DI SEZIONE

COMUNE DI NAPOLI  
Realizzazione di una piscina coperta/scoperta  
nel parco pubblico di Via Nicolardi  
**PROGETTO ESECUTIVO**

Committente: Comune di Napoli  
Piazza Municipio n° 10  
80126 Napoli

Responsabile unico del procedimento:  
Arch. Simona Fontana

Progetto:  
**SaA**  
Studio di Architettura Paolo Petrone

PROJECT TEAM - Arch. Paolo Petrone, Arch. Giancarlo Fischetti, Arch. Manuela Castagna, Arch. Massimiliano Foglietta, Arch. Nico Vaghi, Arch. Daniela Domacchi,  
Ing. Daniele Caporali, Ing. Cristina Domacchi, Ing. Filippo Rossi, Ing. Guido Gallone, Geom. Daniele Gambino, P.L. Umberto Petrone, P.L. Ivan Castagna

**PROGETTO ARCHITETTONICO**

OGGETTO:  
**Sezioni**

Revis.	Data	Aggiornamenti
0	Novembre 2013	

Timbro e firma  
Arch. PAOLO PETRONE  
n° 6883  
07/09/13  
A  
07  
a  
Sca 1:50