




 


Scala 1:1000

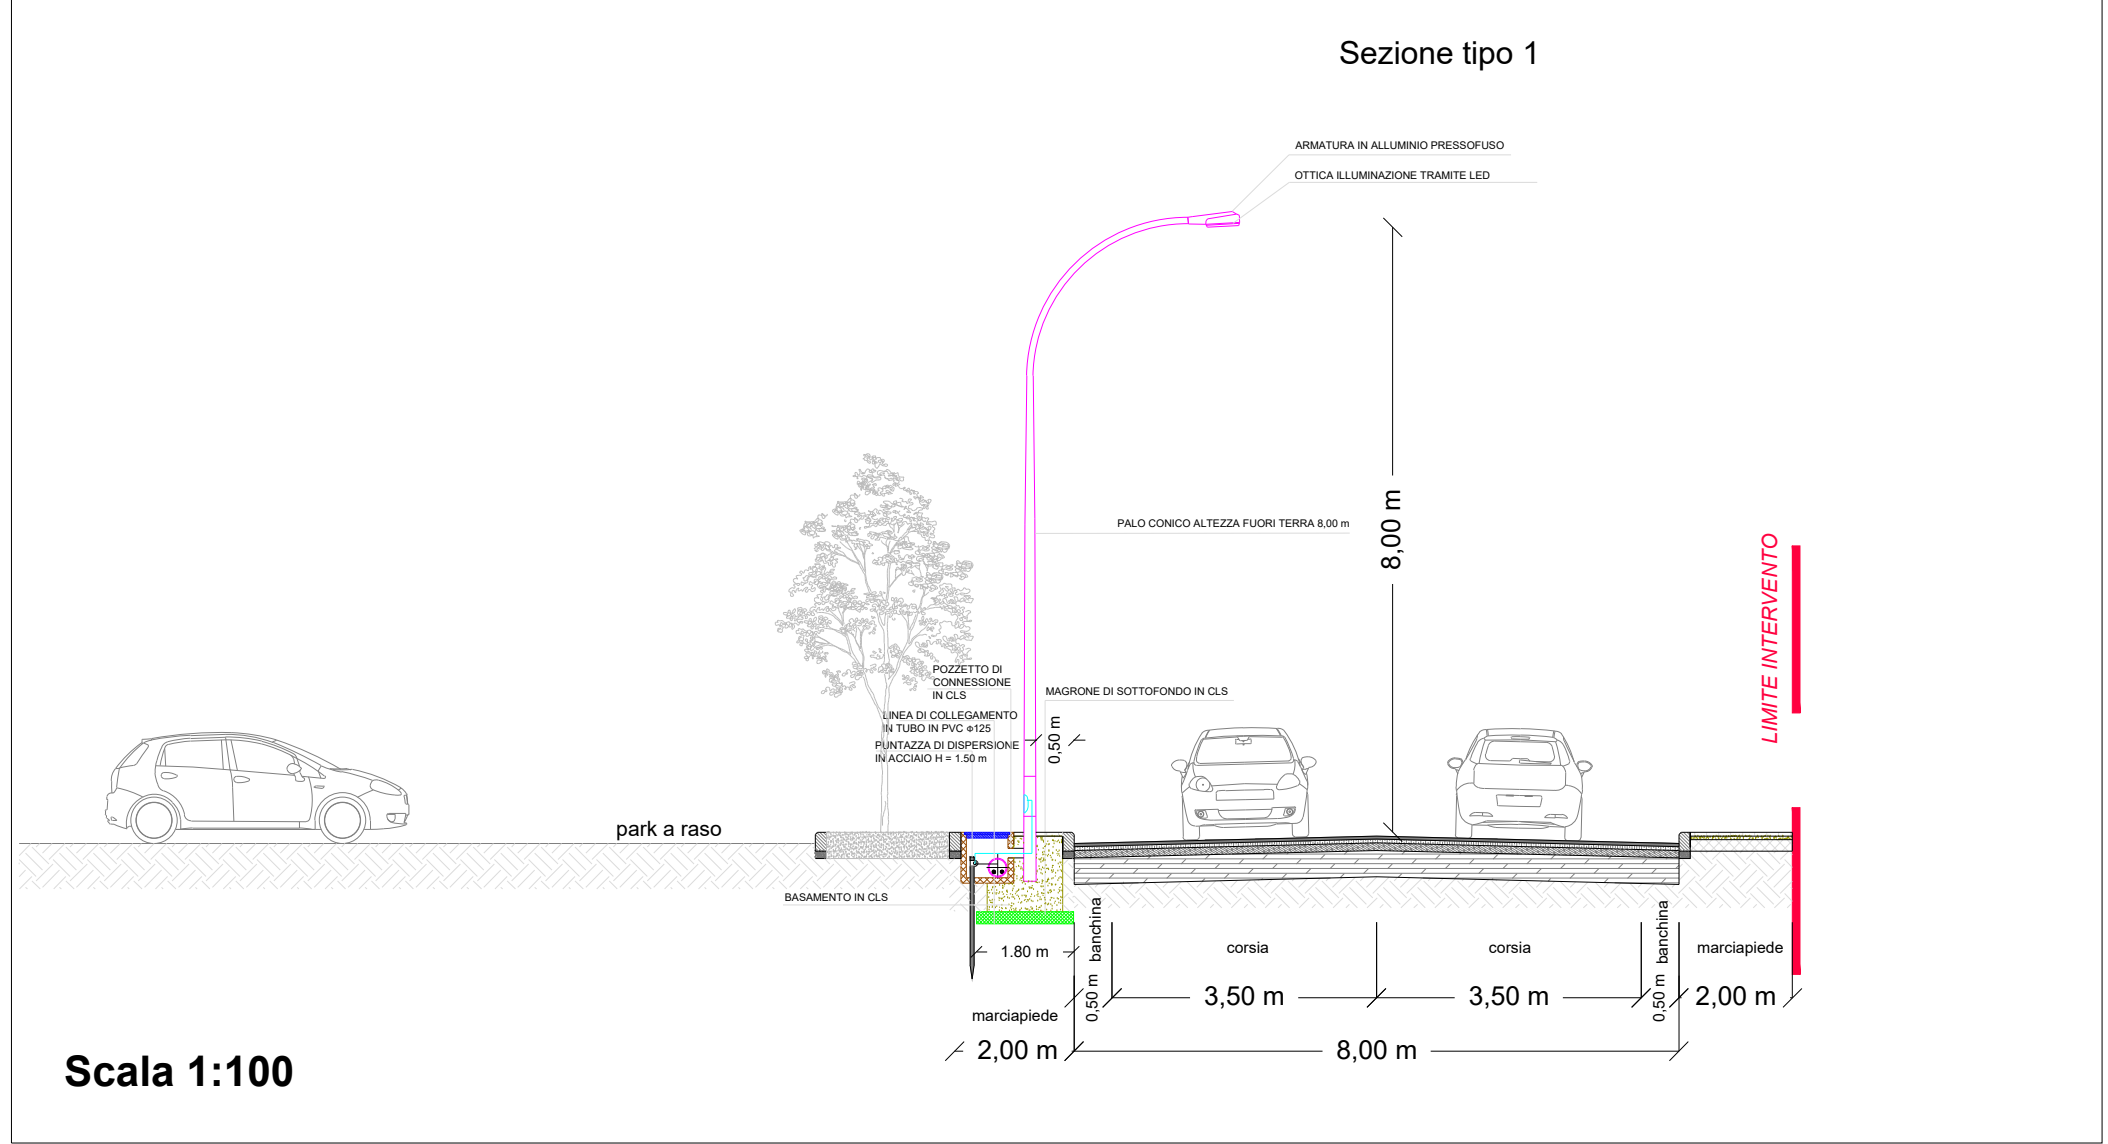

Scala 1:100

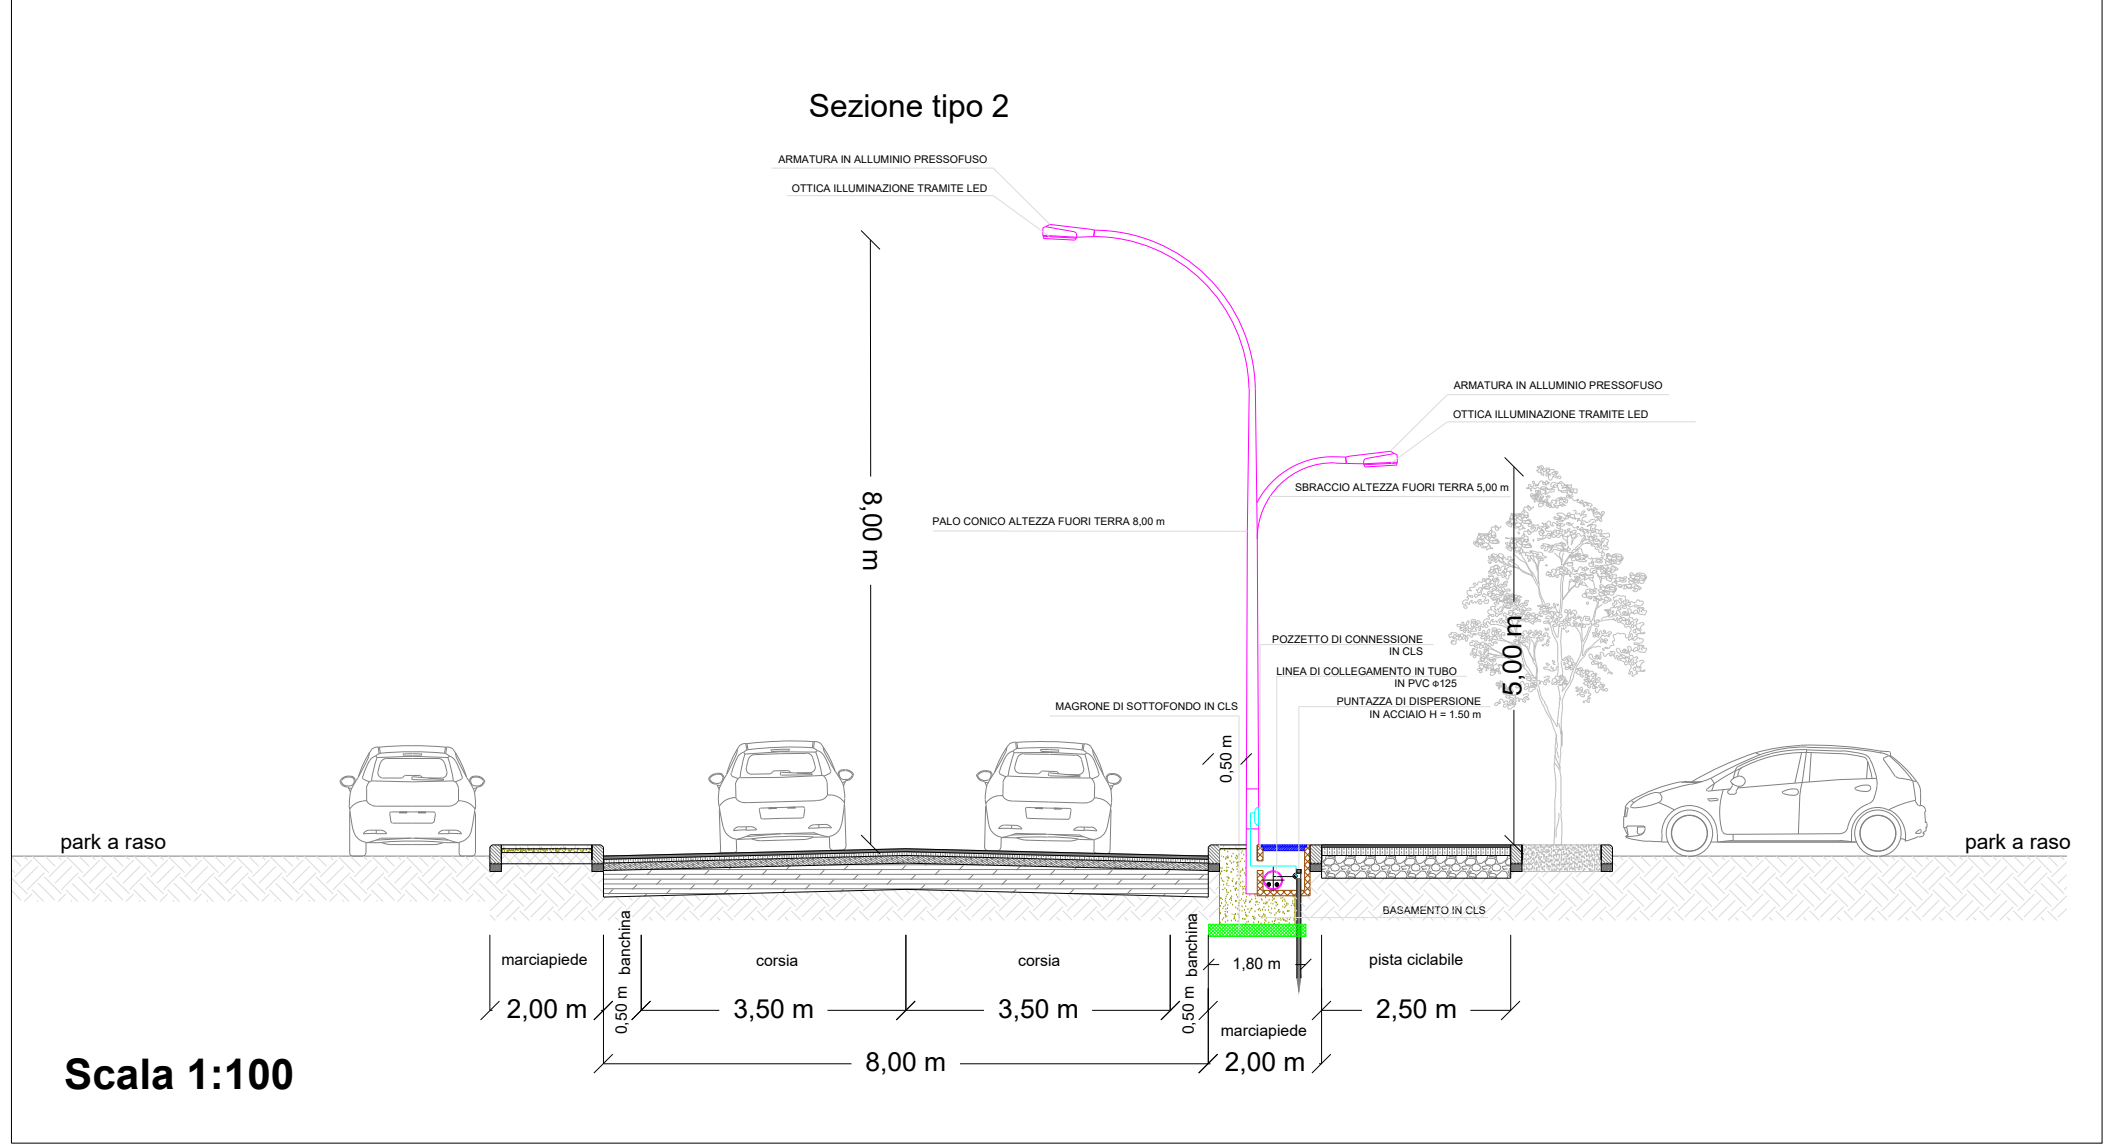

Scala 1:100

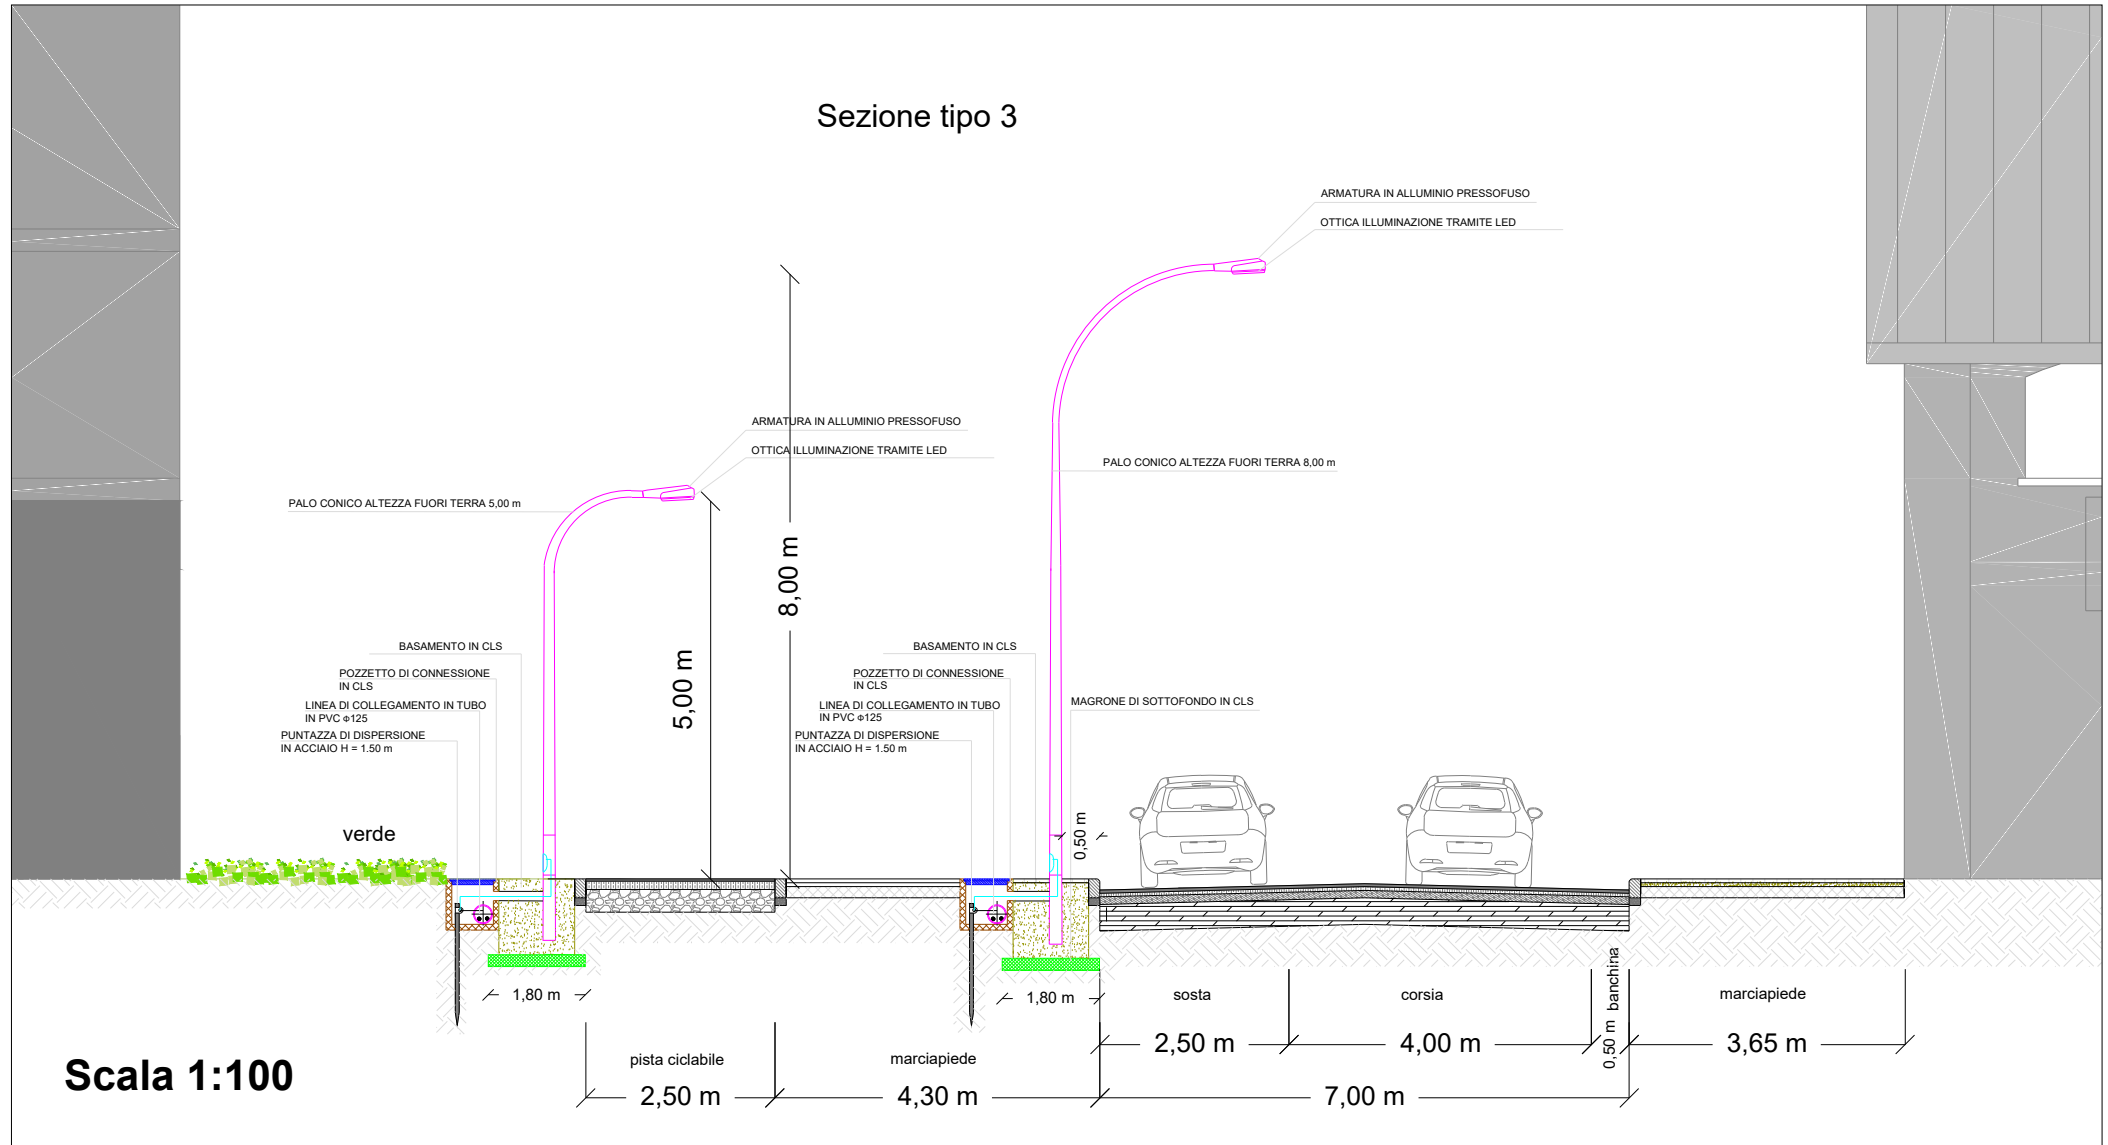

Scala 1:100

VARIANTE
PIANO URBANISTICO ATTUATIVO
Ambito 43 del PRG di Napoli
Polo Urbano Integrato di Via Botteghele

Committente:
Fingestim s.r.l.
Indirizzo: Napoli, Via A. Diaz 102 - 80026 Casoria (NA) - P.IVA 04828120965

Progetto:
Urbanistica e coordinamento
U&P Studio Srl
Via Poerio 272 (80122) Napoli (tel. 081 5751482) | www.u&p.it | u&p@u&p.it
Infrastrutture e mobilità
In.Co.Se.T. s.r.l.
Via S. Maria 111 (80133) Casoria (Tel. 081 5751482) | tel. 081 5751482 | www.inco.se.t.it
Paesaggio e agronomia
Progetto Verde coop. r.l.
Via S. Maria 111 (80133) Casoria (Tel. 081 5751482) | tel. 081 5751482 | www.progettoverde.it
Infrastrutture idrauliche e sottoservizi
Prof. Ing. Rudy Gargano
Via Principe 31 (80133) Napoli (tel. 081 5751482) | tel. 081 5751482 | rudygargano@gmail.it
Geologia
Dott. Roberto Lendore
Via Principe 31 (80133) Napoli (tel. 081 5751482) | tel. 081 5751482 | roberto.lendore@gmail.it
Indagini strutturali e sulla consistenza del patrimonio architettonico
Studio associato di ingegneria Russo&Verde
Via Principe 31 (80133) Napoli (tel. 081 5751482) | tel. 081 5751482 | studio.associato@gmail.com
Fattibilità economica e costi
Ing. Loris Rossi
Via Principe 31 (80133) Napoli (tel. 081 5751482) | tel. 081 5751482 | loris.rossi@gmail.it
Aspetti giuridico amministrativi
Avv. Marcello Fortunato
Via S. Maria 111 (80133) Casoria (Tel. 081 5751482) | tel. 081 5751482 | marcello.fortunato@gmail.it

PROGETTO PRELIMINARE
OPERE DI URBANIZZAZIONE PRIMARIA
I Progetti

In.Co.Se.T. s.r.l. - Napoli
Via S. Maria 111 (80133) Casoria (Tel. 081 5751482) | tel. 081 5751482 | www.inco.se.t.it
Ing. Loris Rossi
Via Principe 31 (80133) Napoli (tel. 081 5751482) | tel. 081 5751482 | loris.rossi@gmail.it

Prof. Ing. Rudy Gargano
Via A. Fabaro, 20081 (80127) Napoli | tel. 081 5751482 | rudygargano@gmail.it

PLANIMETRIA PUBBLICA
ILLUMINAZIONE E SEZIONI TIPO

TRAS I15

SCALA: 1:1000 - 1:100 FORMATO: 850 X 1700mm COD. FILE: I15.dwg DATA: luglio 2014 AGGIORN: Aprile 2016