



FINANZIAMENTO POR CAMPANIA FESR 2007-2013
COMUNE DI NAPOLI

GRANDE PROGETTO RIQUALIFICAZIONE URBANA, AREA PORTUALE DI NAPOLI EST



RIFUNZIONALIZZAZIONE DEL SISTEMA ROGNARIO SAN GIOVANNI/VOLLA

"INTERVENTO PER IL RISANAMENTO IGIENICO SANITARIO DEL LITORALE DI SAN GIOVANNI A TEDUCCIO CON LA RIQUALIFICAZIONE FUNZIONALE DEL COLLETTORE DI VOLLA E PARTE DI RETE ADDUTTRICE- IL LOTTO"


Progettista:
Ing. Fabio Mastellone di Castelvelere

Responsabile del Procedimento
Arch. Giuseppe Pulli

PROGETTO ESECUTIVO

ELABORATO:
COLLETTORE RONDINELLA PREMENTE:
Planimetria e Profilo

REDAZIONE: Ing. V. Neri	VERIFICA: Ing. F. Mastellone	APPROVAZIONE: Ing. F. Mastellone	EMESSO PER: RELI.
ALLEGATO: 3.01		SCALE: 1-1000/1-100	DATA: OTTOBRE 2013

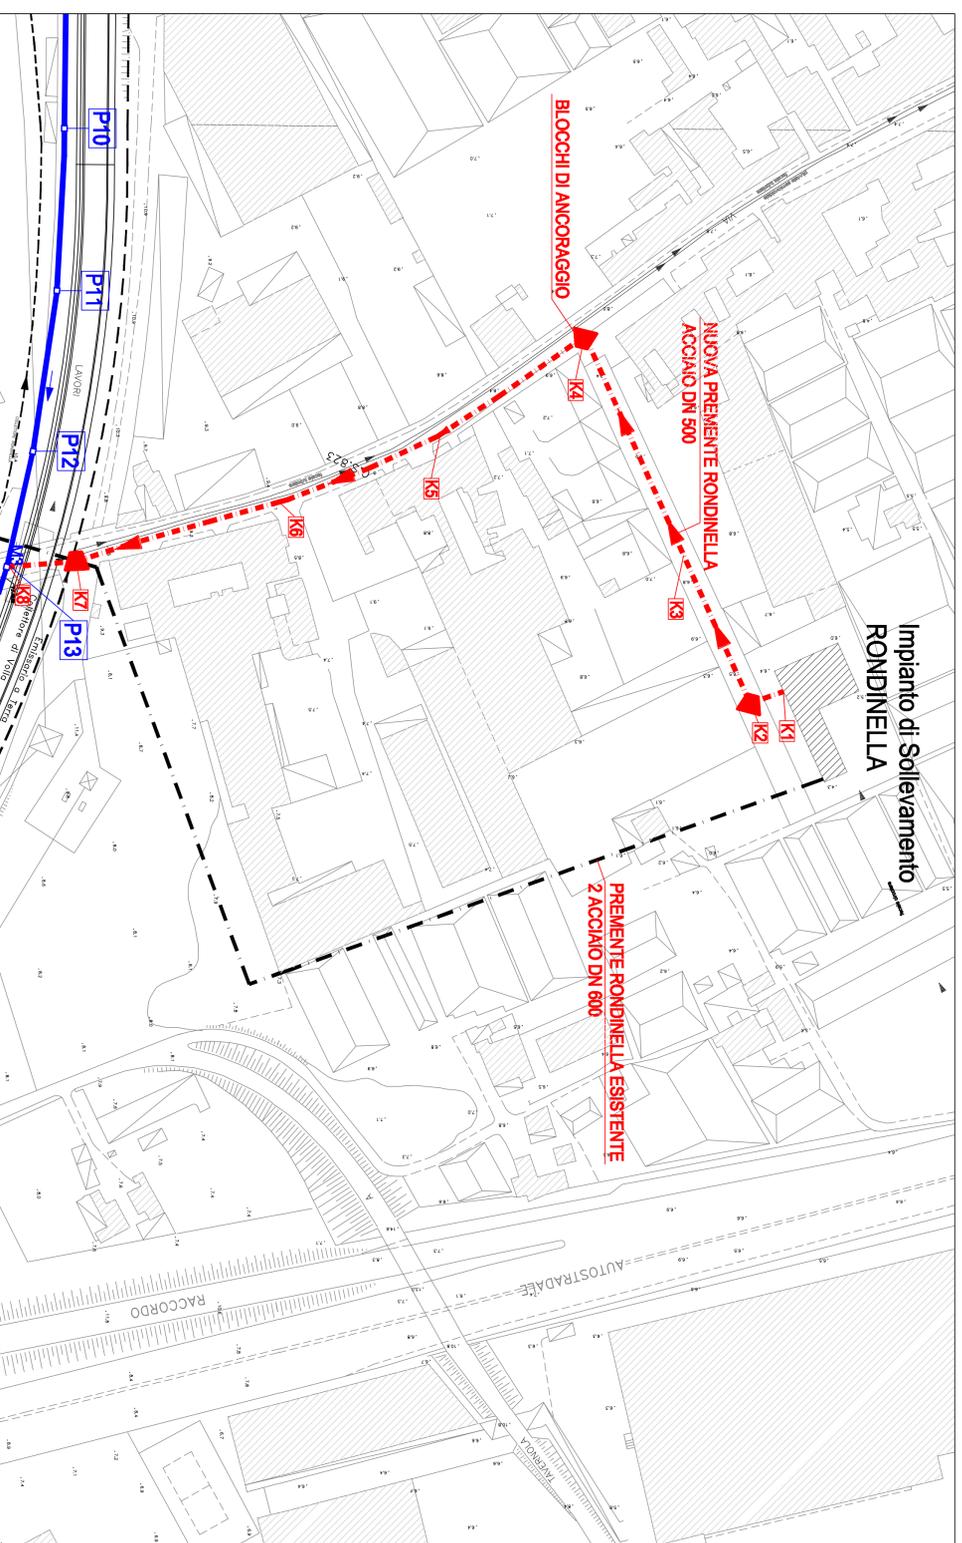

DENOMINAZIONE STRADA
PAVIMENTAZIONE
TIPOLOGIA SPECIO

TRATTO DA IMPIANTO RONDINELLA
A COLLETTORE OTTAVIANO
(PREMENTE RONDINELLA)

SCALA DISTANZE 1/1000
SCALA ALTEZZE 1/100

Fondamentale 0,00

PICCHIETTI	K1	K2	K3	K4	K5	K6	K7	K8
PROGRESSIVE	0.00	11.00	61.00	135.00	189.00	243.00	308.00	329.00
PARZIALI	11.00	50.00	74.00	54.00	54.00	65.00	21.00	
QUOTE TERRENO	6.40	6.50	6.80	8.10	8.70	9.10	8.00	9.50
QUOTA FONDO PROGETTO	4.90	5.00	5.30	6.60	7.20	7.60	8.00	8.00
QUOTA CIELO PROGETTO	5.40	5.50	5.80	7.10	7.70	8.10	8.50	8.50

