




Comune di Napoli

Prolungamento della Linea n°1  
della metropolitana di Napoli  
dalla Stazione di Colli Aminei  
a Secondigliano

PROGETTO ESECUTIVO

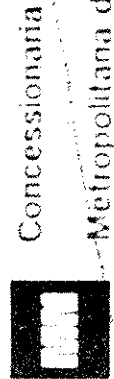

Concessionaria  
Metropolitana di Napoli S.p.A.

Rev. 12.4.88

A 25-01-88

AGGIORNATI SOTTOPASSI ( Progr. 201.30 & 905.50 )

C. data

mod. fiche

Disegnato

Controllato

Visto:

PLANIMETRIA 1<sup>a</sup> Parte

VIADOTTI I - II

superato dal U.S.I.R.

superato il dis. n°

Scala:

1:1000

11/9/86

Data


28 MARZO 1988

PE. 127

ST.I.P.E.

STUDIO TECNICO ITALIANO PROGETTAZIONI ESTERIO S.p.A.

VIALE CAPOD'ORLANDO, 10 - 80131 NAPOLI

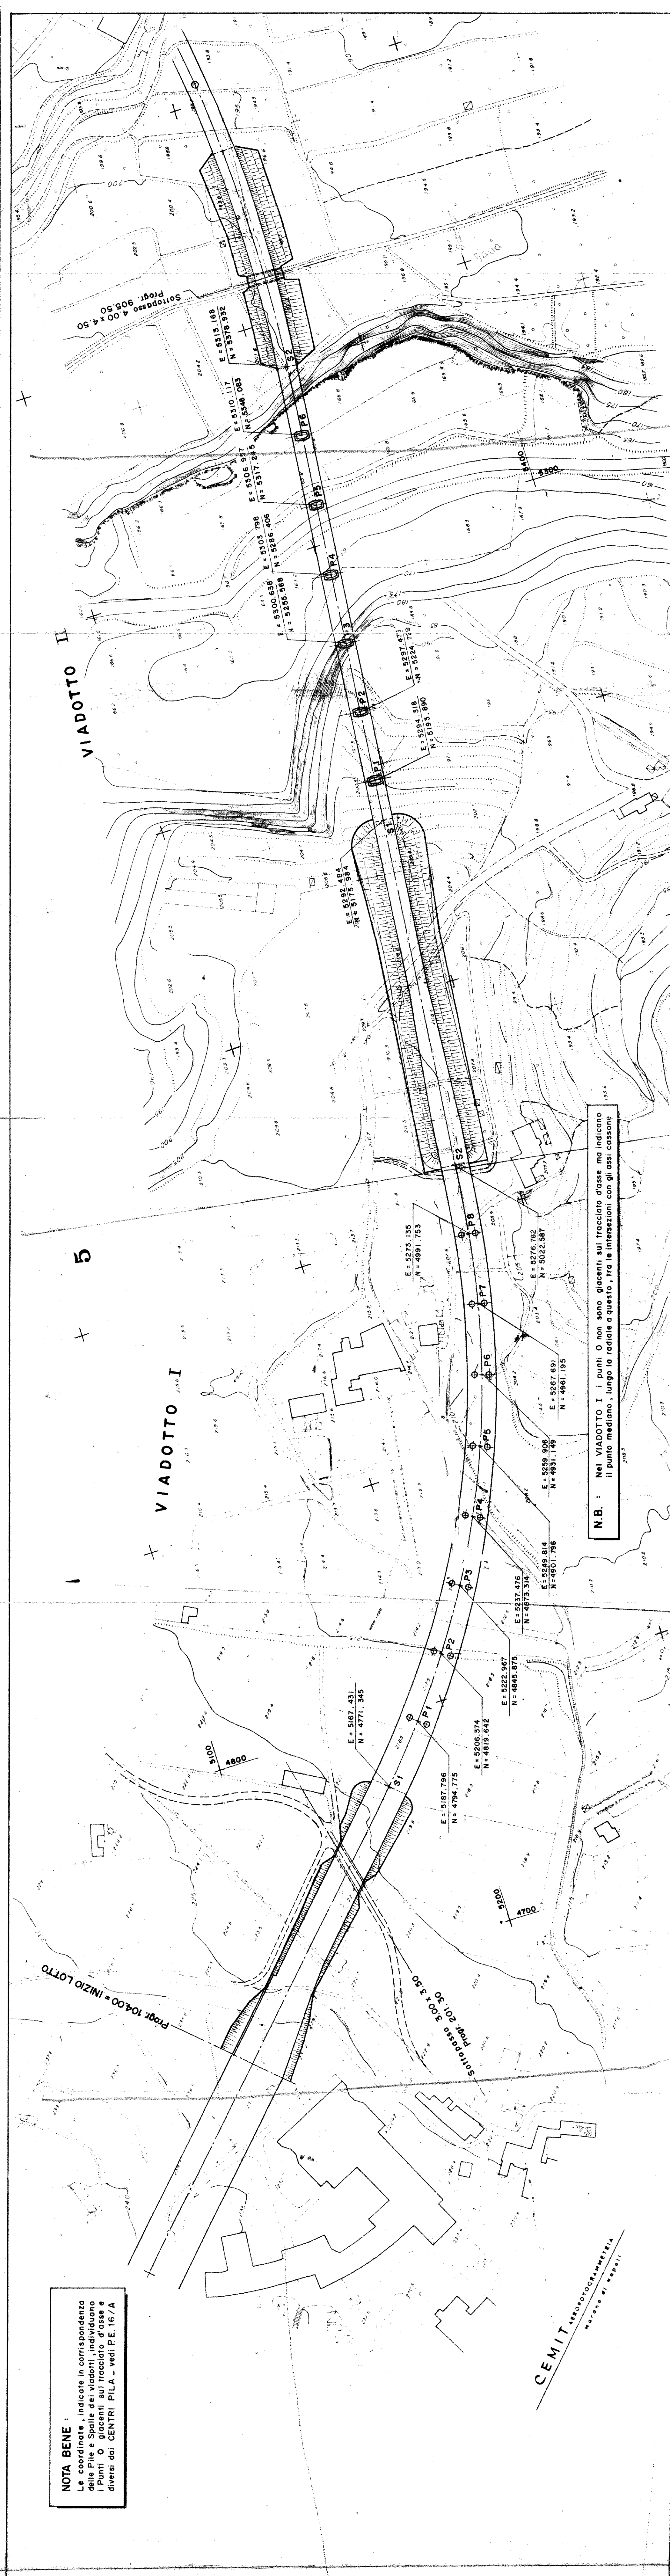

NOTA BENE :

Le coordinate indicate in corrispondenza  
delle Pile e Spalle dei Viadotti, individuano  
i Punti O giacenti sul tracciato d'asse e  
diversi dai CENTRI PILA - vedi PE.16/A

N.B. : Nel VIADOTTO I, i punti O non sono giacenti sul tracciato d'asse ma indicano  
il punto mediano lungo la radiale a questo, tra le intersezioni con gli assi cassone