

Comune di Napoli

Prolungamento della linea n°1  
della metropolitana di Napoli  
dalla Stazione di Colli Aminei  
a Secondigliano


PROGETTO ESECUTIVO

Concessionaria  
Metropolitana di Napoli S.p.A.

M. N. METROPOLITANA DI NAPOLI S.p.A.  
Ufficio Tecnico  
(Direz. Ing. Giovanni Argenti)

DELLA  
REGIONE DELLA  
CAMPANIA  
ING. PASQUALE MERZIO  
INGEGNERE  
PROFESSIONALE  
n° 1577

A. 09-5-'89		Rapporto spostamento Ax Pila PB2	
P. 001.0		MODIFICHE	
disegnato.		controllato.	
visto.		superato dal dis. n.	
12079		supera il dis. n.	
Scala 1:1000/100		DIS. N.	
12436		12436	
Ottobre 88		P.E.158	
DA Pr. 4000.00 A Pr. 4989.707 (FINE LOTTO)		STUDIO TECNICO ITALIANO PROGETTAZIONE ESTERO S.p.A	
FILIALE DI NAPOLI VIA GEN. ORSINI 50		S.T.I.P.E.	

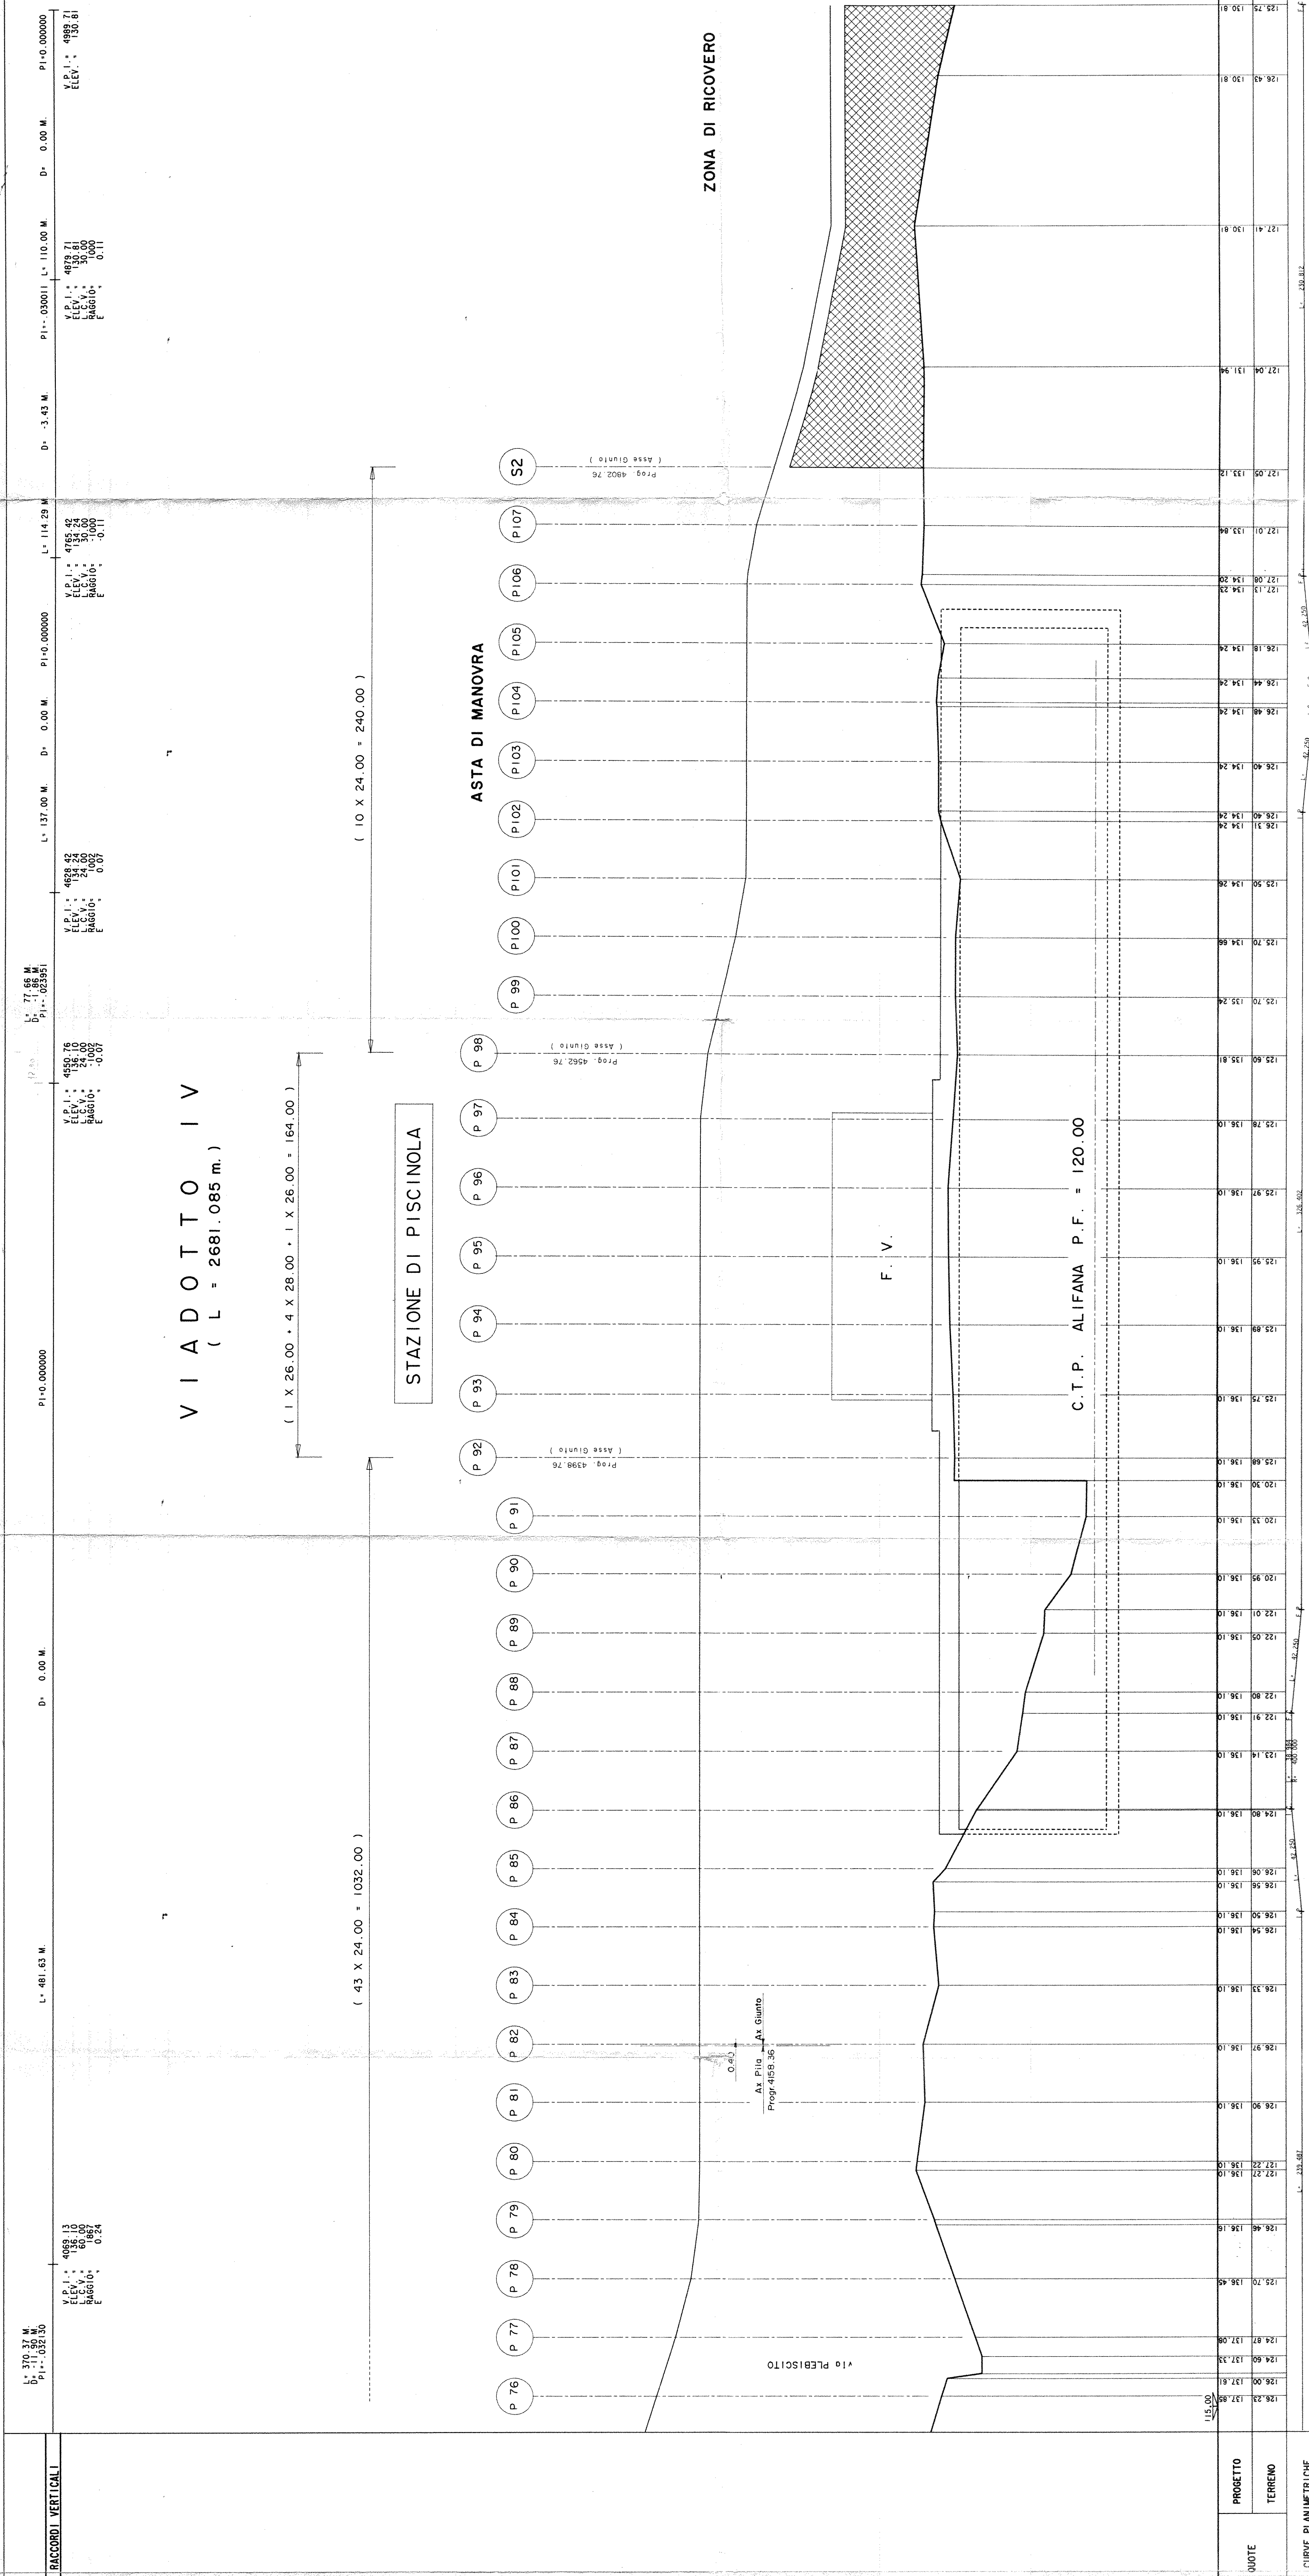

QUOTE	PROGETTO	TERRENO
