



COMUNE DI NAPOLI

REALIZZAZIONE DI UN PARCO PUBBLICO A TEMA ENERGETICO CON ANNESSA ISOLA ECOLOGICA


PROGETTO ESECUTIVO

SCHEMA GRAFICA	1/100	DM 1/A EDILLOCAZIONE
		Gen 2015

Gen 2015

TAV. 18 - STRUTTURALI TETTOIA RUP - PIANTE


Responsabile del Procedimento
Ing. Aldo Armitano

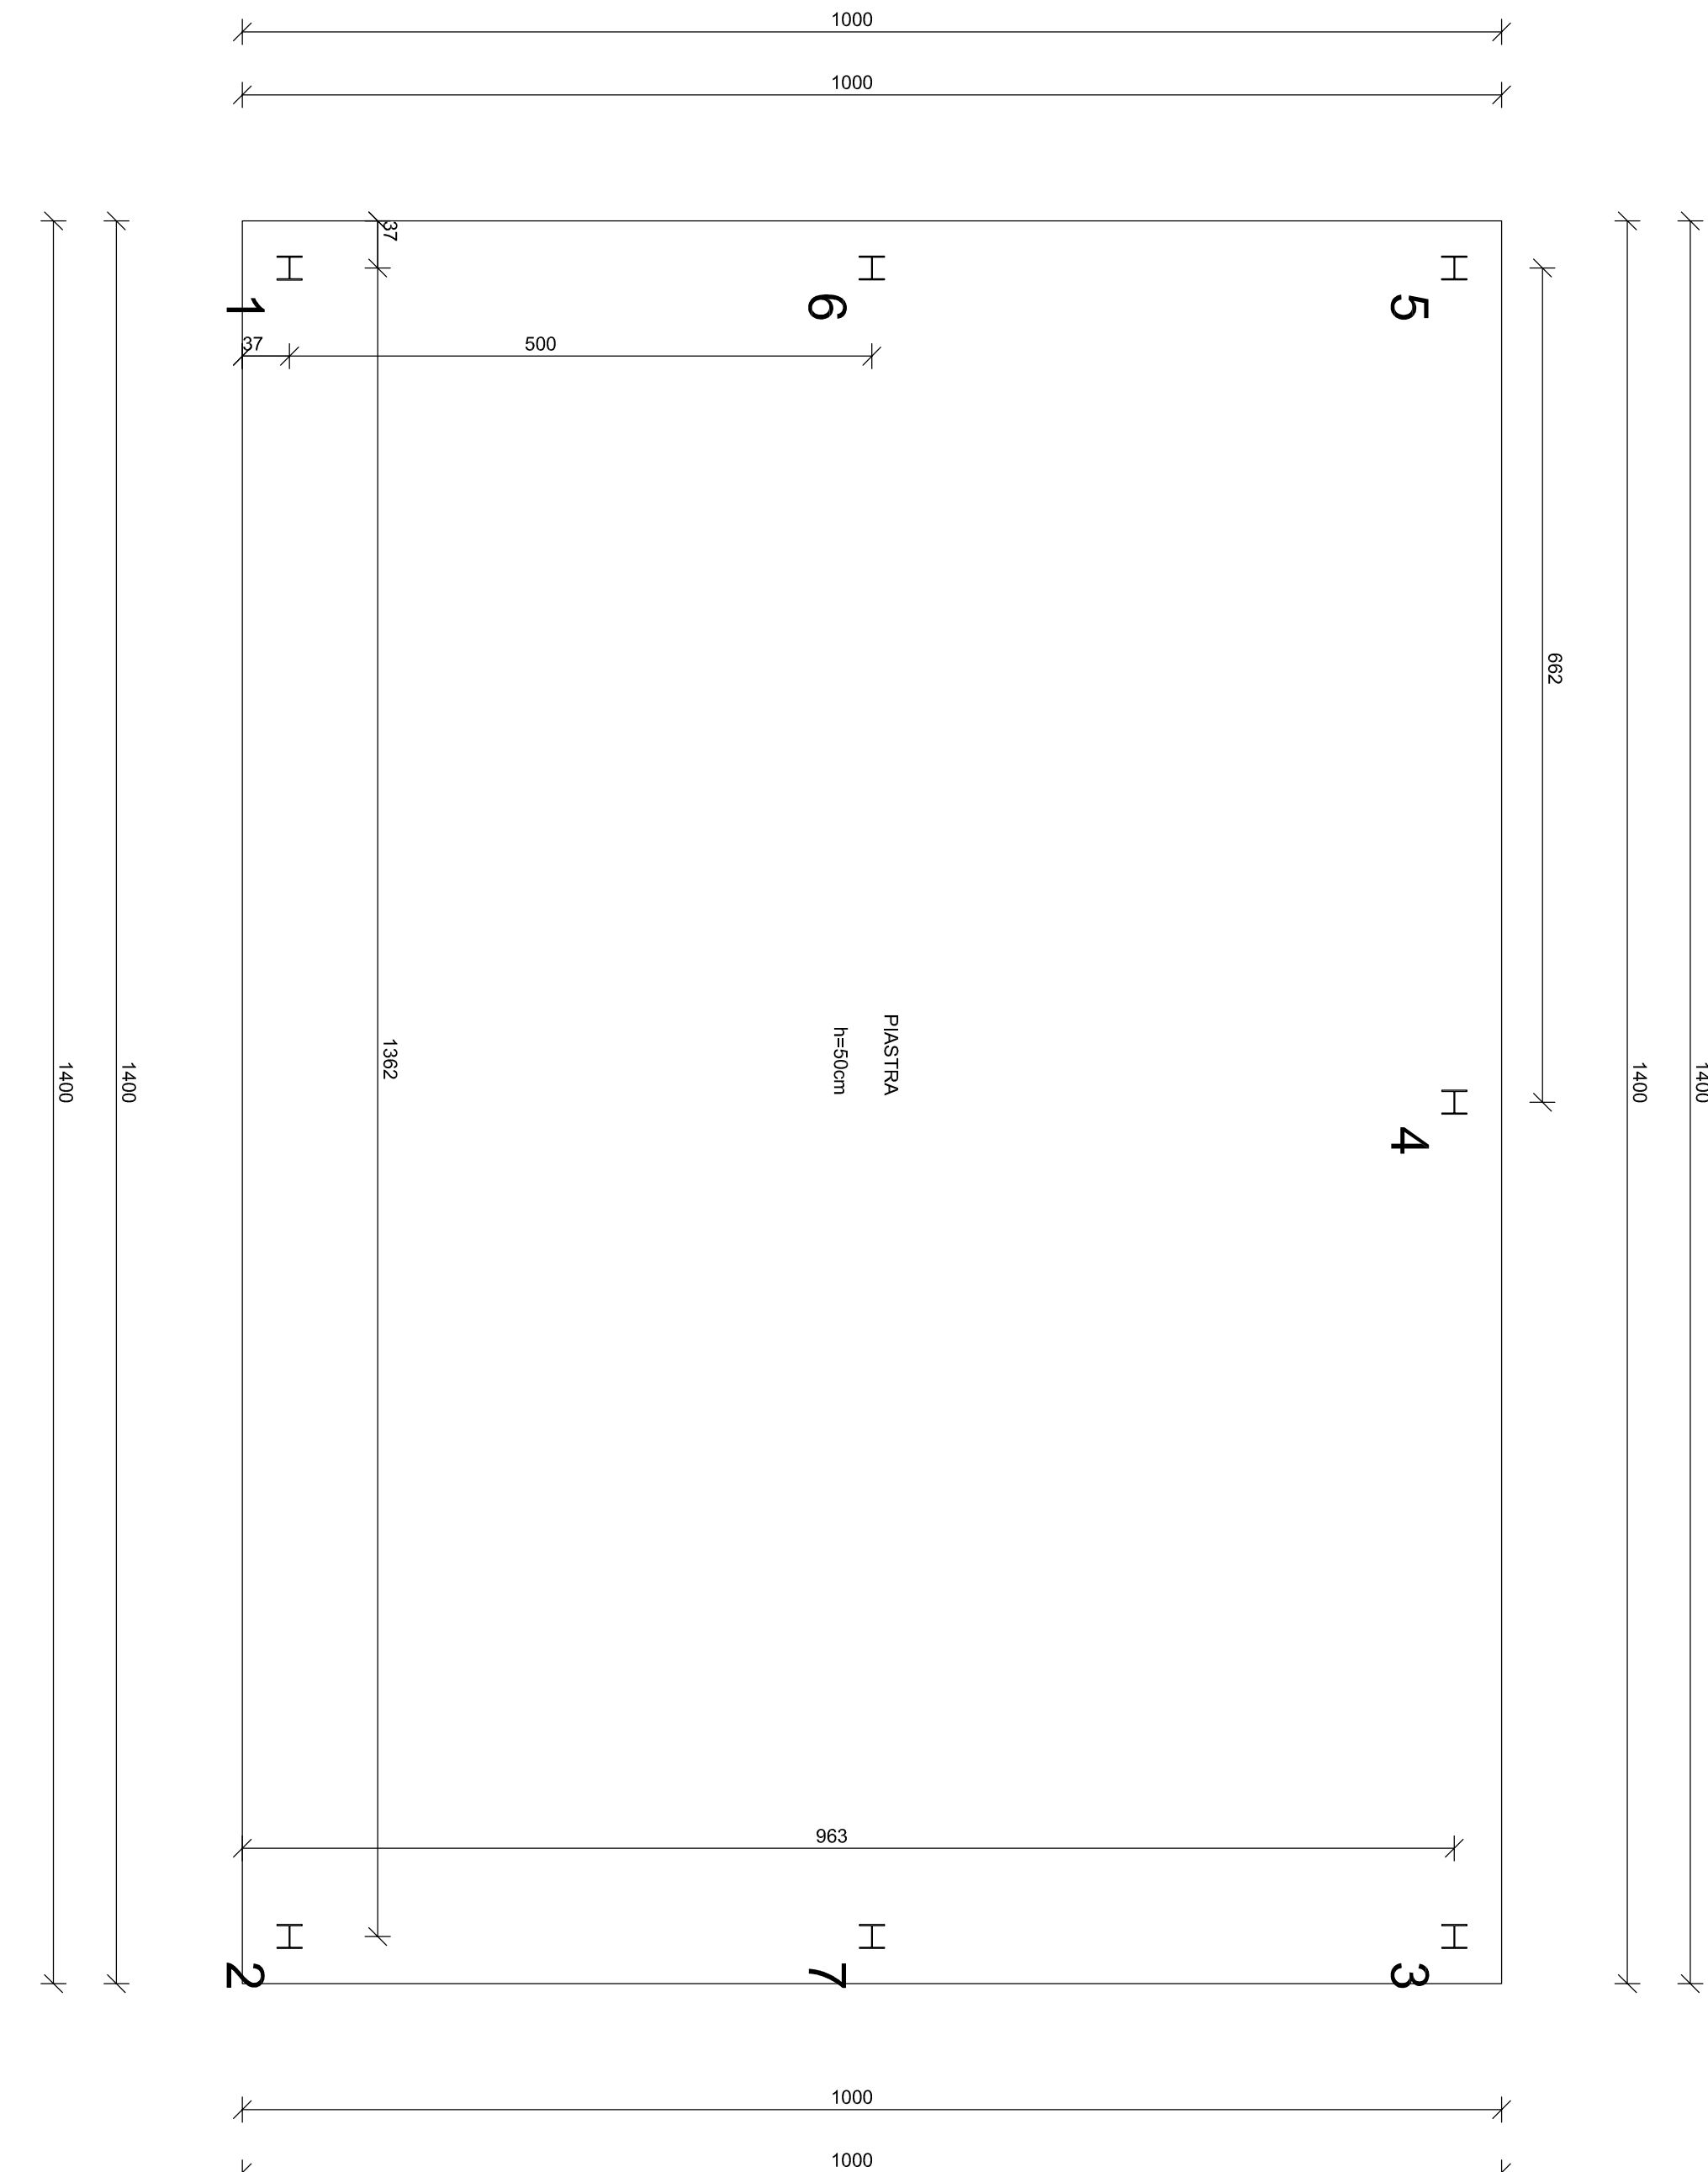Progettazione
STL Consulting

PIANTA PIASTRA

ARMATURA DI BASE INFERIORE PIASTRA 1 QUOTA m.0.00
Ø 10/ 20 direz.X
Ø 10/ 20 direz.y (spessore= 15 cm)

ACCIAIO B450C	CALCESTR. C25/30
---------------	------------------

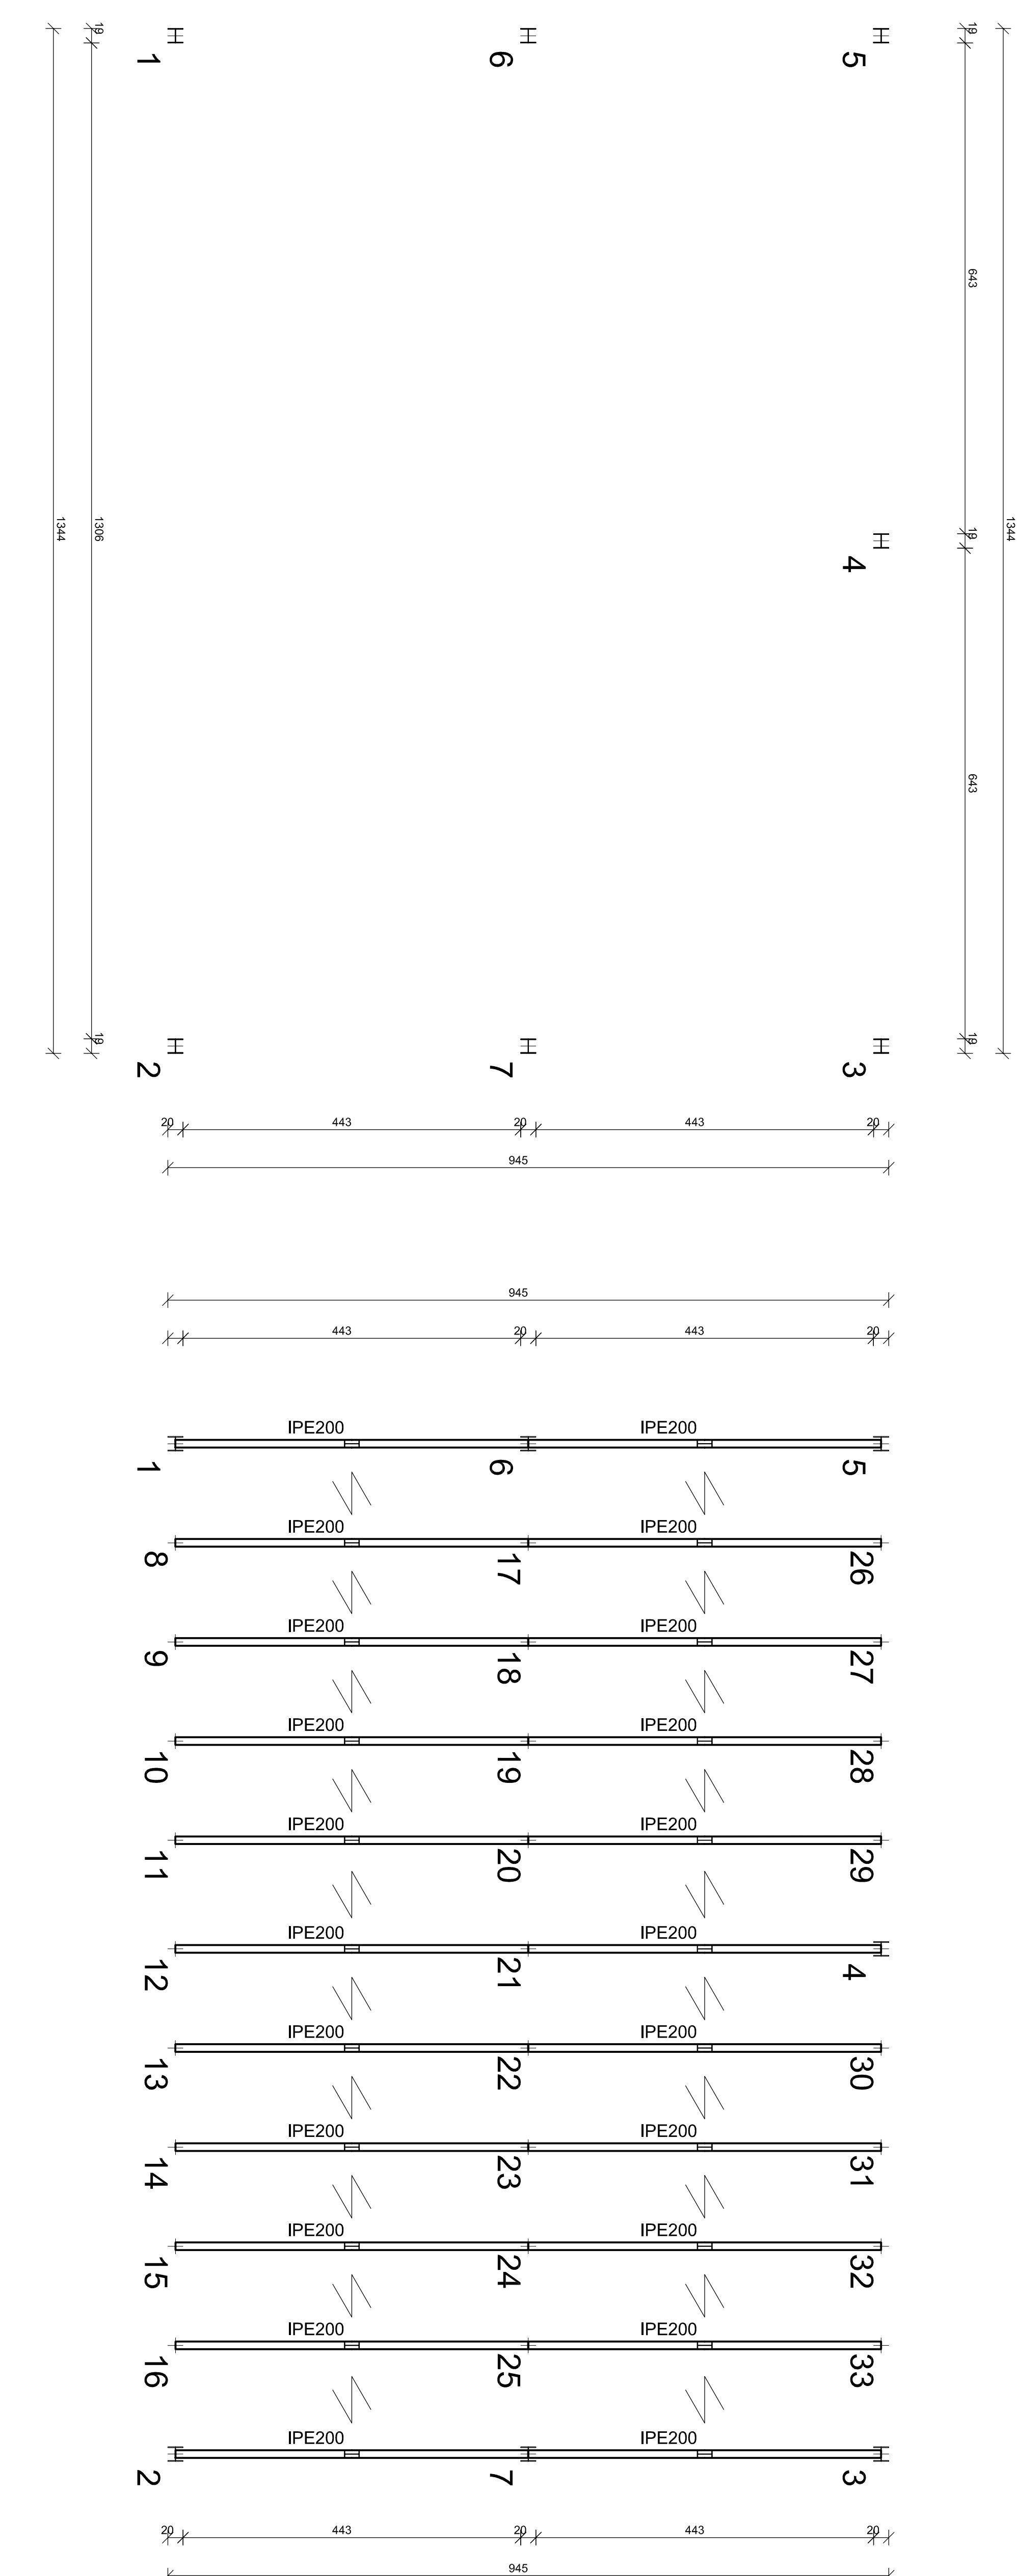

PIANTA IMPALCATO QUOTA m: 3.50

PIANTA IMPALCATO QUOTA m: 4.00