Sezione quotata trasversale (n° 1) - scala 1:100

Progetto - Sezione n° 1

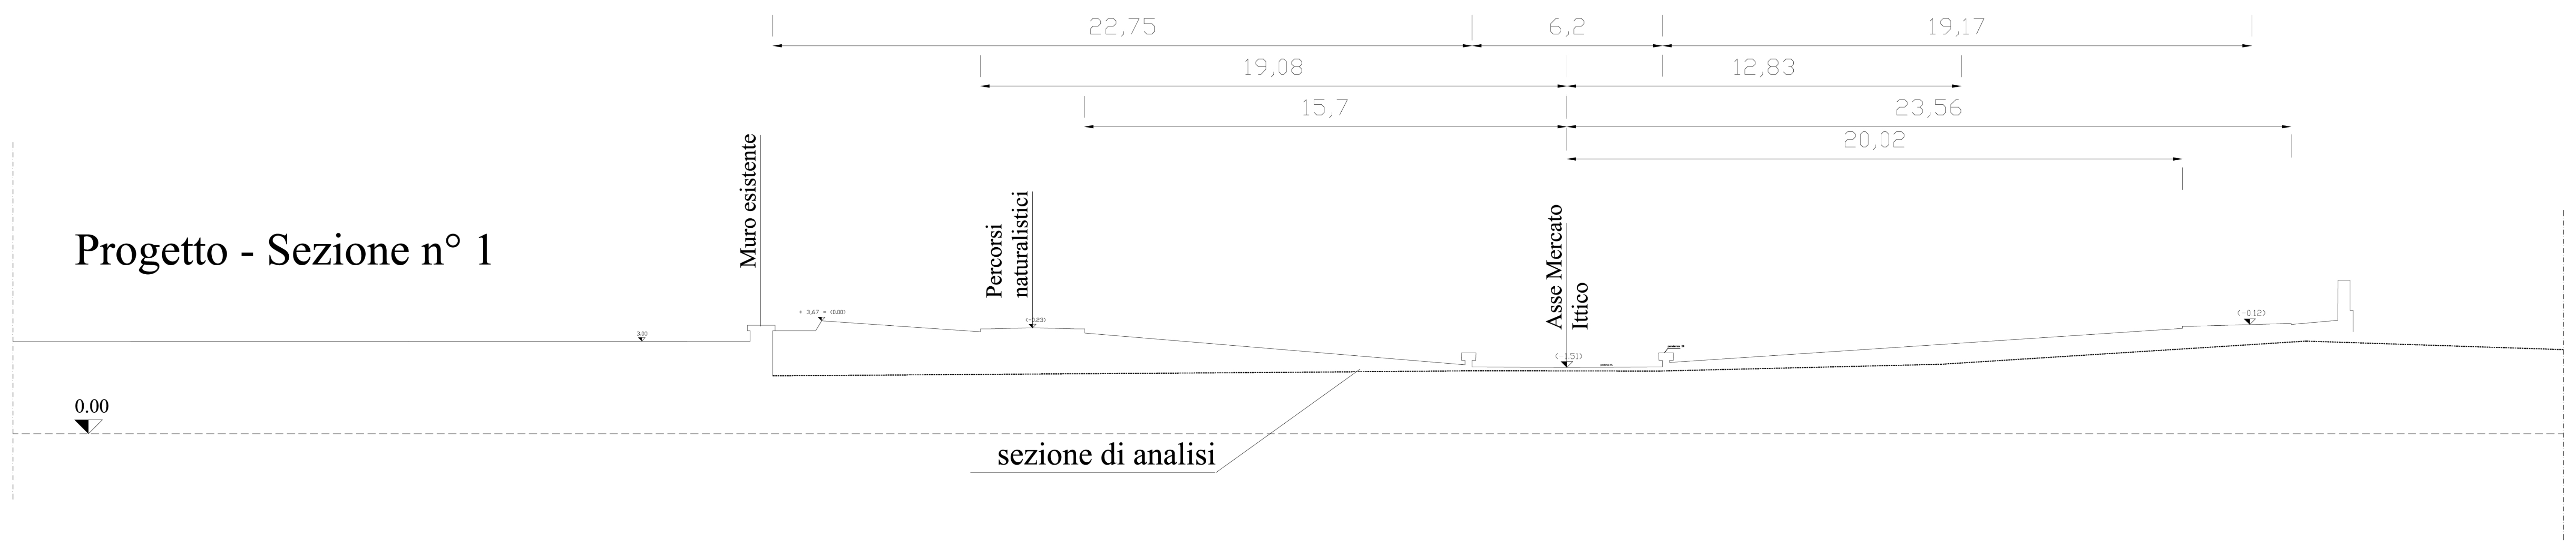

Sezione quotata trasversale (n°2) - scala 1:100

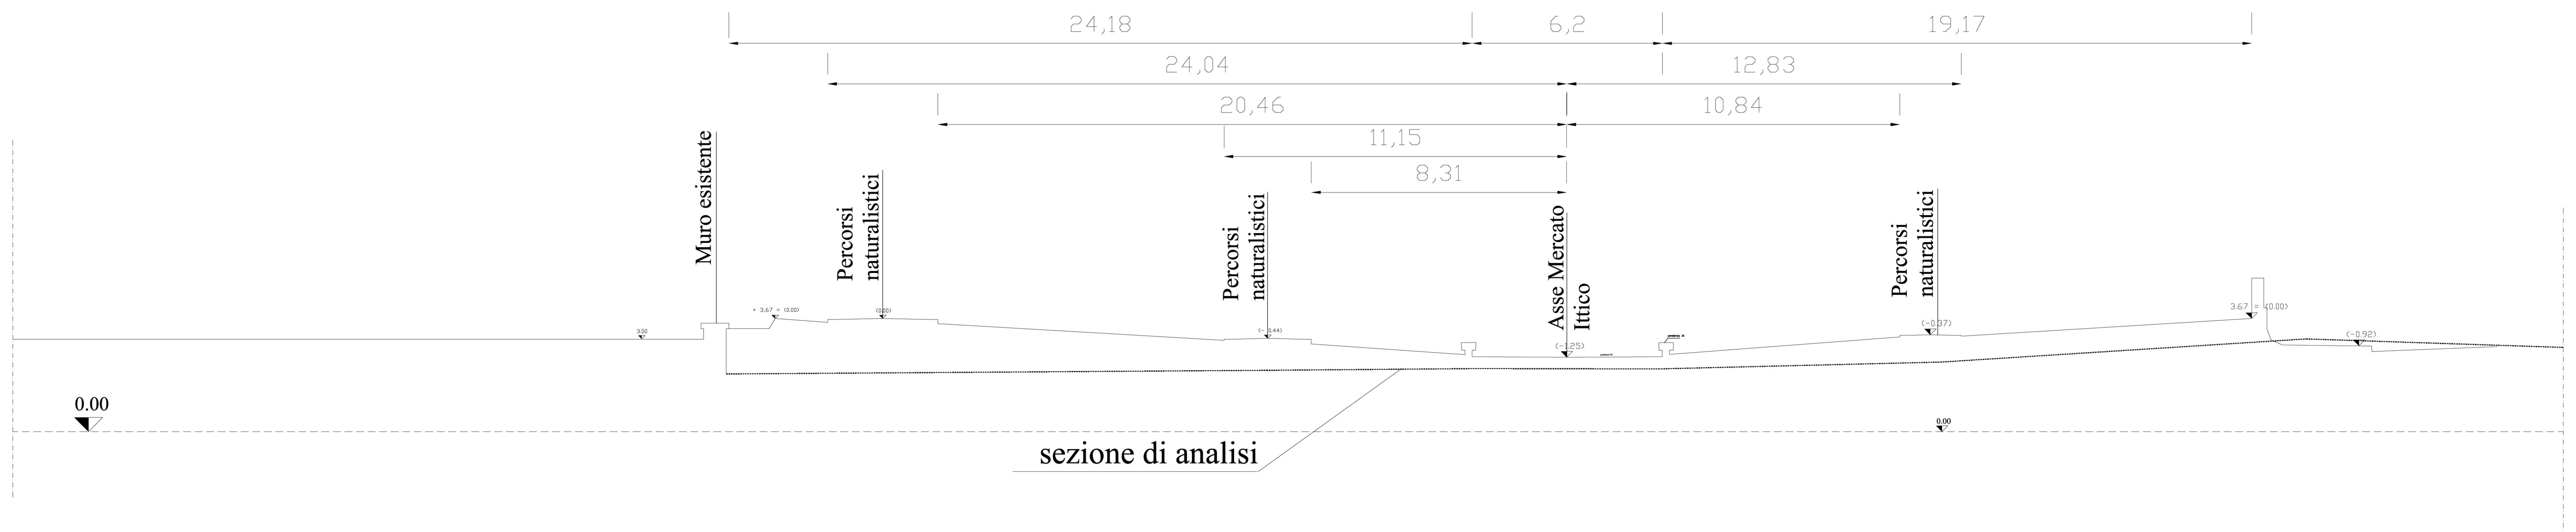

Progetto - Sezione n° 2

Sezione quotata trasversale (n° 3) - scala 1:100

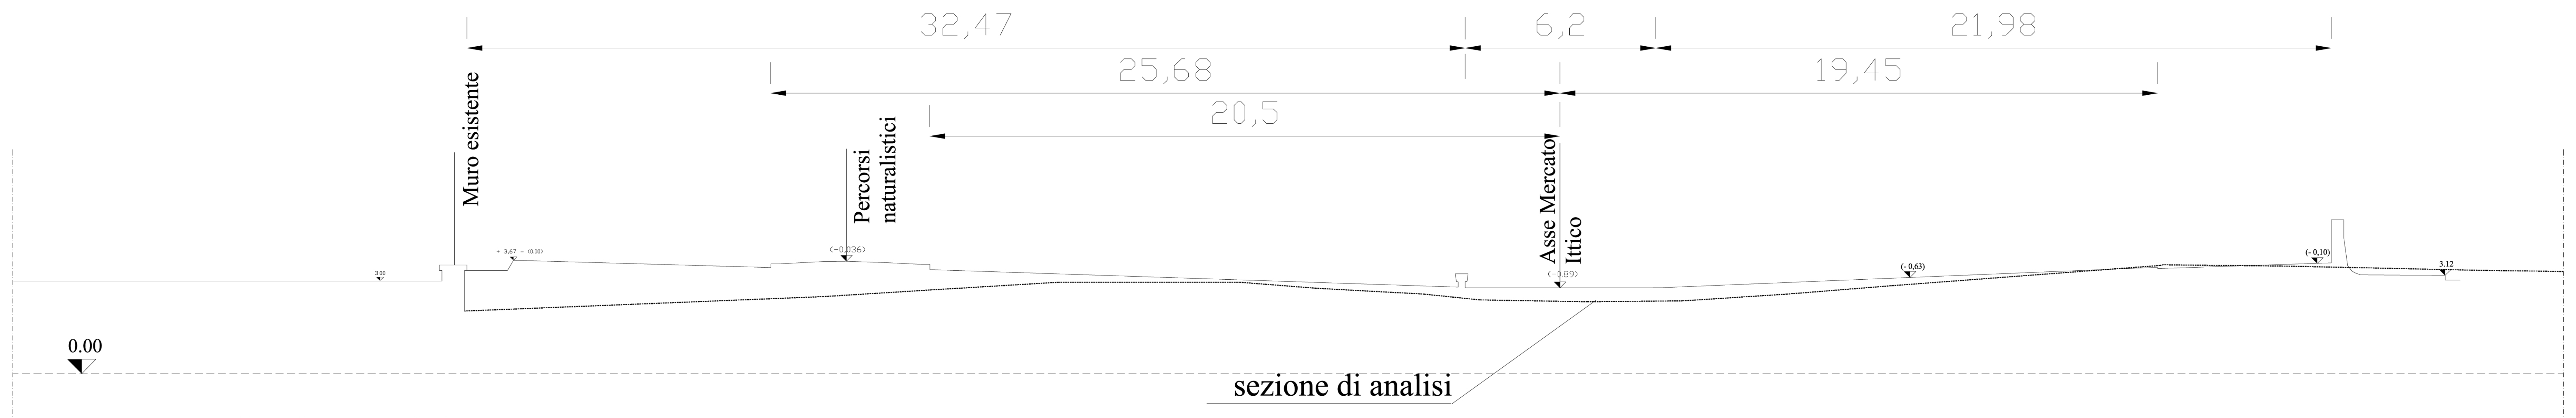

Progetto - Sezione n° 3

Sezione quotata trasversale (n° 4) - scala 1:100

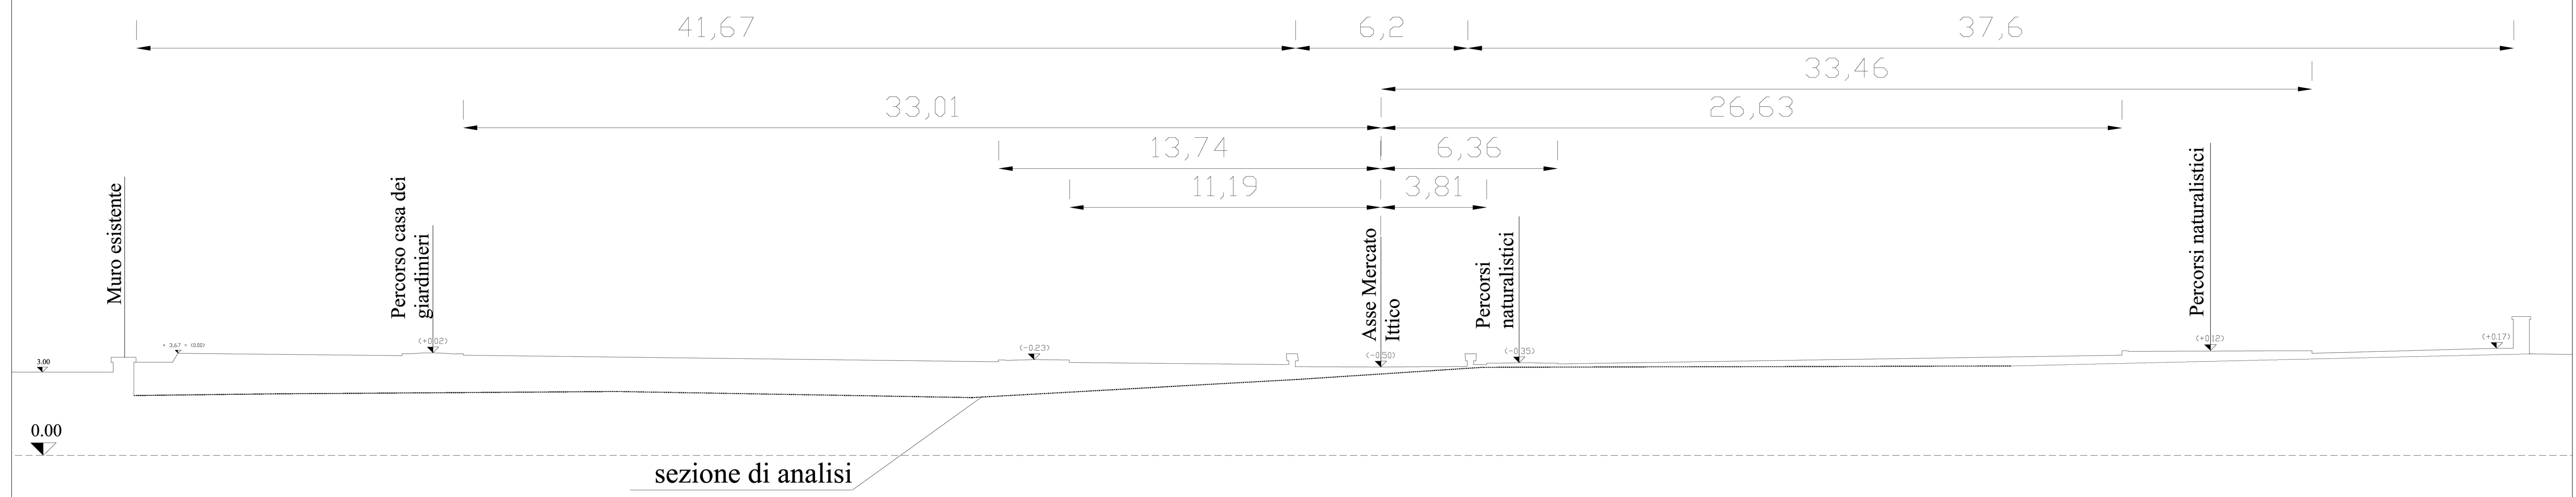

rogetto - Sezione n° 4

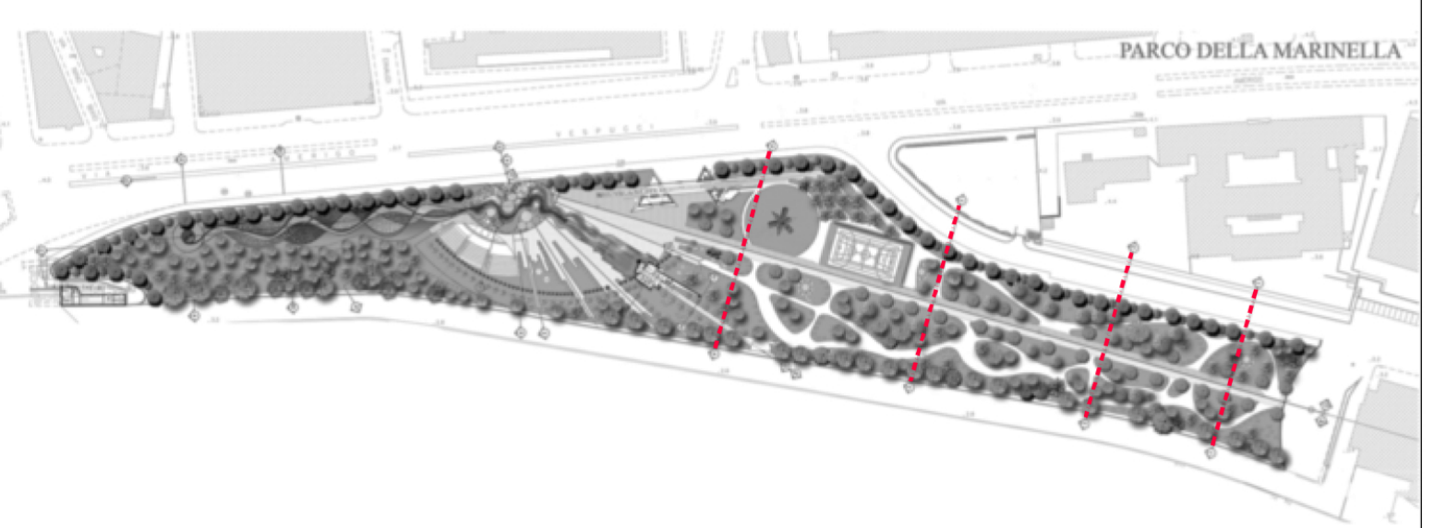

Comune di **Napoli**	Provincia di **NAPOLI**

Assetto definitivo Parco della Marinella

Tavola		Scala
P 36	Sezione trasversale quotata (n°1) - 1:100 Sezione trasversale quotata (n°2) - 1:100 Sezione trasversale quotata (n°3) - 1:100 Sezione trasversale quotata (n°4) - 1:100	1:100

Committente: ***Comune di Napoli***

Progetto Architettonico
Prof. Arch. ***Aldo Loris Rossi***
Collaboratori:
arch. Emilia Gentile
arch. Enza Sperduto

Gestione documento	
Rif. DWG: TAV. P35_36	Disk/Dir
Revisione N° 1	Data:
Prot. N°	Data **marzo 2013**
Edizione N°	Emessa il

Direttore dei Lavori
Prof. Arch. ***Aldo Loris Rossi***