




Il Sindaco di Napoli
Commissario delegato ex O.P.C.M.
n.3566/07 e s.m.i.

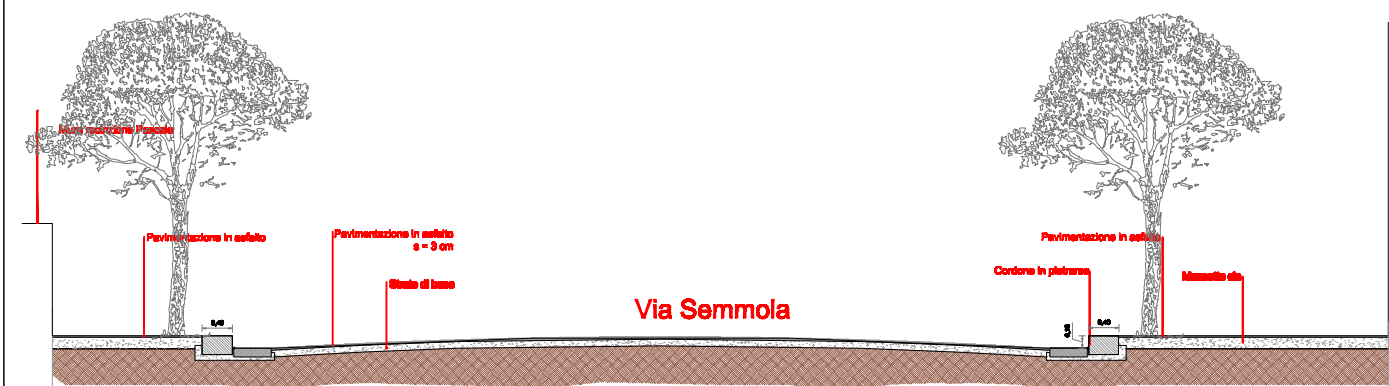

PROGETTO ESECUTIVO

PROGETTO DI MANUTENZIONE STRAORDINARIA E MESSA IN SICUREZZA DI VIA SEMMOLA, VIA D'ANTONA, VIA CARDARELLI E VIA LEONARDO BIANCHI, LARGO CANGIANI, VIA MONTESANO, VIA PANSINI

Titolo elaborato

Pianta stato dei luoghi e sezioni_Tratto: via Semmola, via D'Antona, via Cardarelli

Codice

EG RIL 02

Responsabile Unico del Procedimento	Progettisti
--	--------------------

ing. Gennaro Esposito

Progettisti

geom. Raffaele Aruta
arch. Eleonora Giovane di Girasole
ing. Antonio Guida
ing. Francesco Rotoli

data	Agosto 2009	revisione	0	scala 1/1000 - 1/50
------	-------------	-----------	---	---------------------

Pavimentazione capostrada in conglomerato bituminoso

Pavimentazione marciapiedi in piastrelle di cls



Pavimentazione marciapiedi in conglomerato bituminoso

Pavimentazione marciapiedi in basolato di pietra lavica


Pavimentazione marciapiedi in cubetti di porfido

Tratto via Bianchi, largo Cangiani, via Montesano, via Pansini


Tratto via Semmola, via d'Antona, via Cardarelli

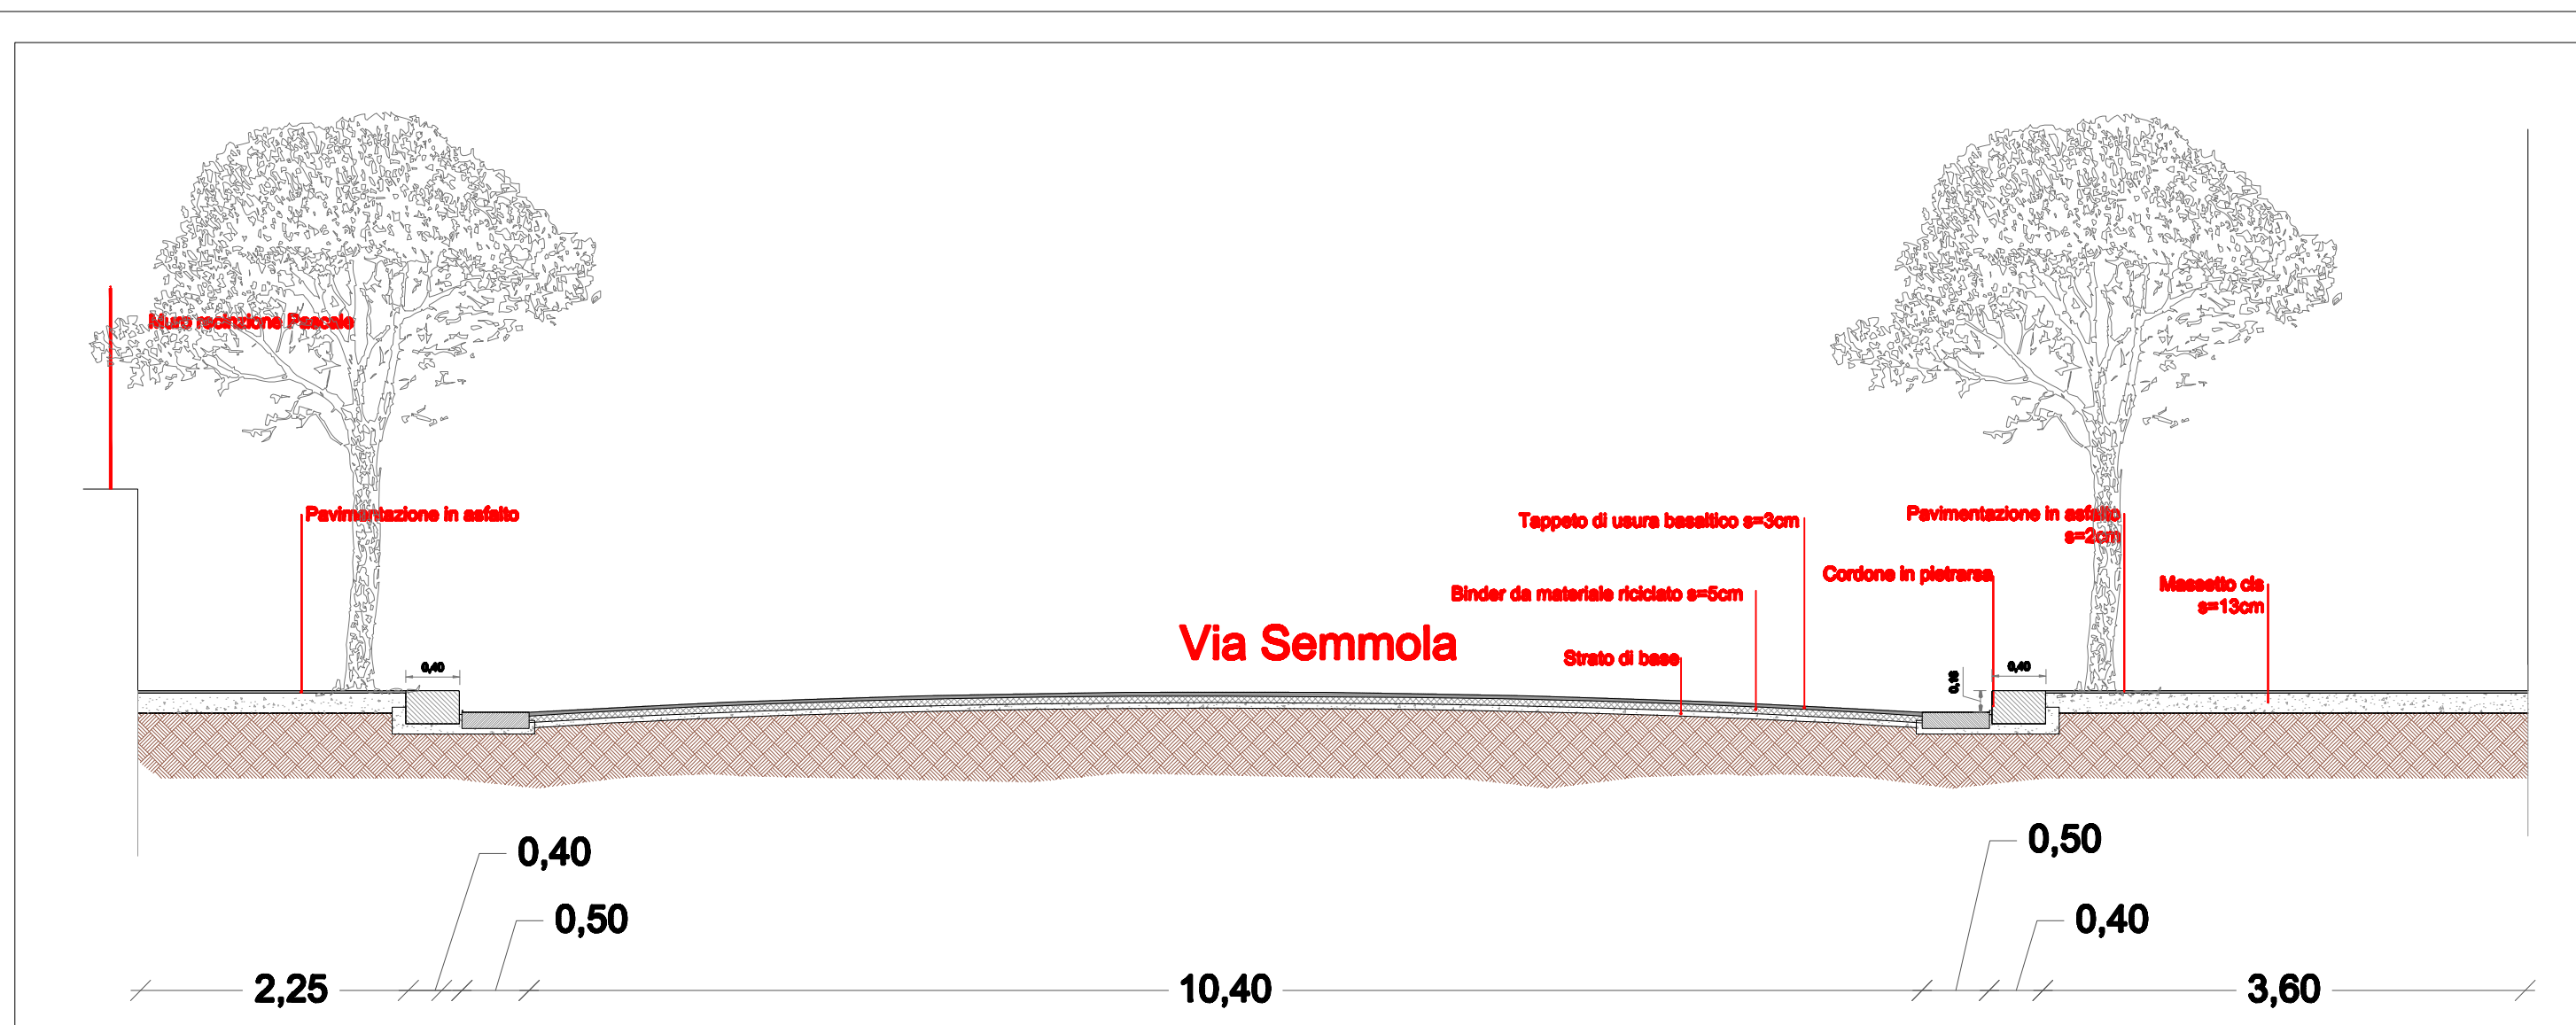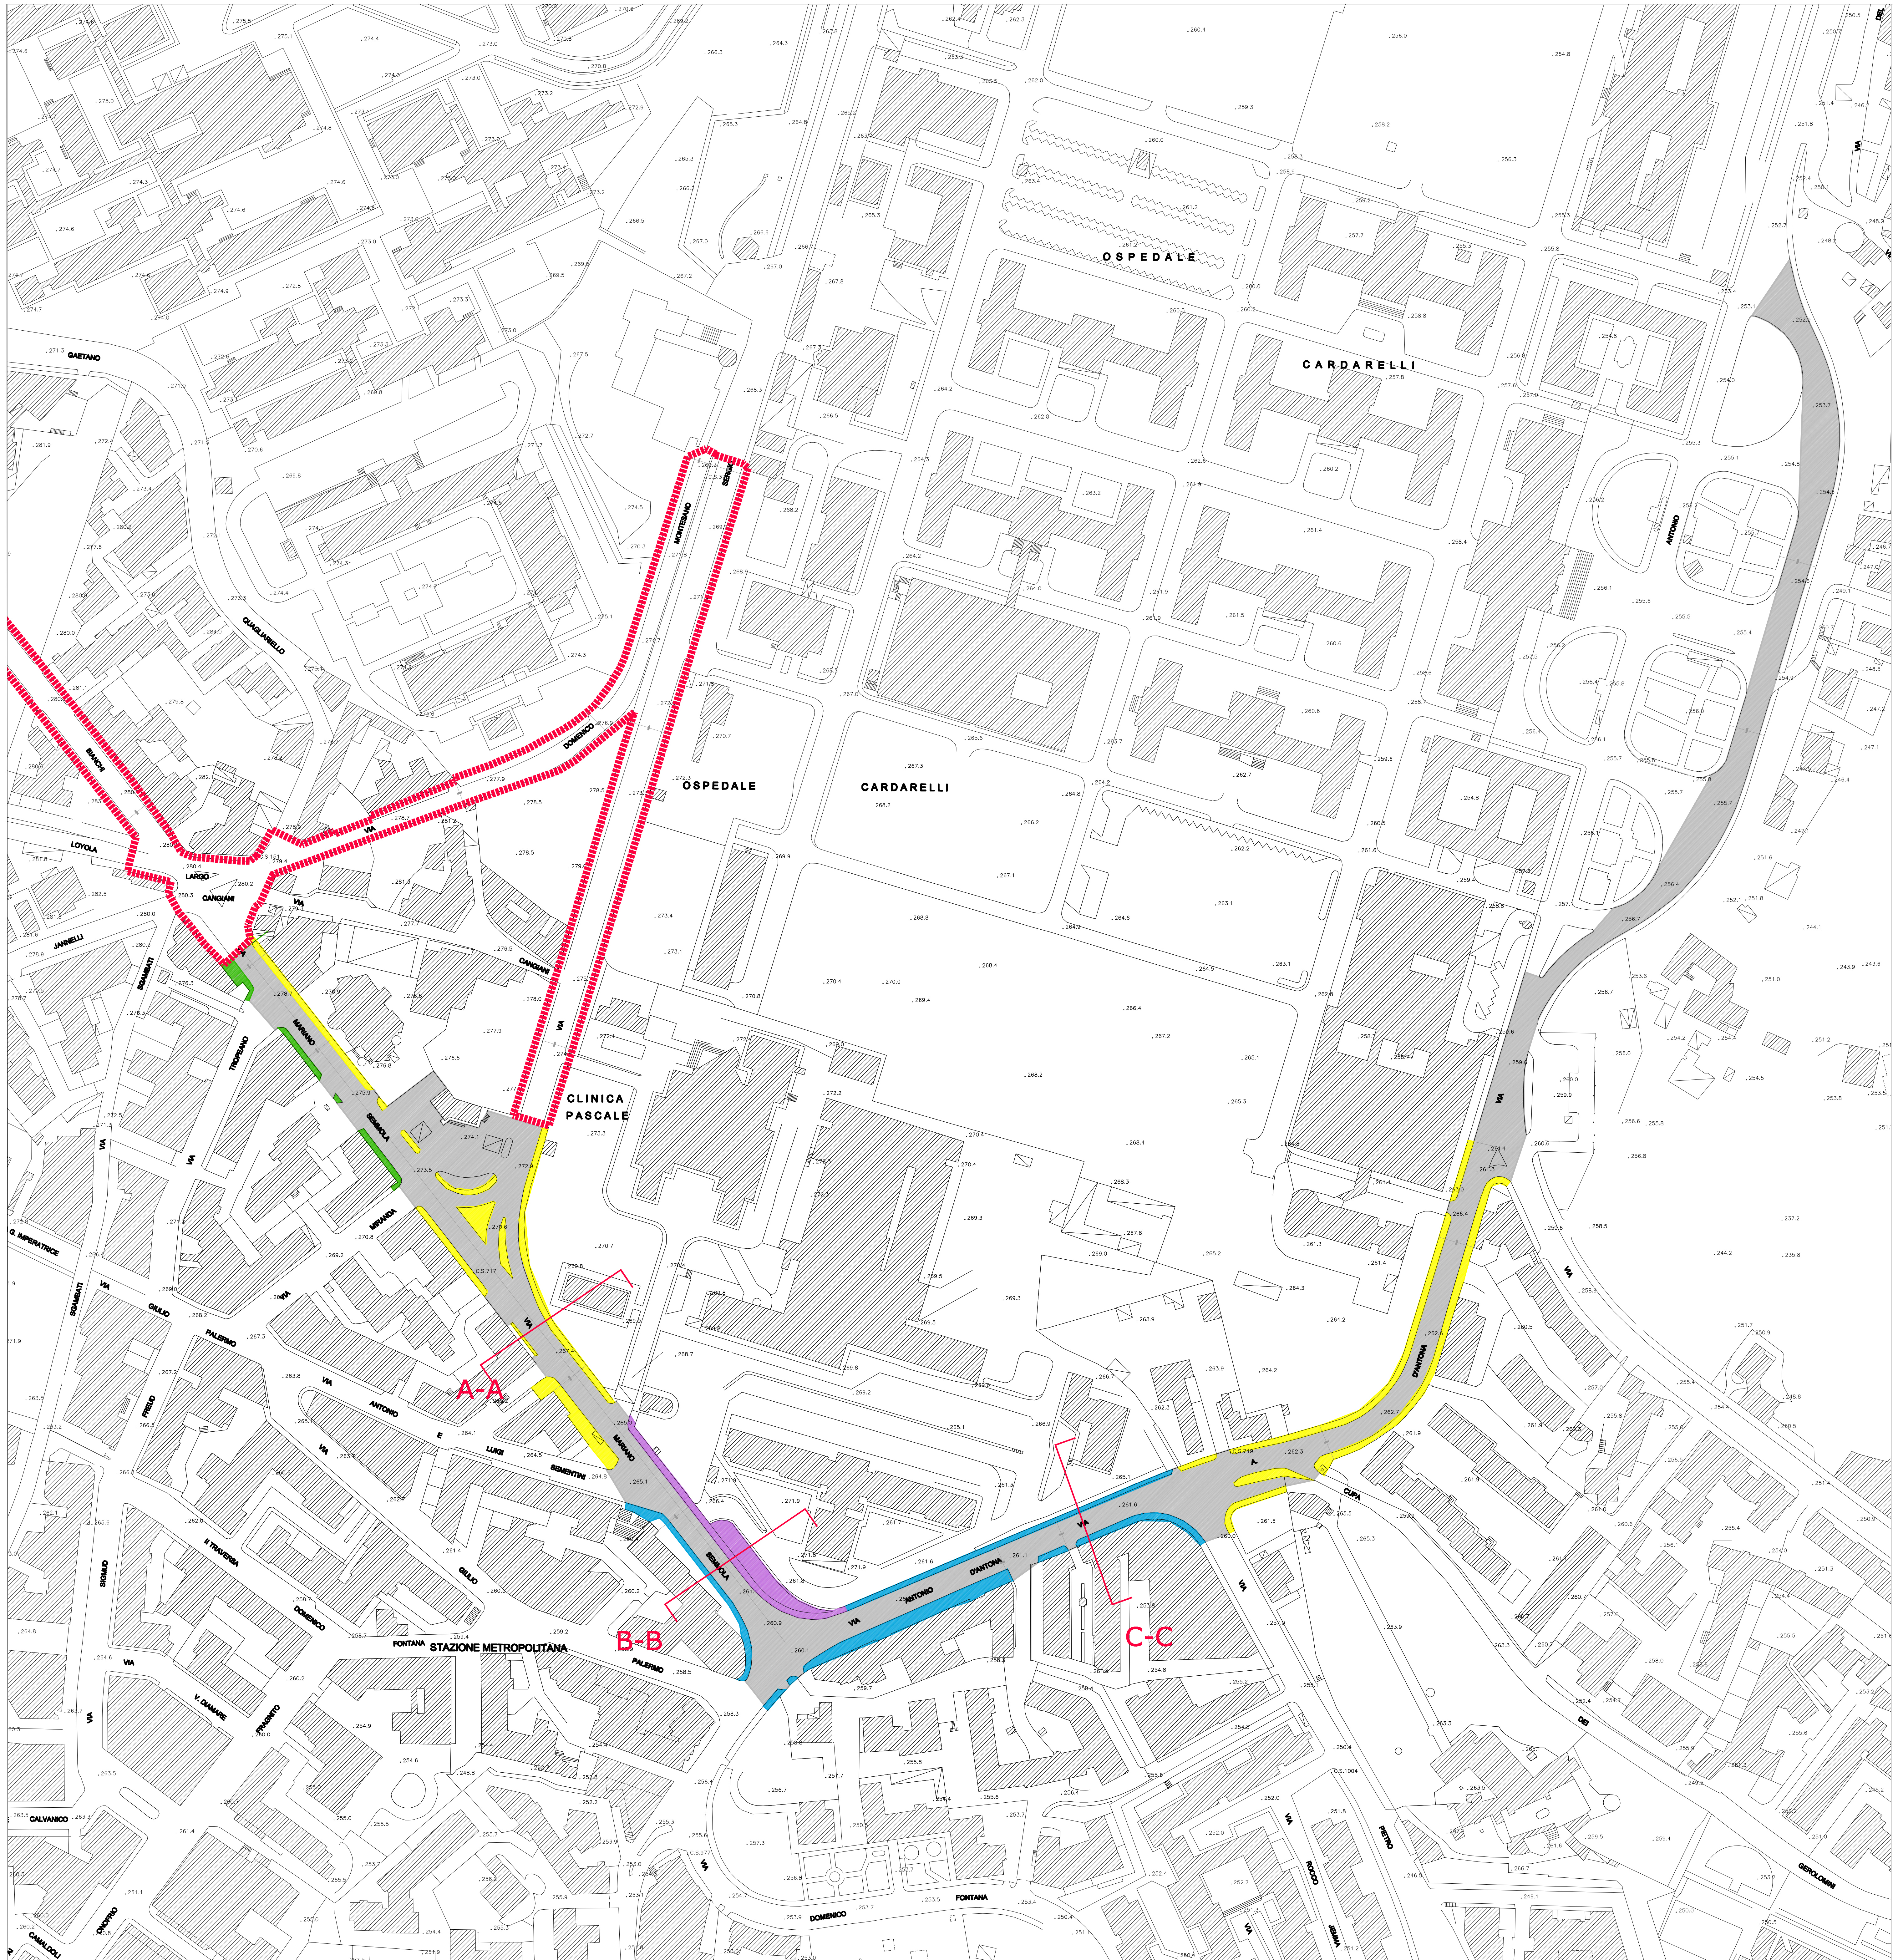

A-A

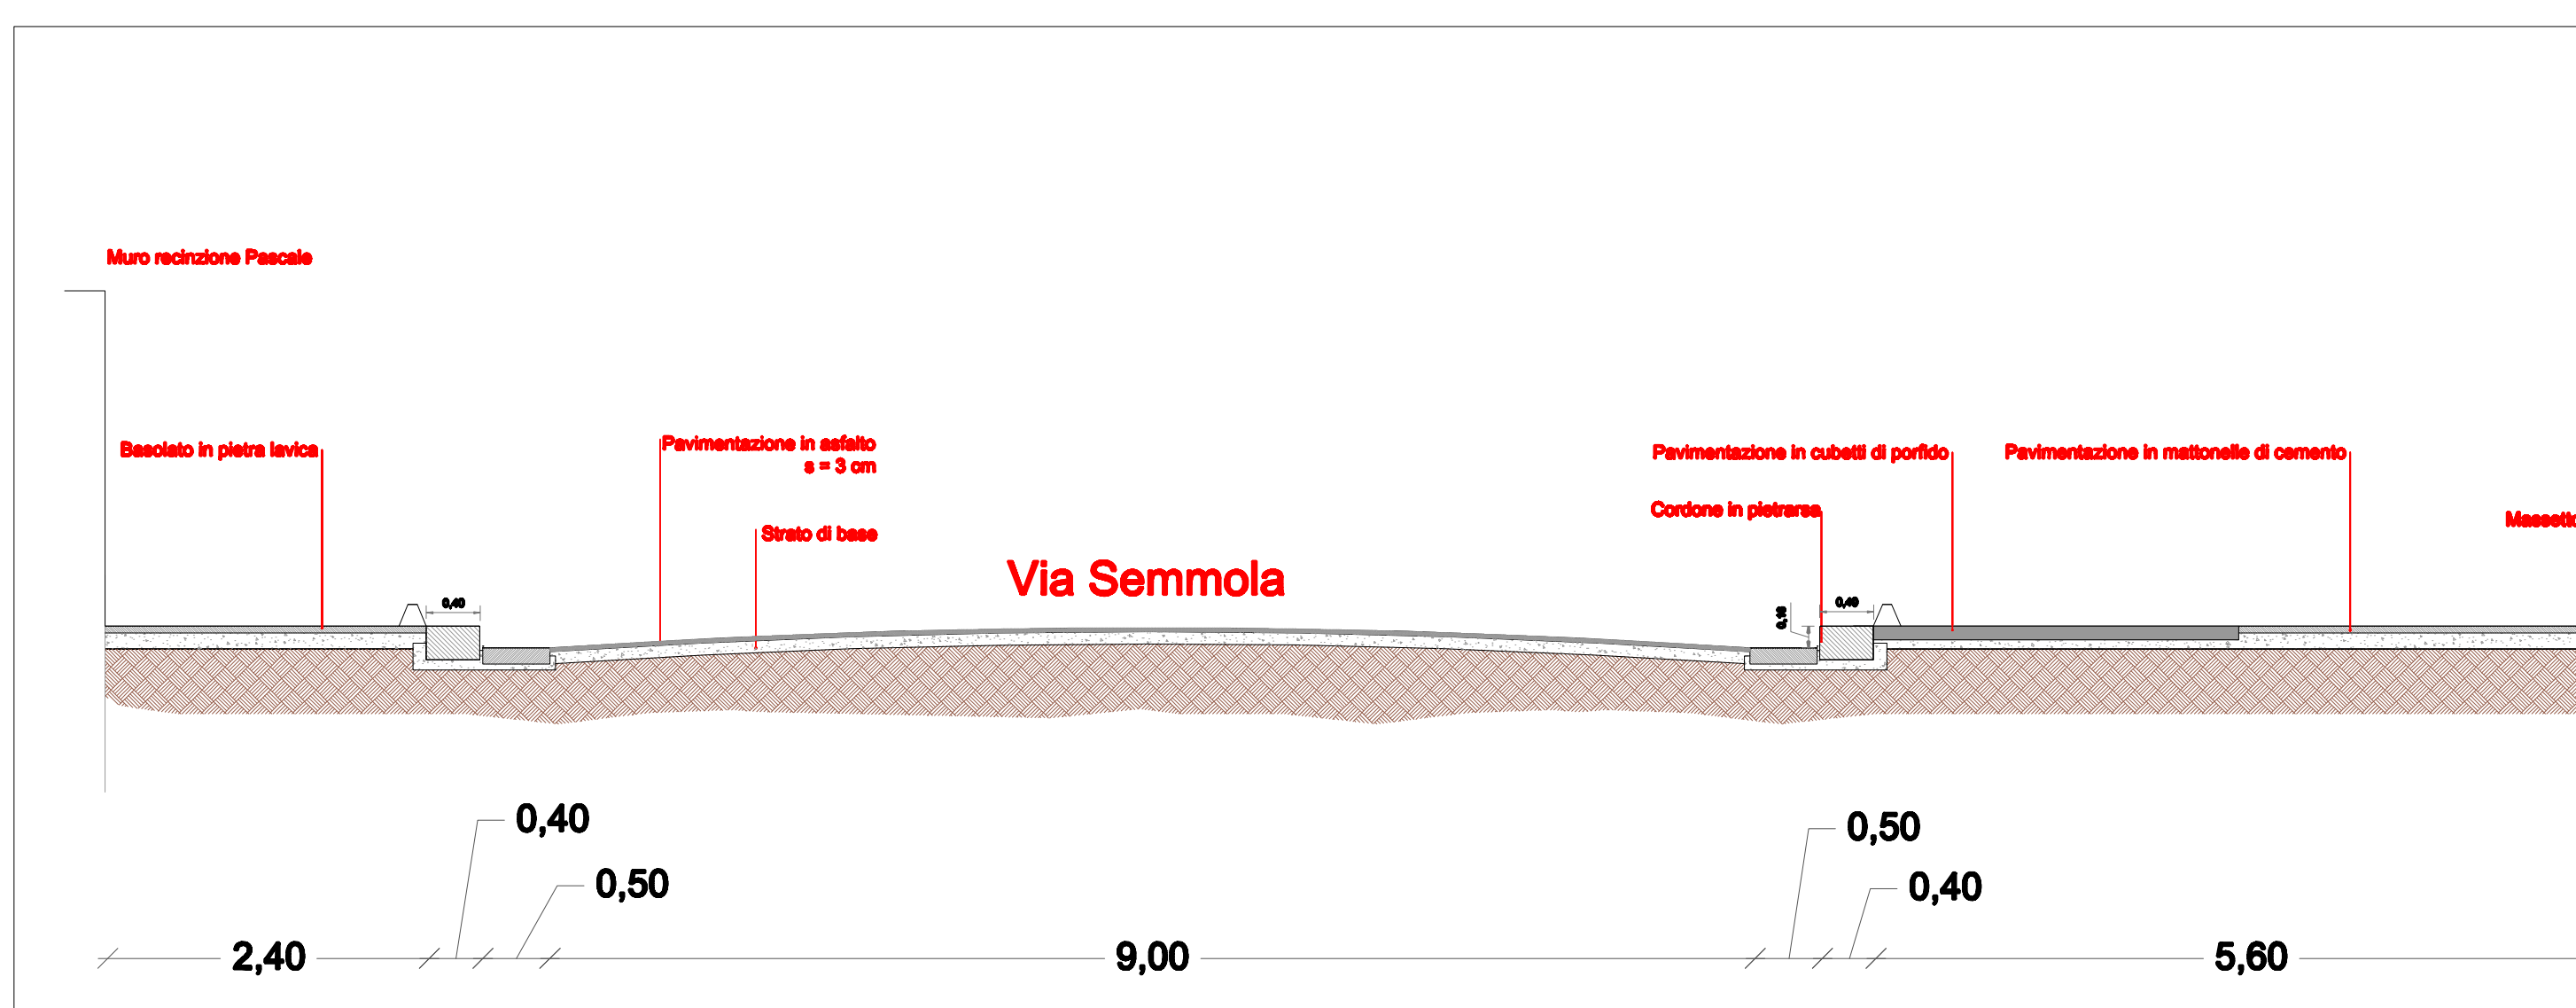

B-B

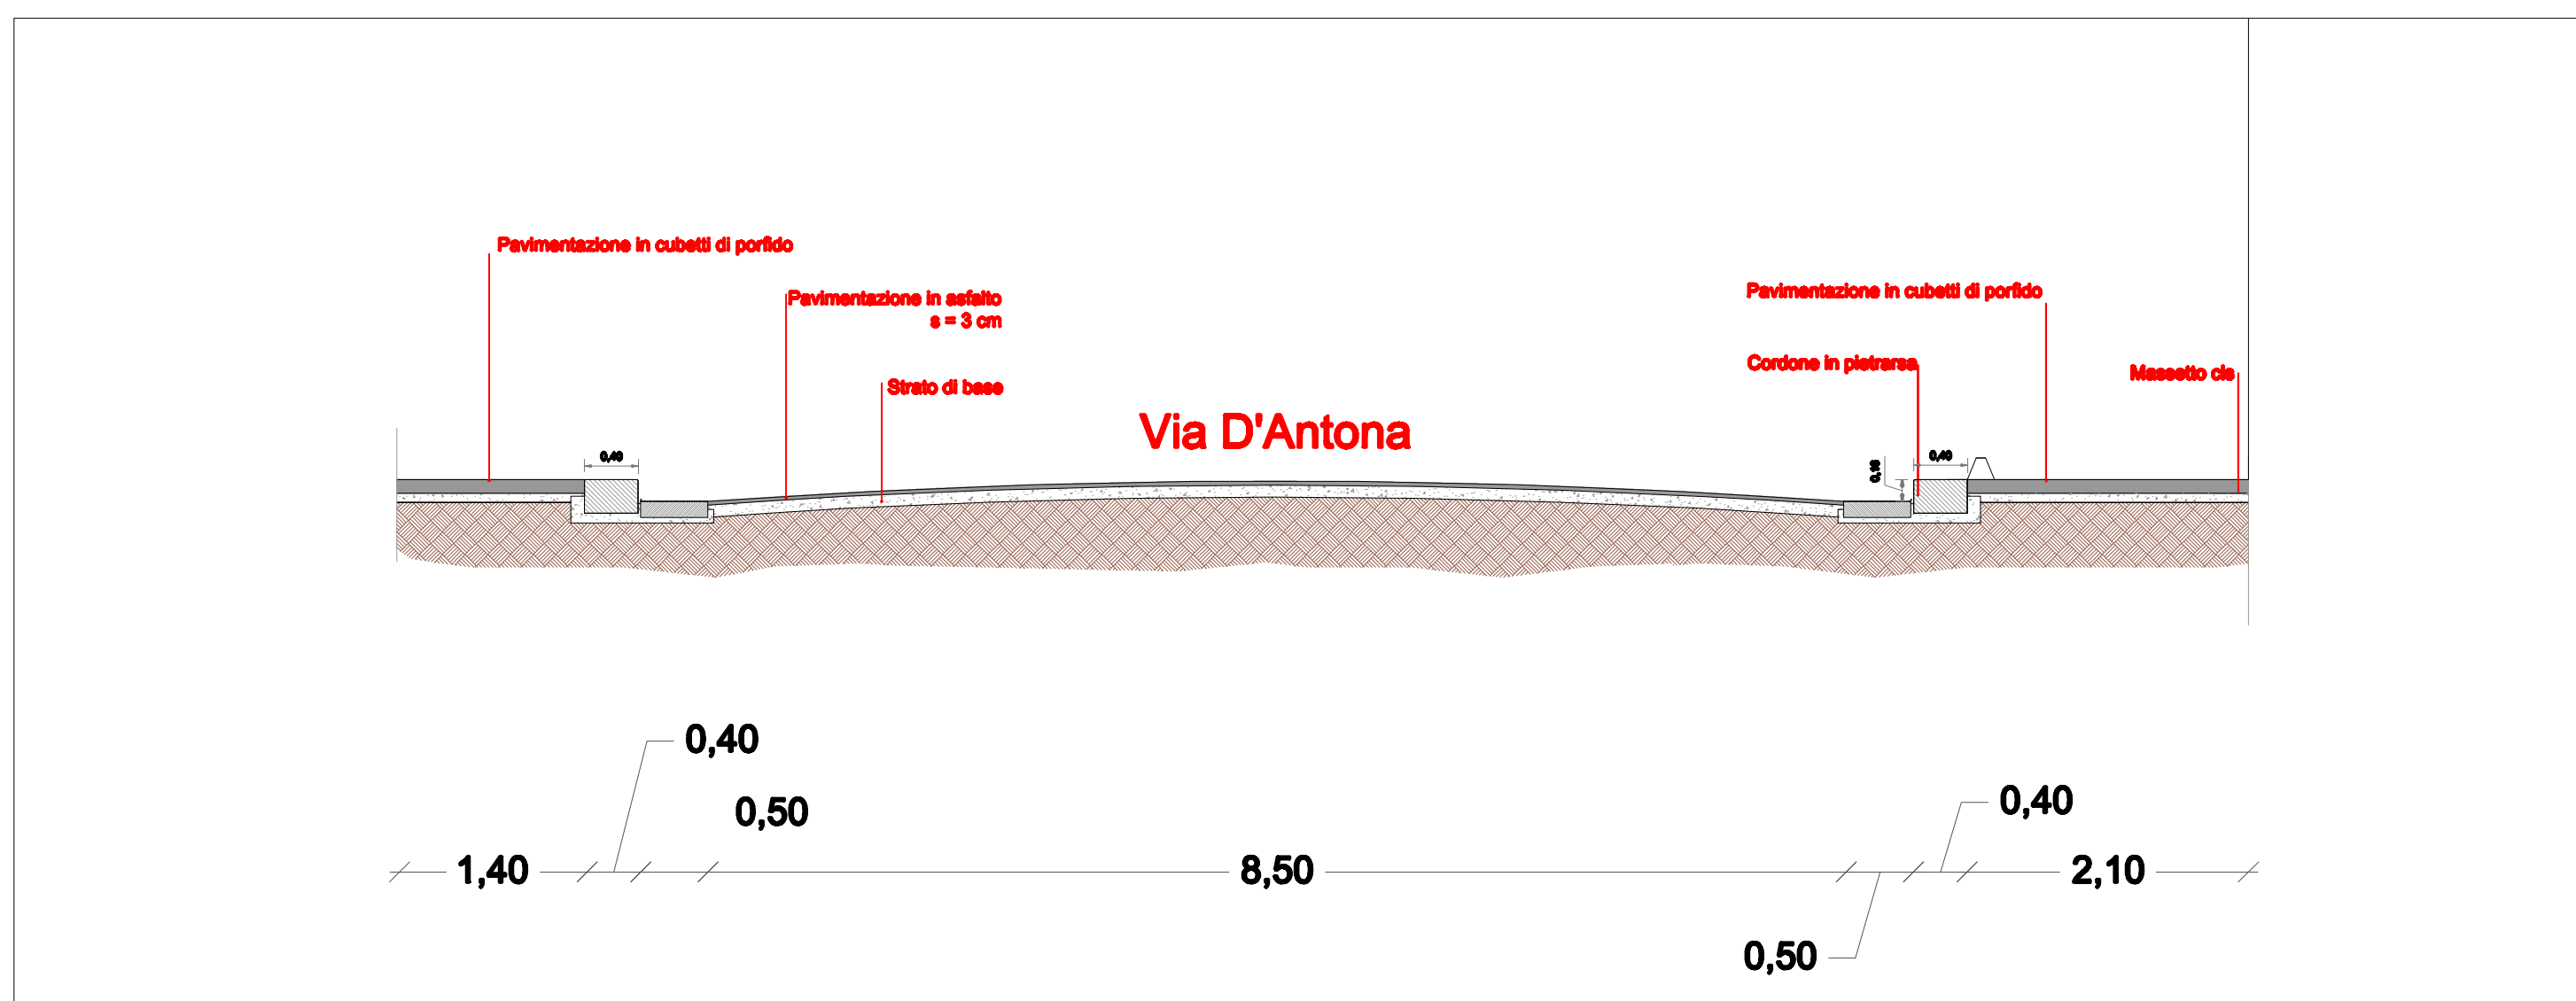

C-C