




Il Sindaco di Napoli
Commissario delegato ex O.P.C.M.
n.3566/07 e s.m.i.

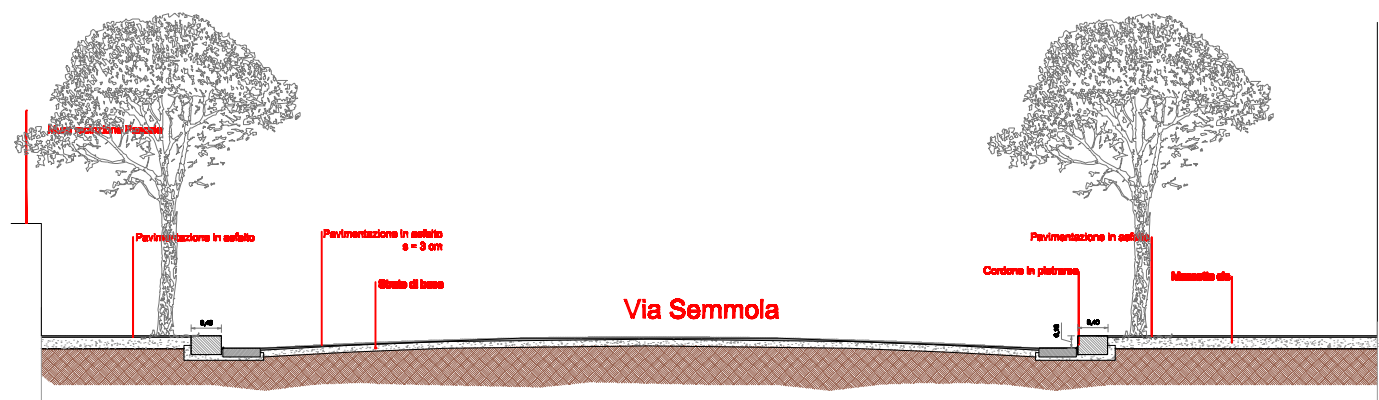

PROGETTO ESECUTIVO

PROGETTO DI MANUTENZIONE STRAORDINARIA E MESSA IN SICUREZZA DI VIA SEMMOLA, VIA D'ANTONA, VIA CARDARELLI E VIA LEONARDO BIANCHI, LARGO CANGIANI, VIA MONTESANO, VIA PANSINI

Titolo elaborato
Pianta e sezioni di progetto e dettaglio_Tratto: via Bianchi, Largo Cangiani, via Montesano, via Pansini



Codice
EG ARCH 02

Responsabile Unico del Procedimento
ing. Gennaro Esposito


Progettisti
geom. Raffaele Aruta
arch. Eleonora Giovene di Girasole
ing. Antonio Guida
ing. Francesco Rotoli

data Agosto 2009 **revisione** 0 **scala** 1/1000 - 1/50

- Pavimentazione capostrada in conglomerato bituminoso
- Pavimentazione marciapiedi in piastrelle di asfalto
- Pavimentazione marciapiedi in conglomerato bituminoso
- Tratto via Bianchi, largo Cangiani, via Montesano, via Pansini
- Tratto via Semmola, via d'Antona, via Cardarelli

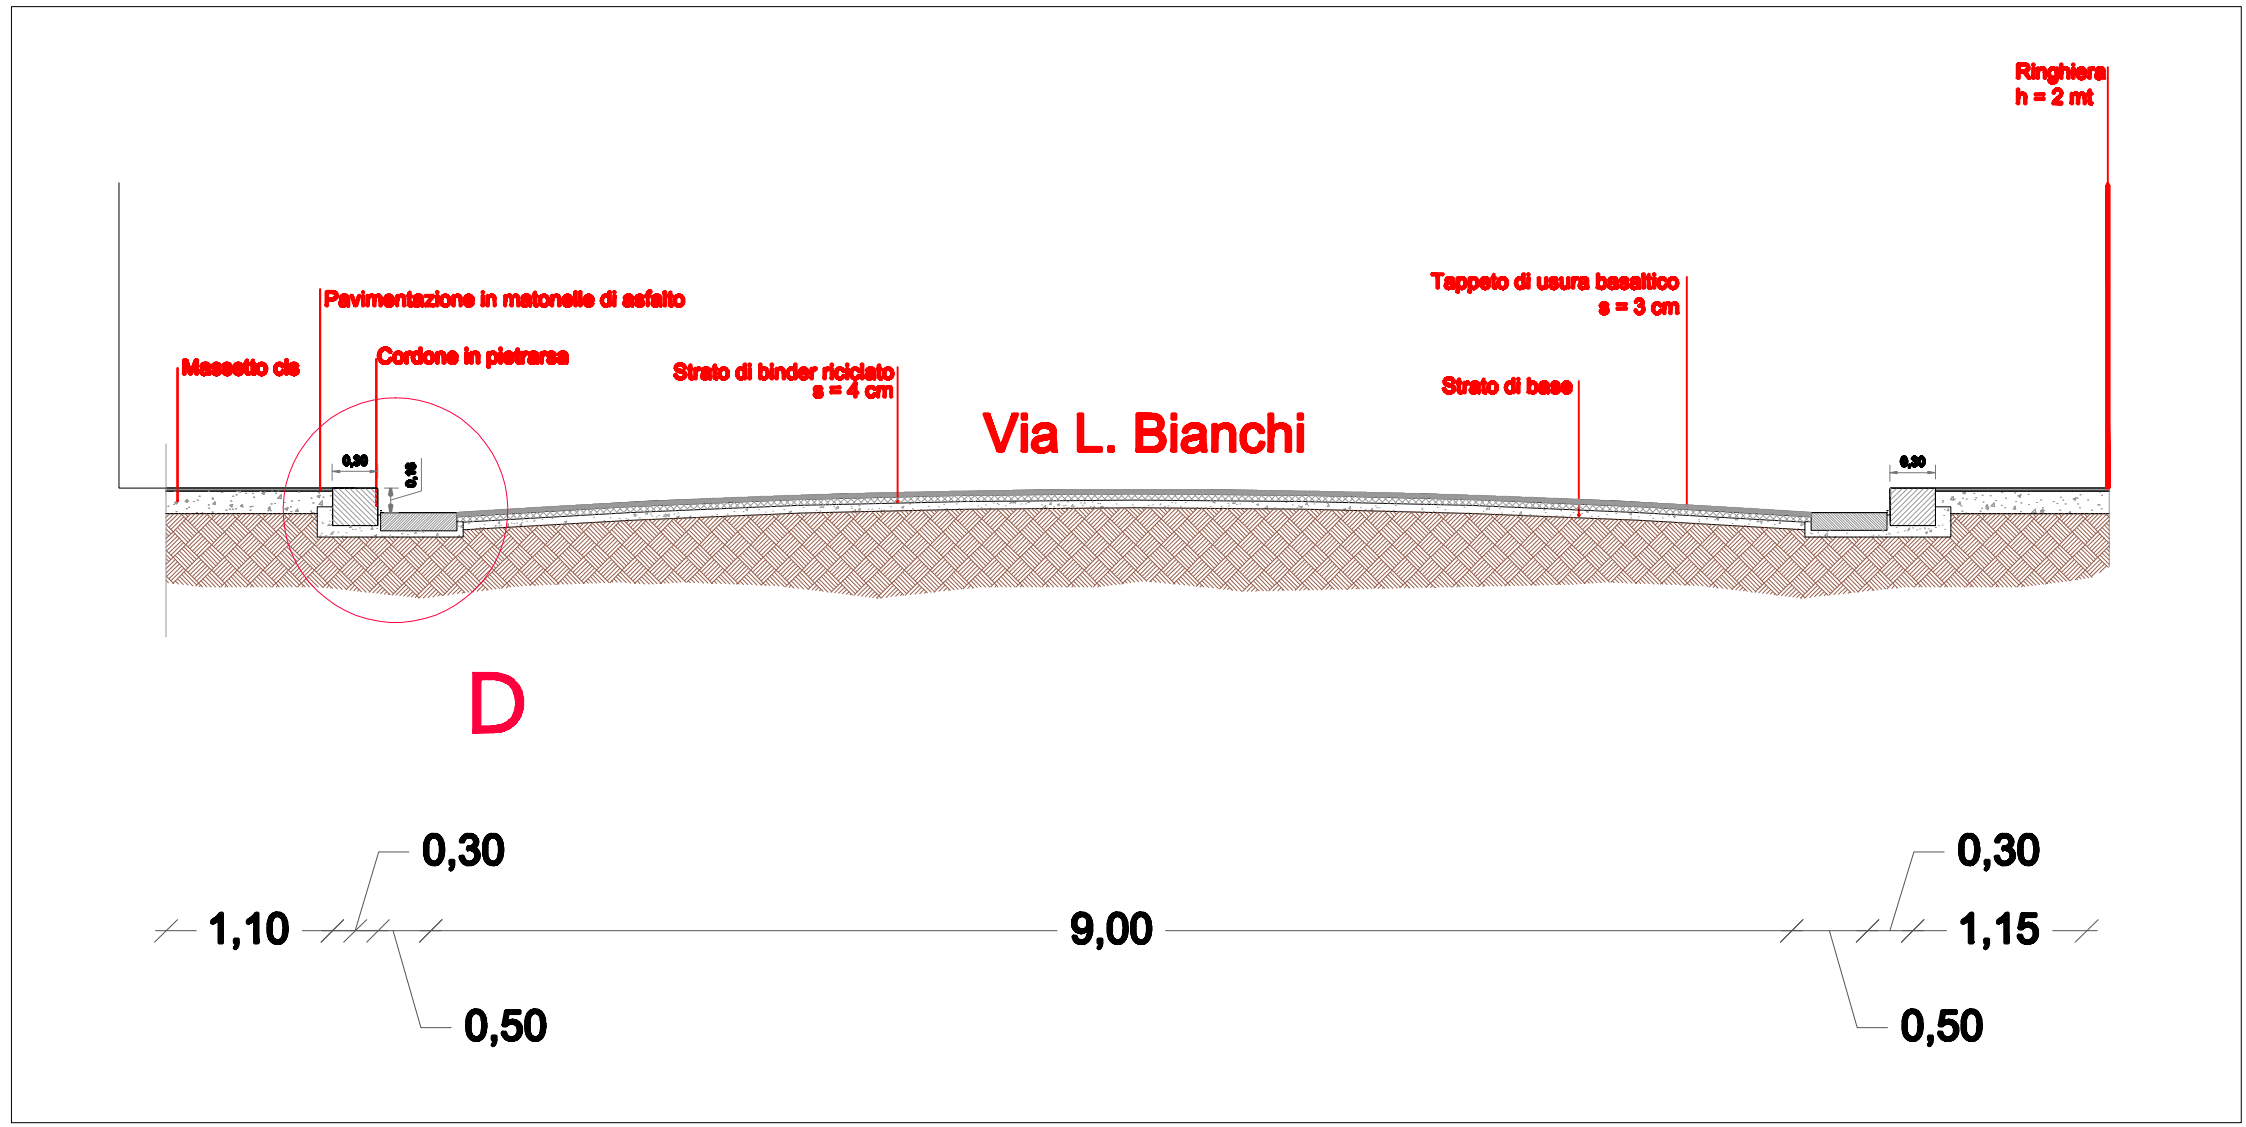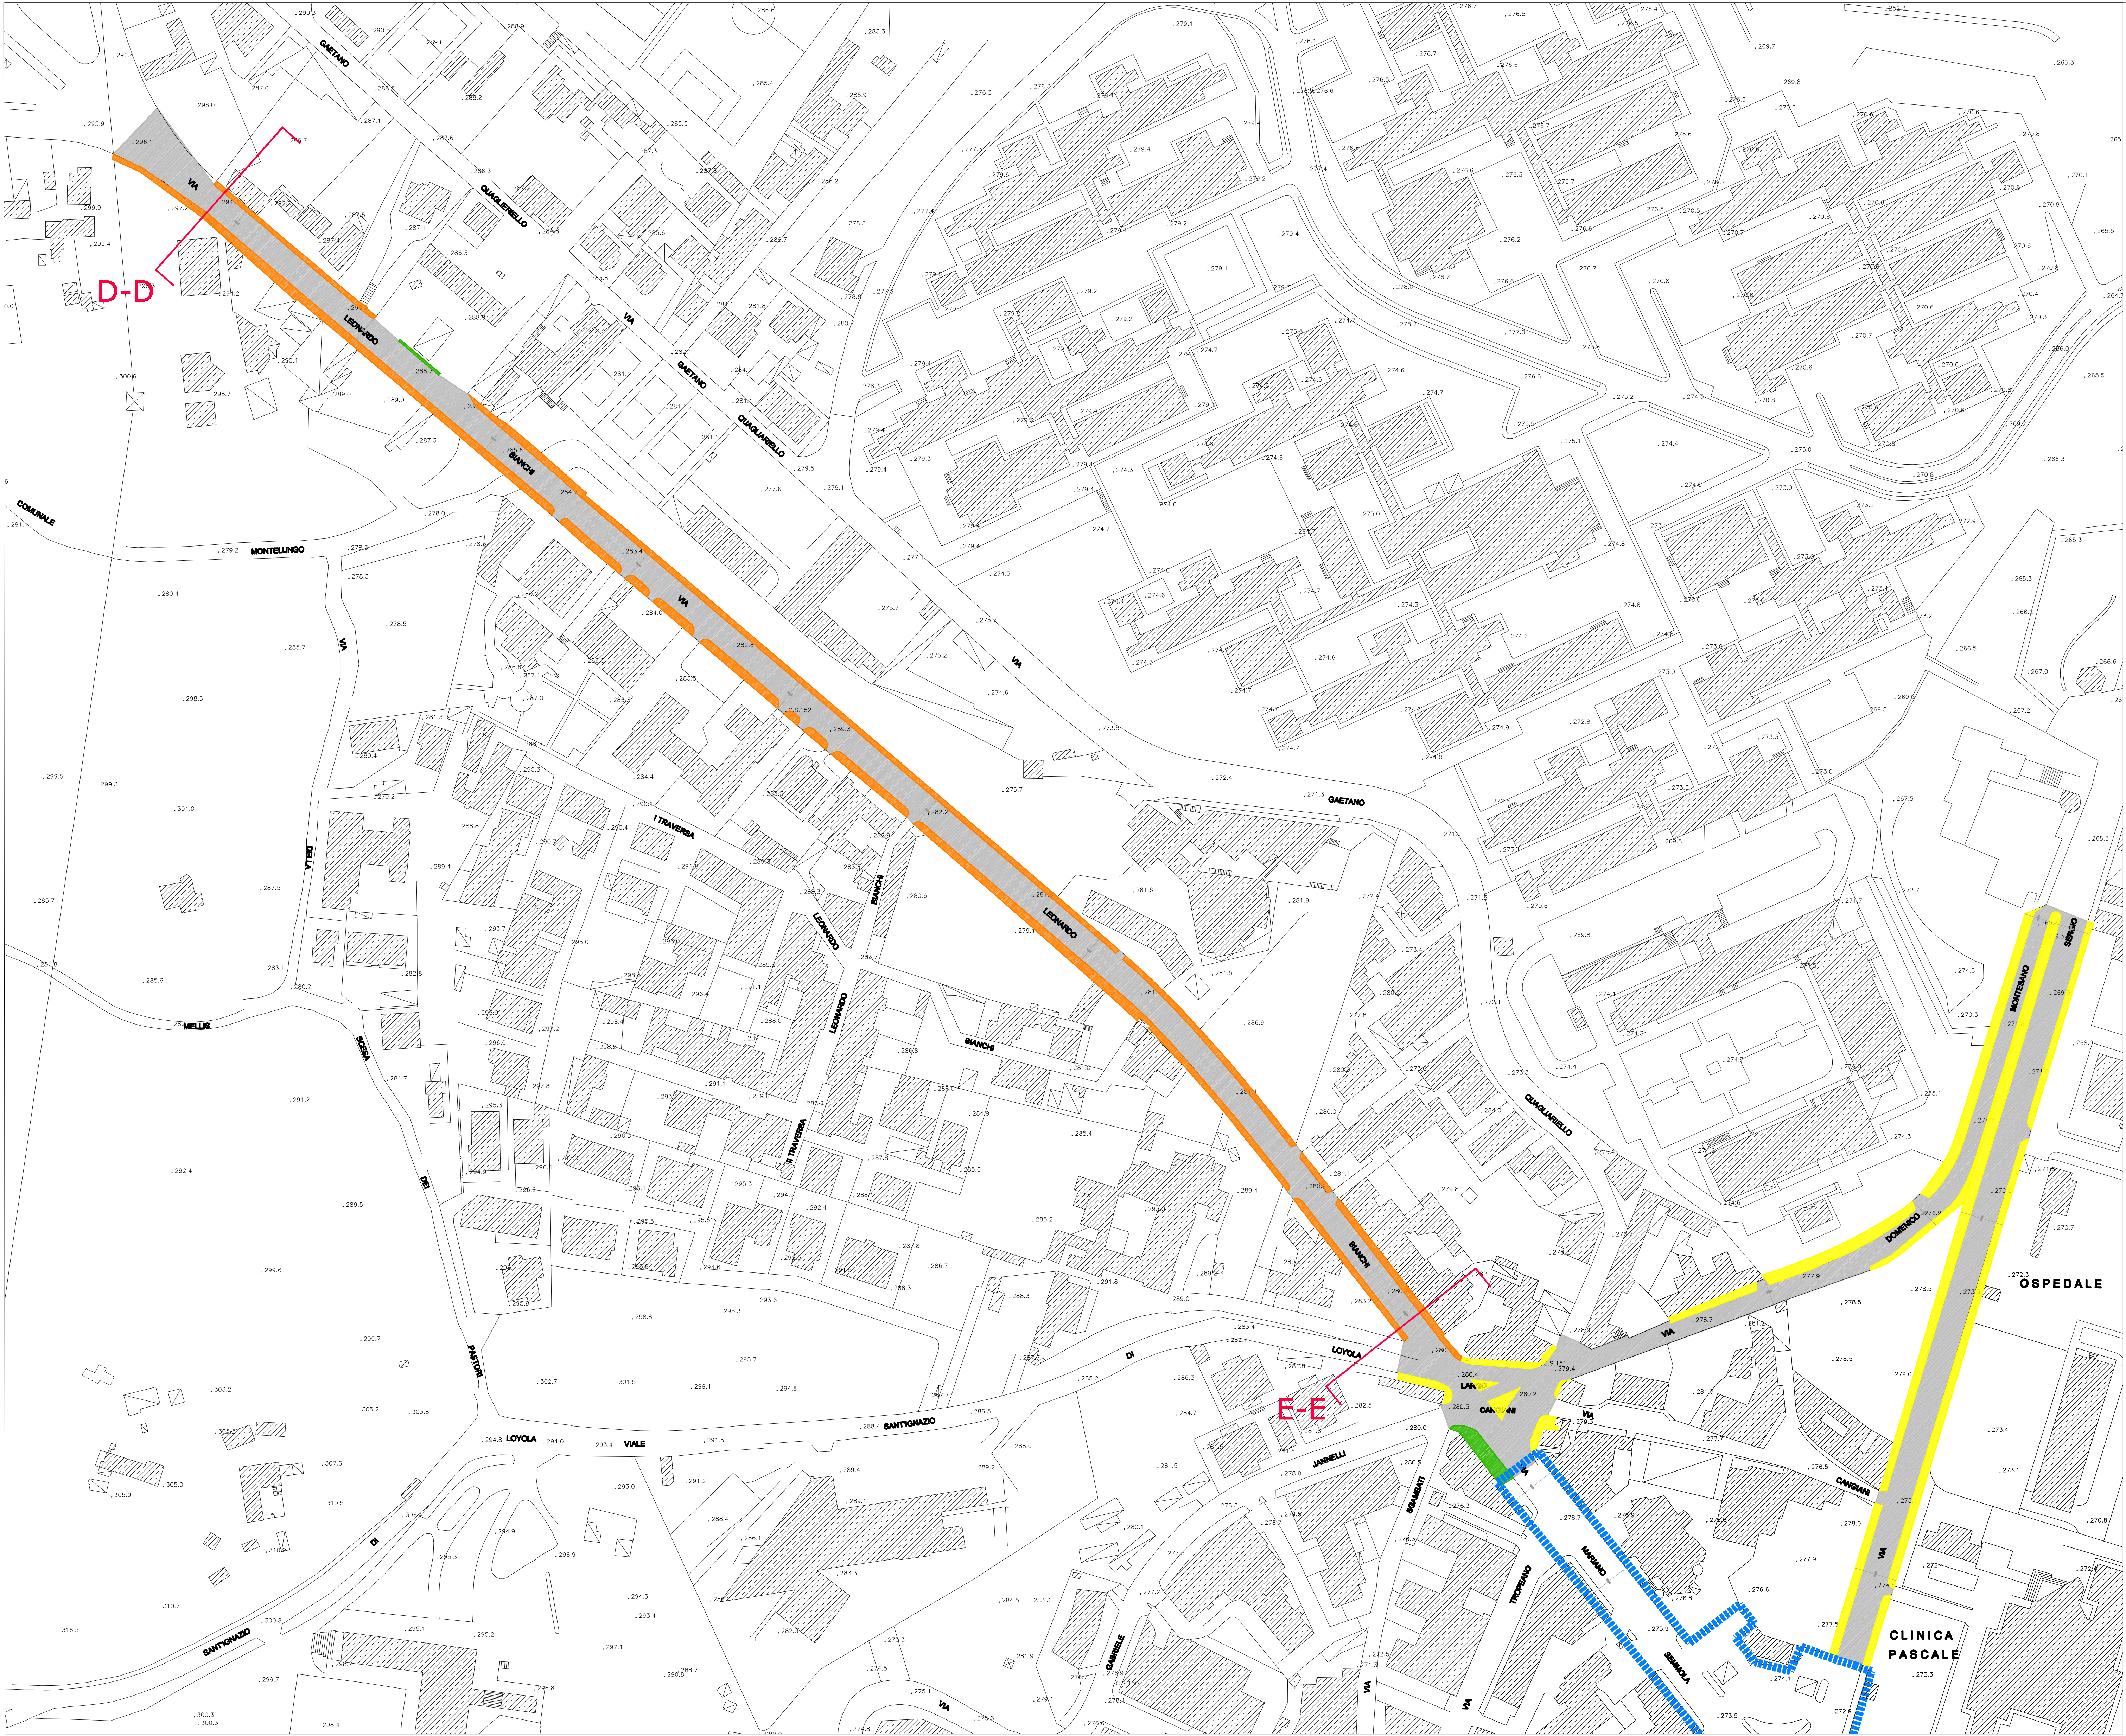

D-D

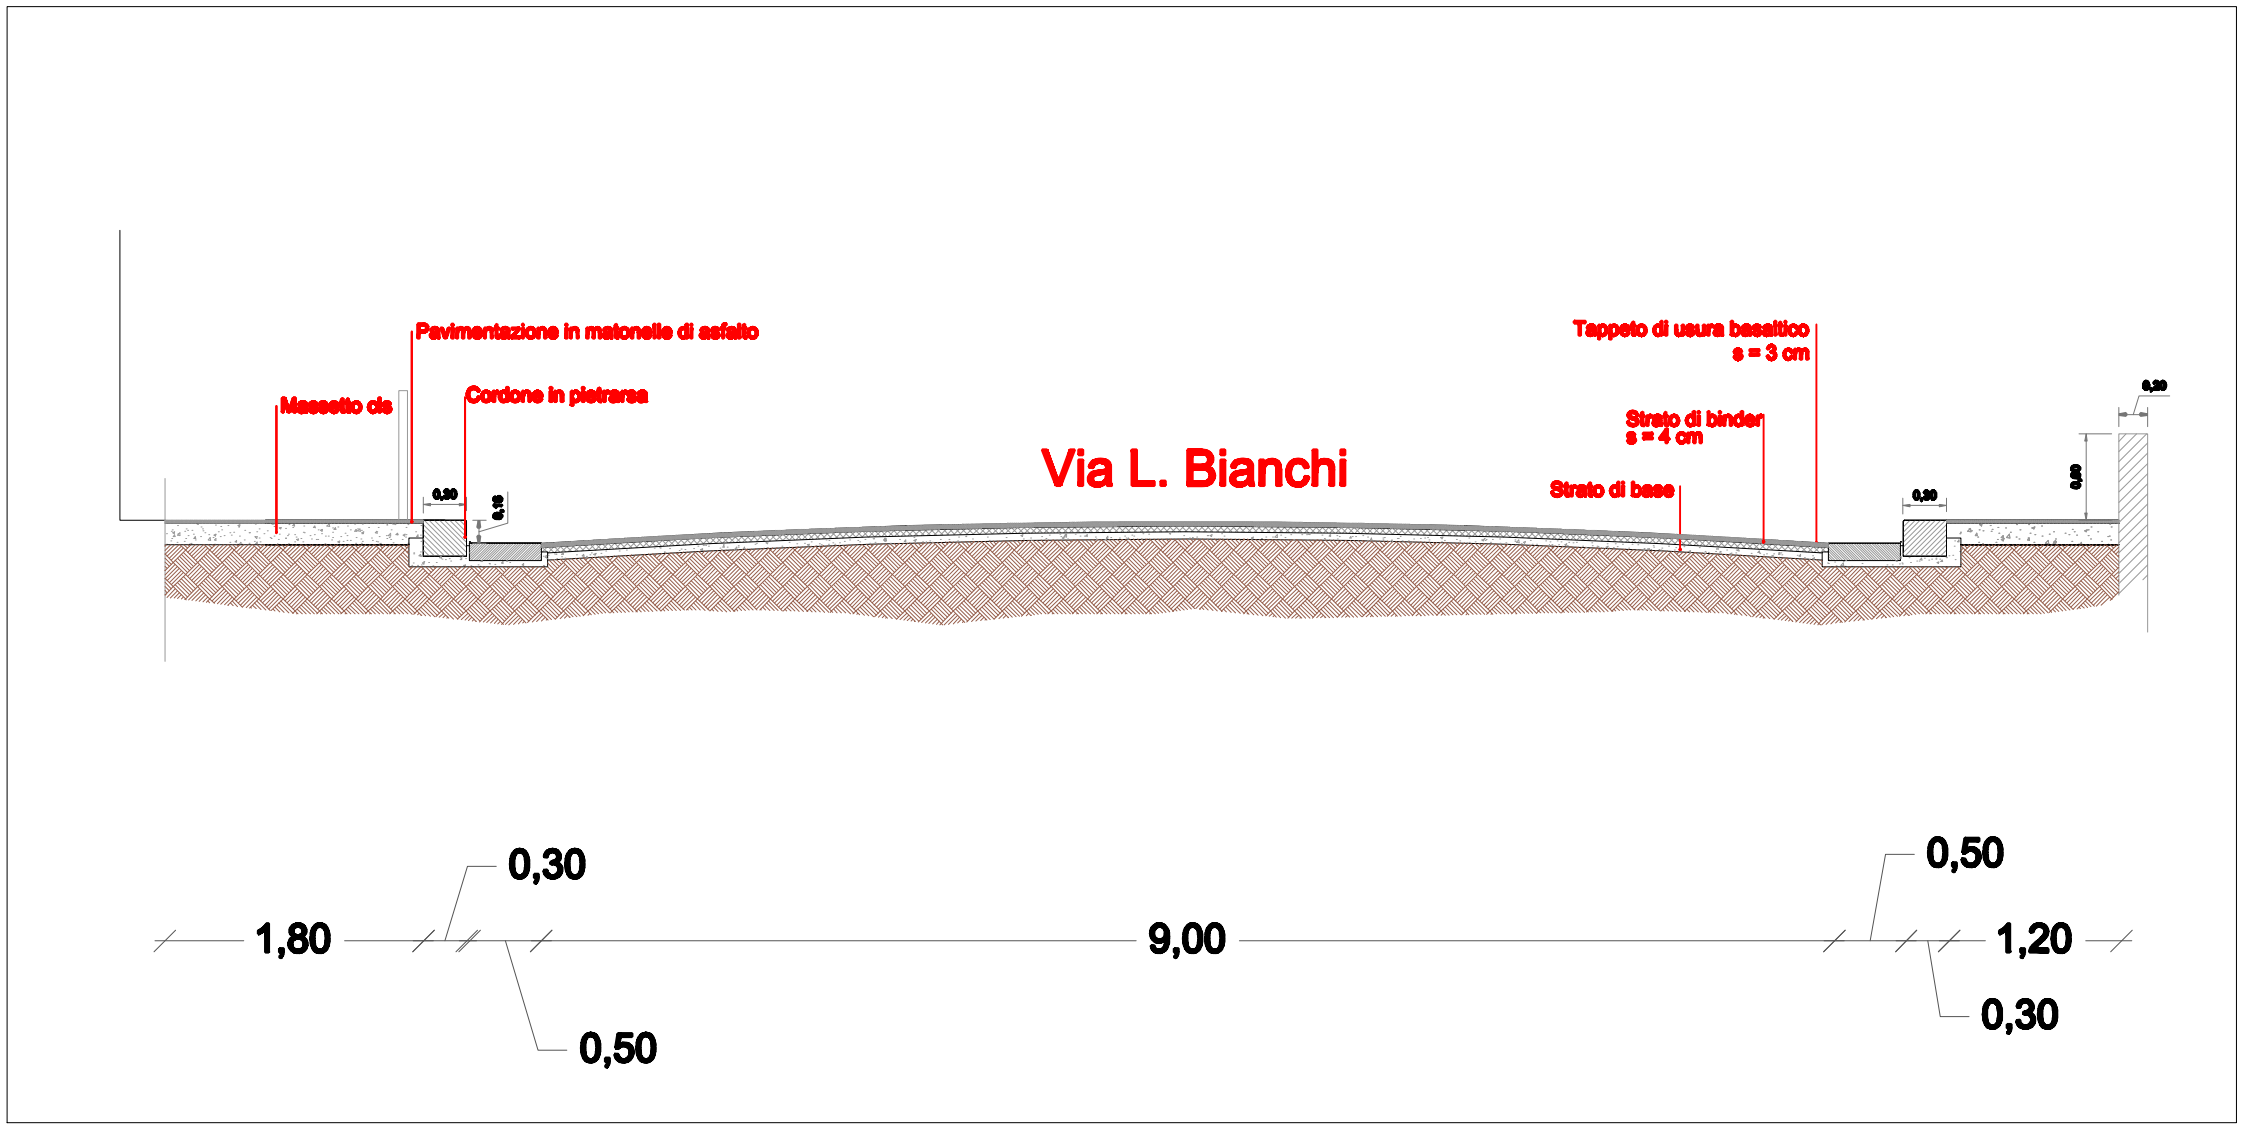

E-E