




Il Sindaco di Napoli
Commissario delegato ex O.P.C.M.
n.3566/07 e s.m.i.
Area strade e lavori

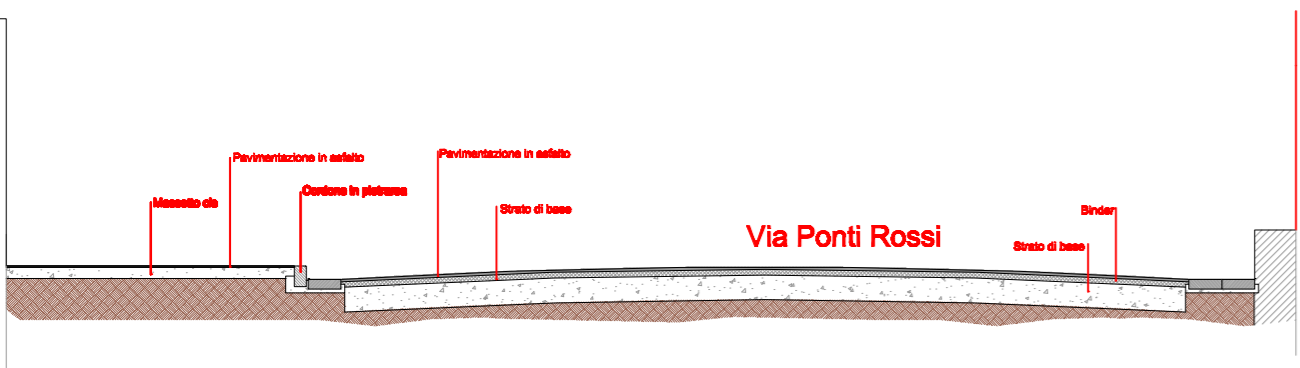

PROGETTO ESECUTIVO



**PROGETTO DI MANUTENZIONE STRAORDINARIA E MESSA
IN SICUREZZA DI VIA PONTI ROSSI E VIA DON BOSCO
(TRATTO PIAZZA CARLO III-PONTE TANGENZIALE)**

Titolo elaborato Pianta stato dei luoghi e sezioni via Don Bosco_Tratto 1	Codice EG RIL 04
--	-----------------------------------

Il Soggetto Attuatore on. Luigi Massa	Il Responsabile d'Area ing. Francesco Schiattarella
--	--

Responsabile Unico del Procedimento ing. Gennaro Esposito	Progettisti geom. Raffaele Aruta arch. Eleonora Giovane di Girasole ing. Antonio Guida ing. Francesco Rotoli
--	---

data Settembre 2009	revisione 0	scala 1/1000-1/50
----------------------------	--------------------	--------------------------

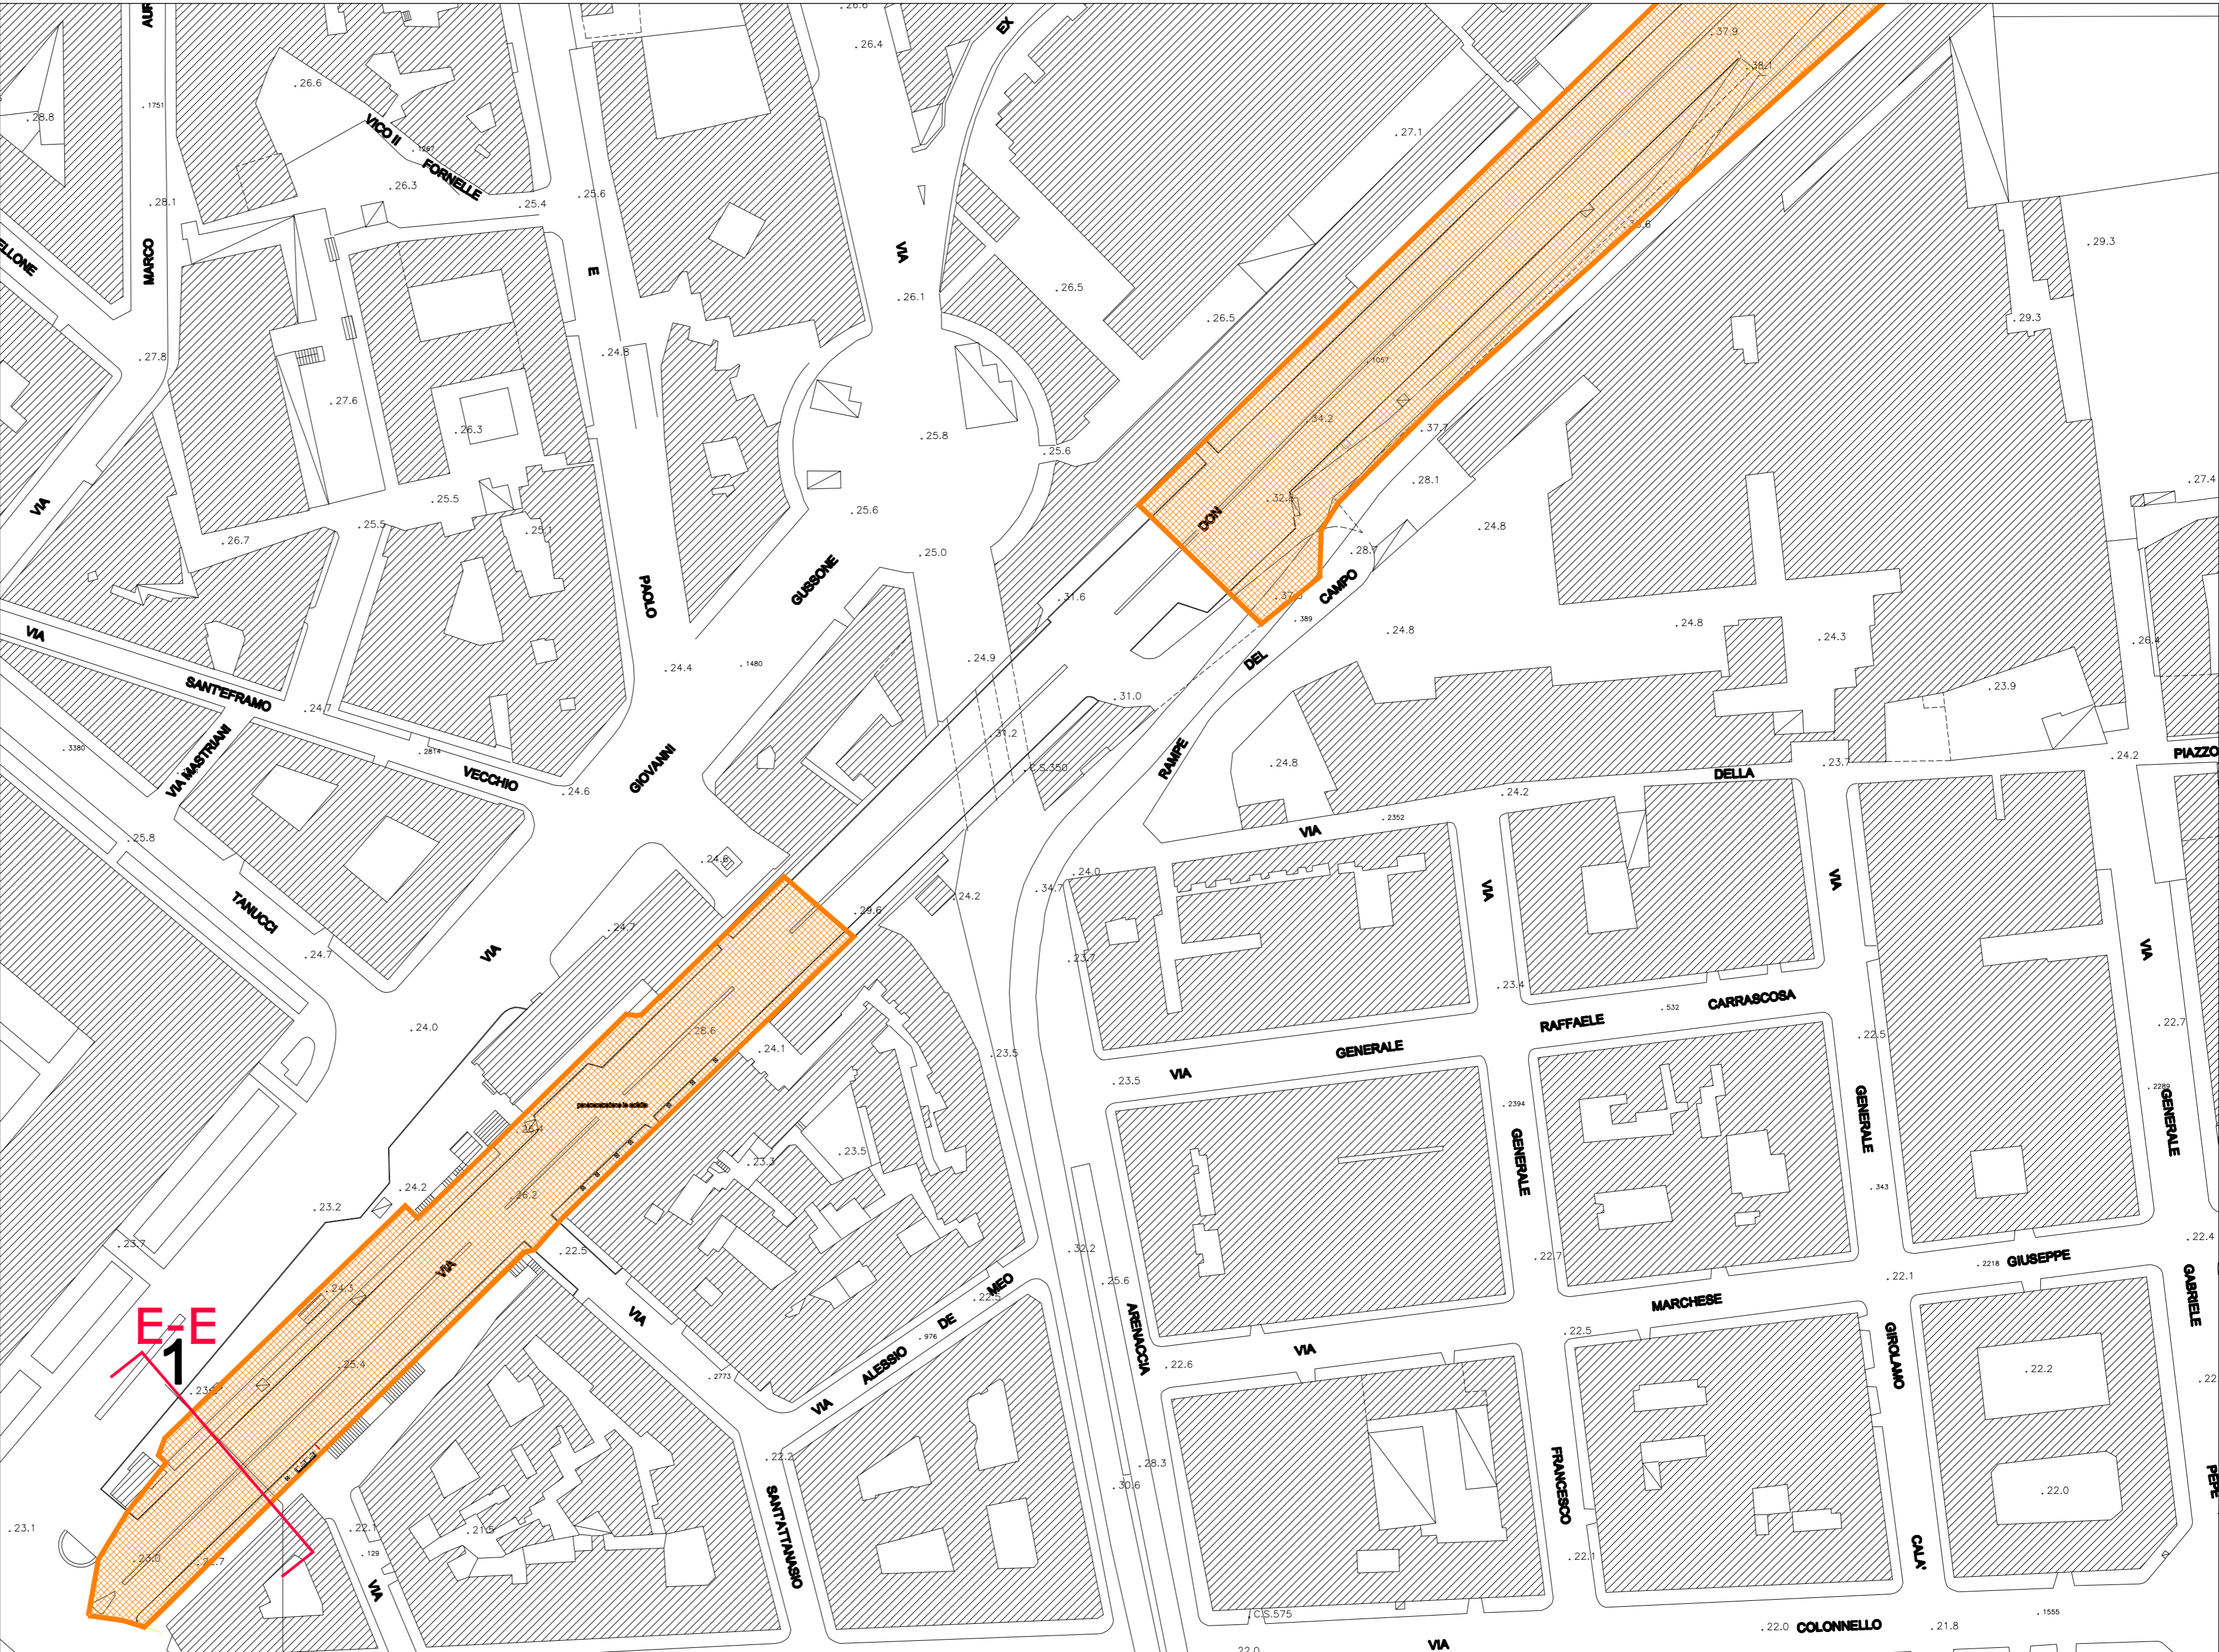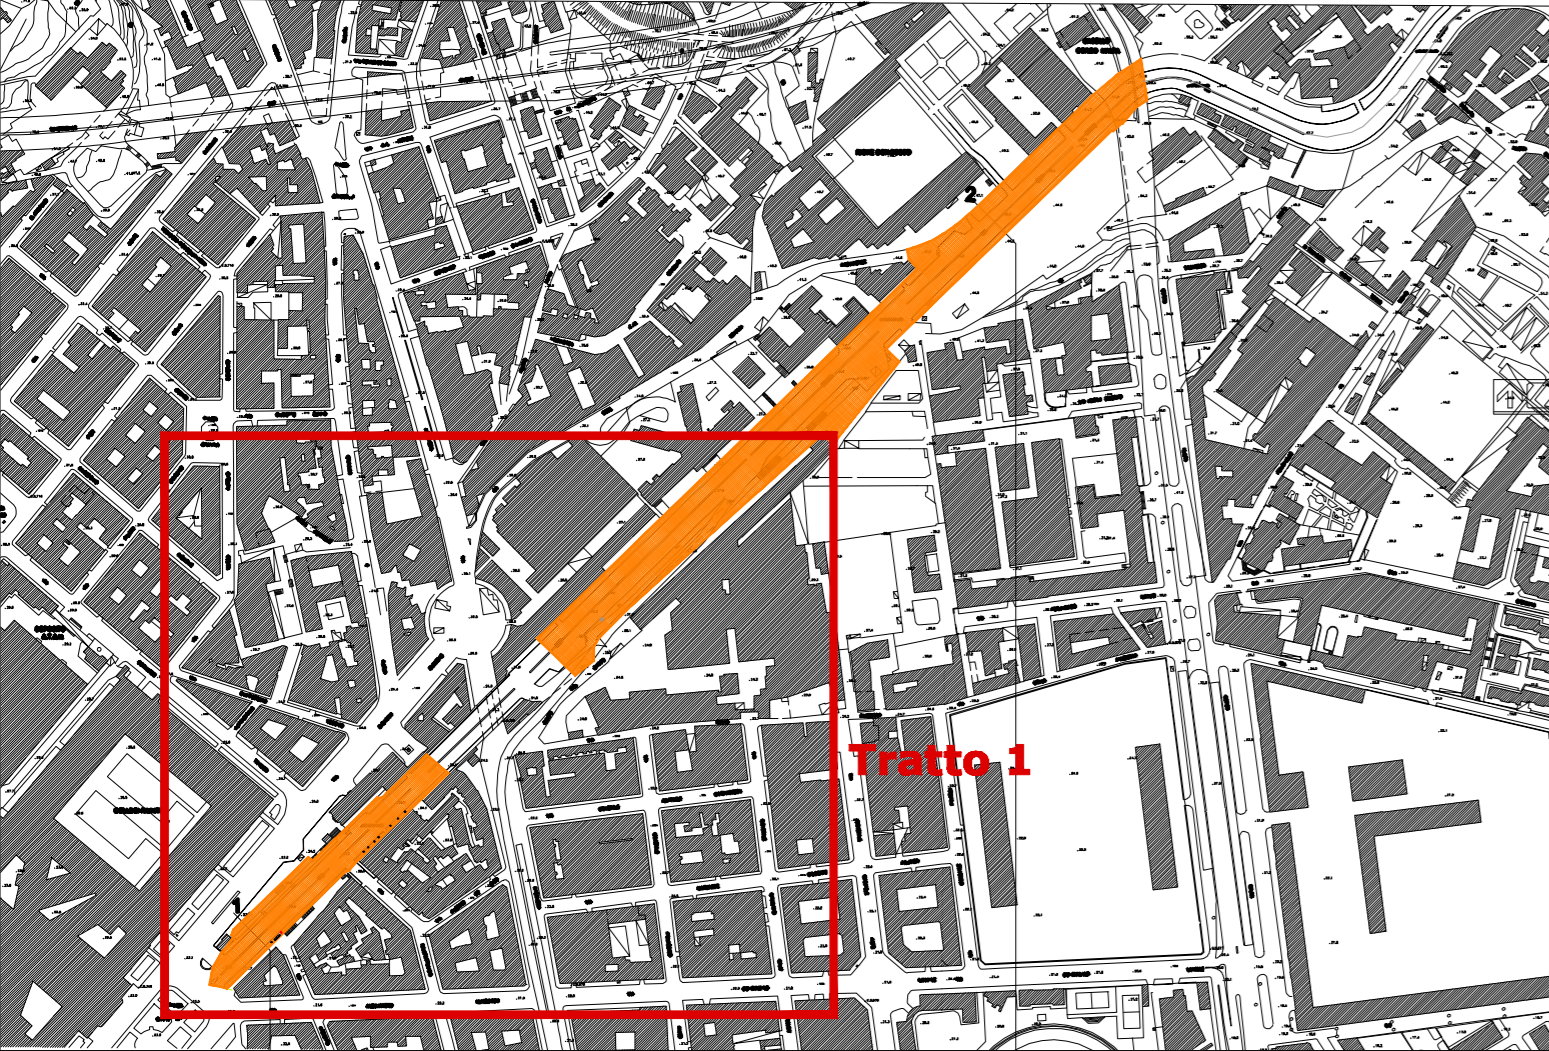

Sezione E-E

