


**Il Sindaco di Napoli**  
**Comissario delegato ex O.P.C.M.**  
**n.3566 del 05/03/07**

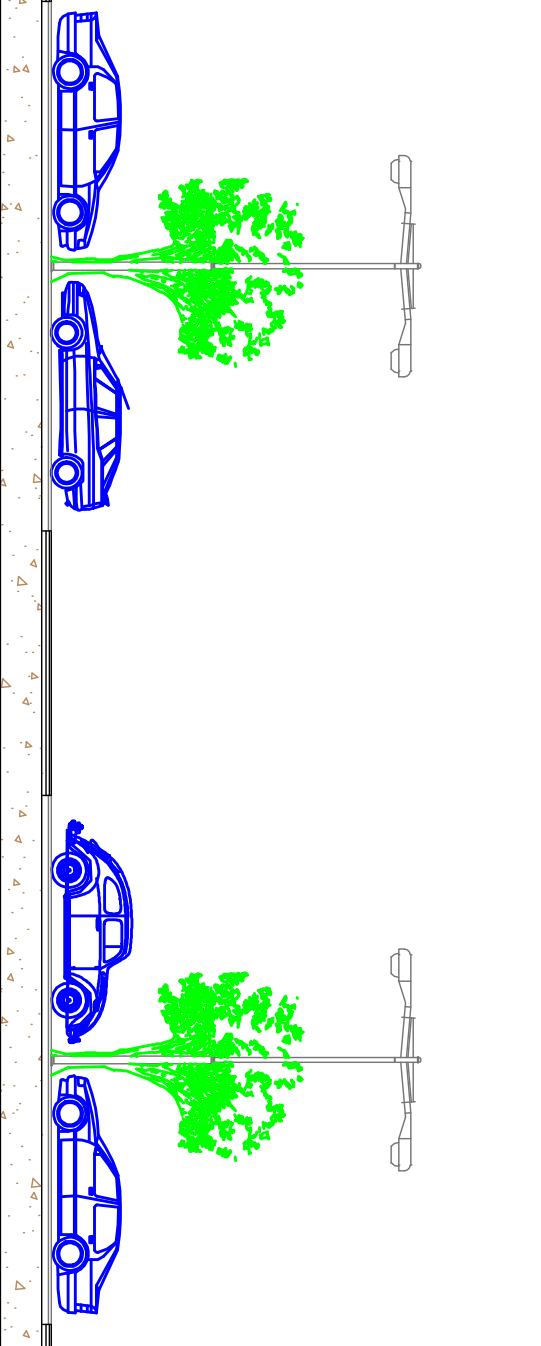

Oggetto


**AMPLIAMENTO DEL PARCHEGGIO DI SCAMBIO  
INTEGRATO CHIAIANO**

**PROGETTO ESECUTIVO**

Titolo elaborato	Codice
<b>Parcheggio a raso - Particolare palo di illuminazione</b>	<b>EG IE 7</b>
Il Comissario Delegato Sindaco di Napoli on. Rosa Iervolino Russo	Il Soggetto Attuatore  on. Luigi Massa
Responsabile Unico del Procedimento Ing. Gianfranco Pomicino	Progettisti Ing. Firenze De Cicco Ing. Rodolfo Piscano arch. Armando Tagliacola
data SETTEMBRE 2009	revisione 0 scala 1/200

**PARTICOLARE PALO ILLUMINAZIONE e POZZETTO DI ISPEZIONE**  
scala 1:20

Sezione

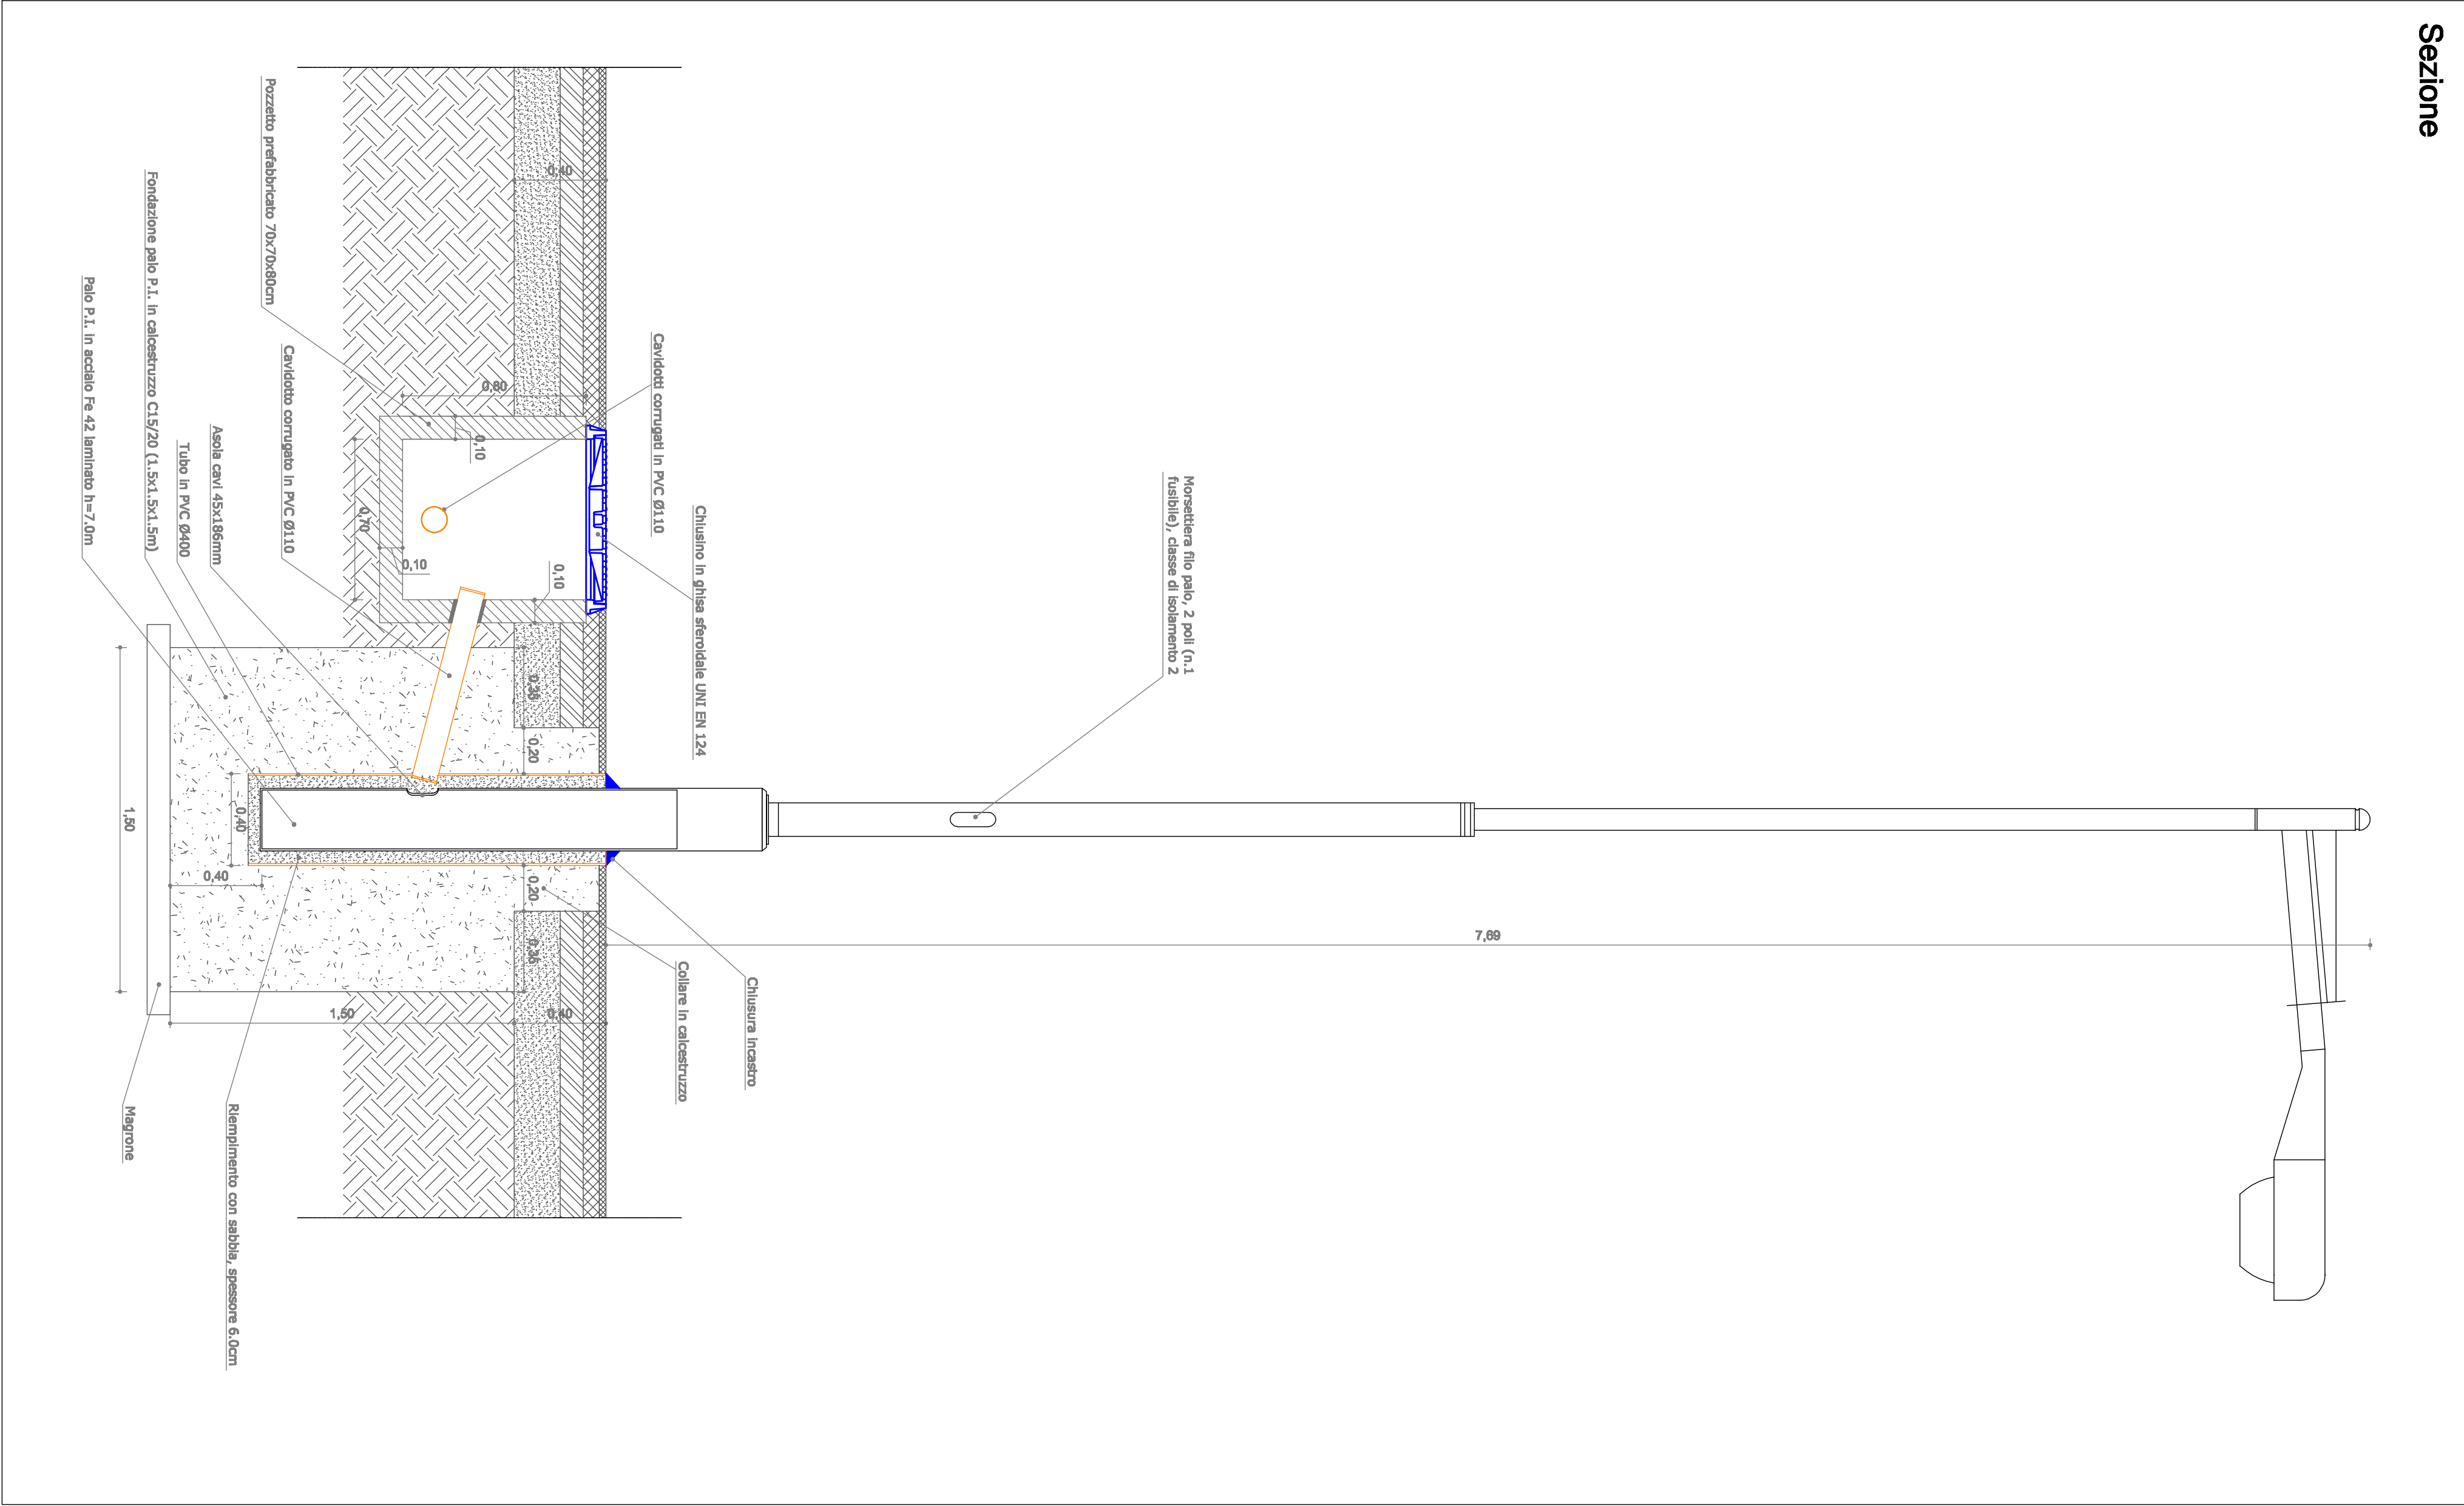

Pianta

