Napoli Orientale

Società consortile per azioni

Preliminare
di Piano Urbanistico Attuativo
per l'ambito 13 del P.R.G.

A cura di:

In collaborazione con:

Elaborato n.: 6a | Scala: 1:10.000 | Data: 30/01/2007

Titolo tavola:

Sistema infrastrutturale e della mobilità della zona orientale

sistema di trasporto su ferro

- linee RFI
- linee RFI in costruzione
- linea regionale
- linea metropolitana
- linea metropolitana di progetto (1)
- linea tranviaria (1)
- funicolare esistente
- funicolare di progetto (1)
- nodo di interscambio ferroviario (1)
- nodo di interscambio modale (1)
- nodo di interscambio di sistema e modale (1)
- P parcheggio di interscambio di sistema (1)
- stazione RFI
- stazione metropolitana esistente
- stazione etropolitana di progetto (1)
- DANTE stazione
- MUSEO stazione di interscambio ferroviario
- PIAVE stazione di interscambio modale

sistema della viabilità primaria

- autostrada urbana ed extraurbana
- autostrada di progetto (1)
- tunnel di connessione autostrada/porto di progetto (2)
- viabilità primaria
- viabilità primaria di progetto (1)
- viabilità locale esistente
- viabilità locale interrotta
- viabilità primaria in sottopasso di progetto
- viabilità primaria in sottopasso (2)

- A13 - Ambito di Pianificazione Attuativa: ex raffineria
- confine comunale

(1) Cfr. Comune di Napoli, PCT (1998); Piano della Rete Stradale Primaria (2000); Piano delle 100 Stazioni (2003)
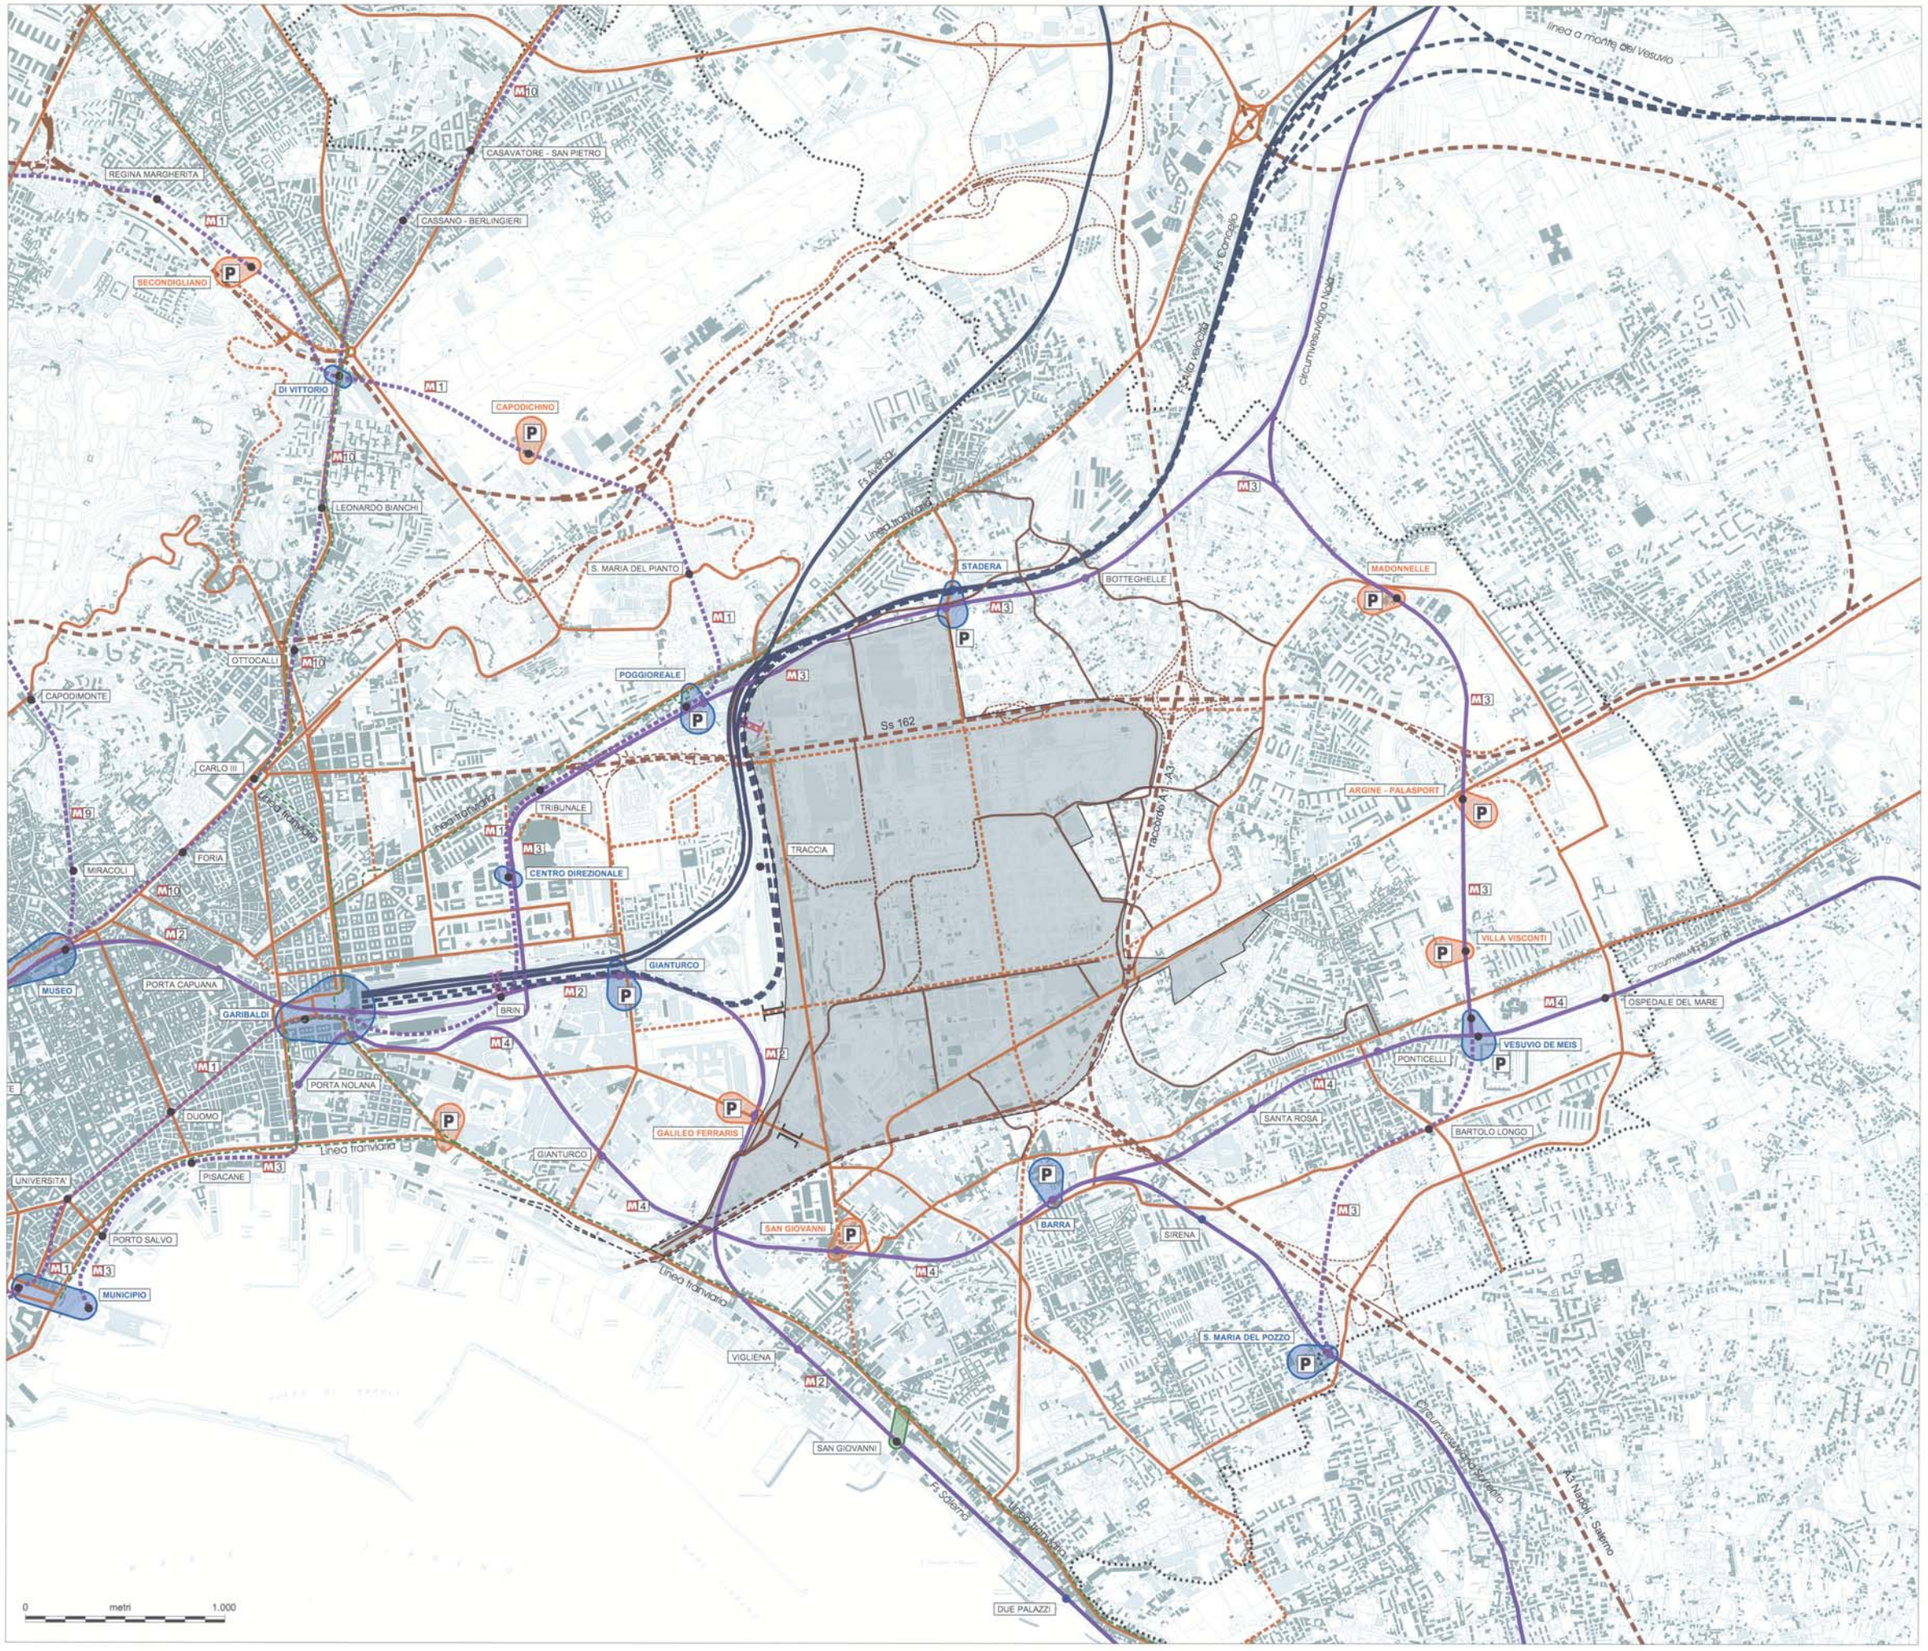
(2) Cfr. Ministero delle Infrastrutture, Regione Campania, Autorità Portuale, FS, Comune di Napoli, Protocollo d'Intesa in corso di perfezionamento (2007)