
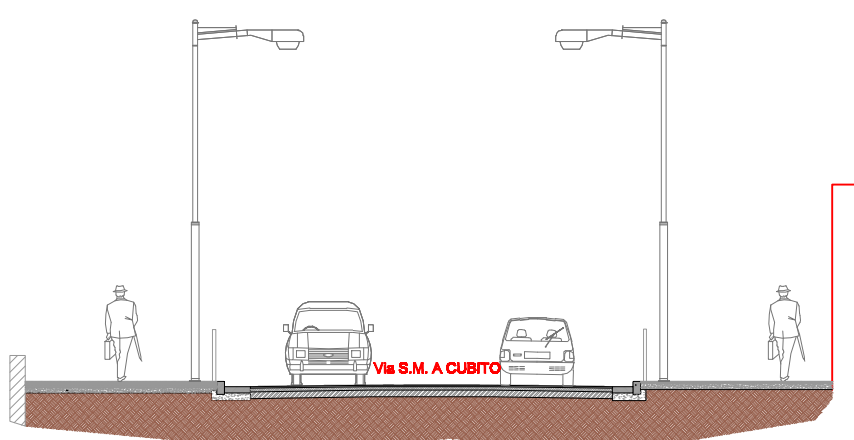


Il Sindaco di Napoli

Commissario delegato ex O.P.C.M.
n.3566/07 e s.m.i.

Area strade e lavori





PROGETTO ESECUTIVO

PROGETTO DI MANUTENZIONE STRAORDINARIA E MESSA IN SICUREZZA DI VIA PROVINCIALE SANTA MARIA A CUBITO E VIA EMILIO SCAGLIONE (FINO A VIA LUIGI COMAPAGNONE) E VIA PROVINCIALE MONTAGNA SPACCATA ((DA VIA VICINALE PIETRARSA AL CONFINE COMUNE DI NAPOLI)

Titolo elaborato

Pianta stato dei luoghi e sezioni via Provinciale Montagna Spaccata

Codice

EG RIL 04

Il Soggetto Attuatore

on. Luigi Massa

Il Responsabile d'Area

ing. Francesco Schiattarella

Responsabile Unico del Procedimento

ing. Gennaro Esposito

Progettisti

geom. Raffaele Aruta
arch. Eleonora Giovane di Girasole
ing. Antonio Guida
ing. Francesco Rotoli

data


Settembre 2009

revisione

0


scala


1/1000-1/50




Tratto 1

Tratto 2


 Pavimentazione capostrada in conglomerato bituminoso

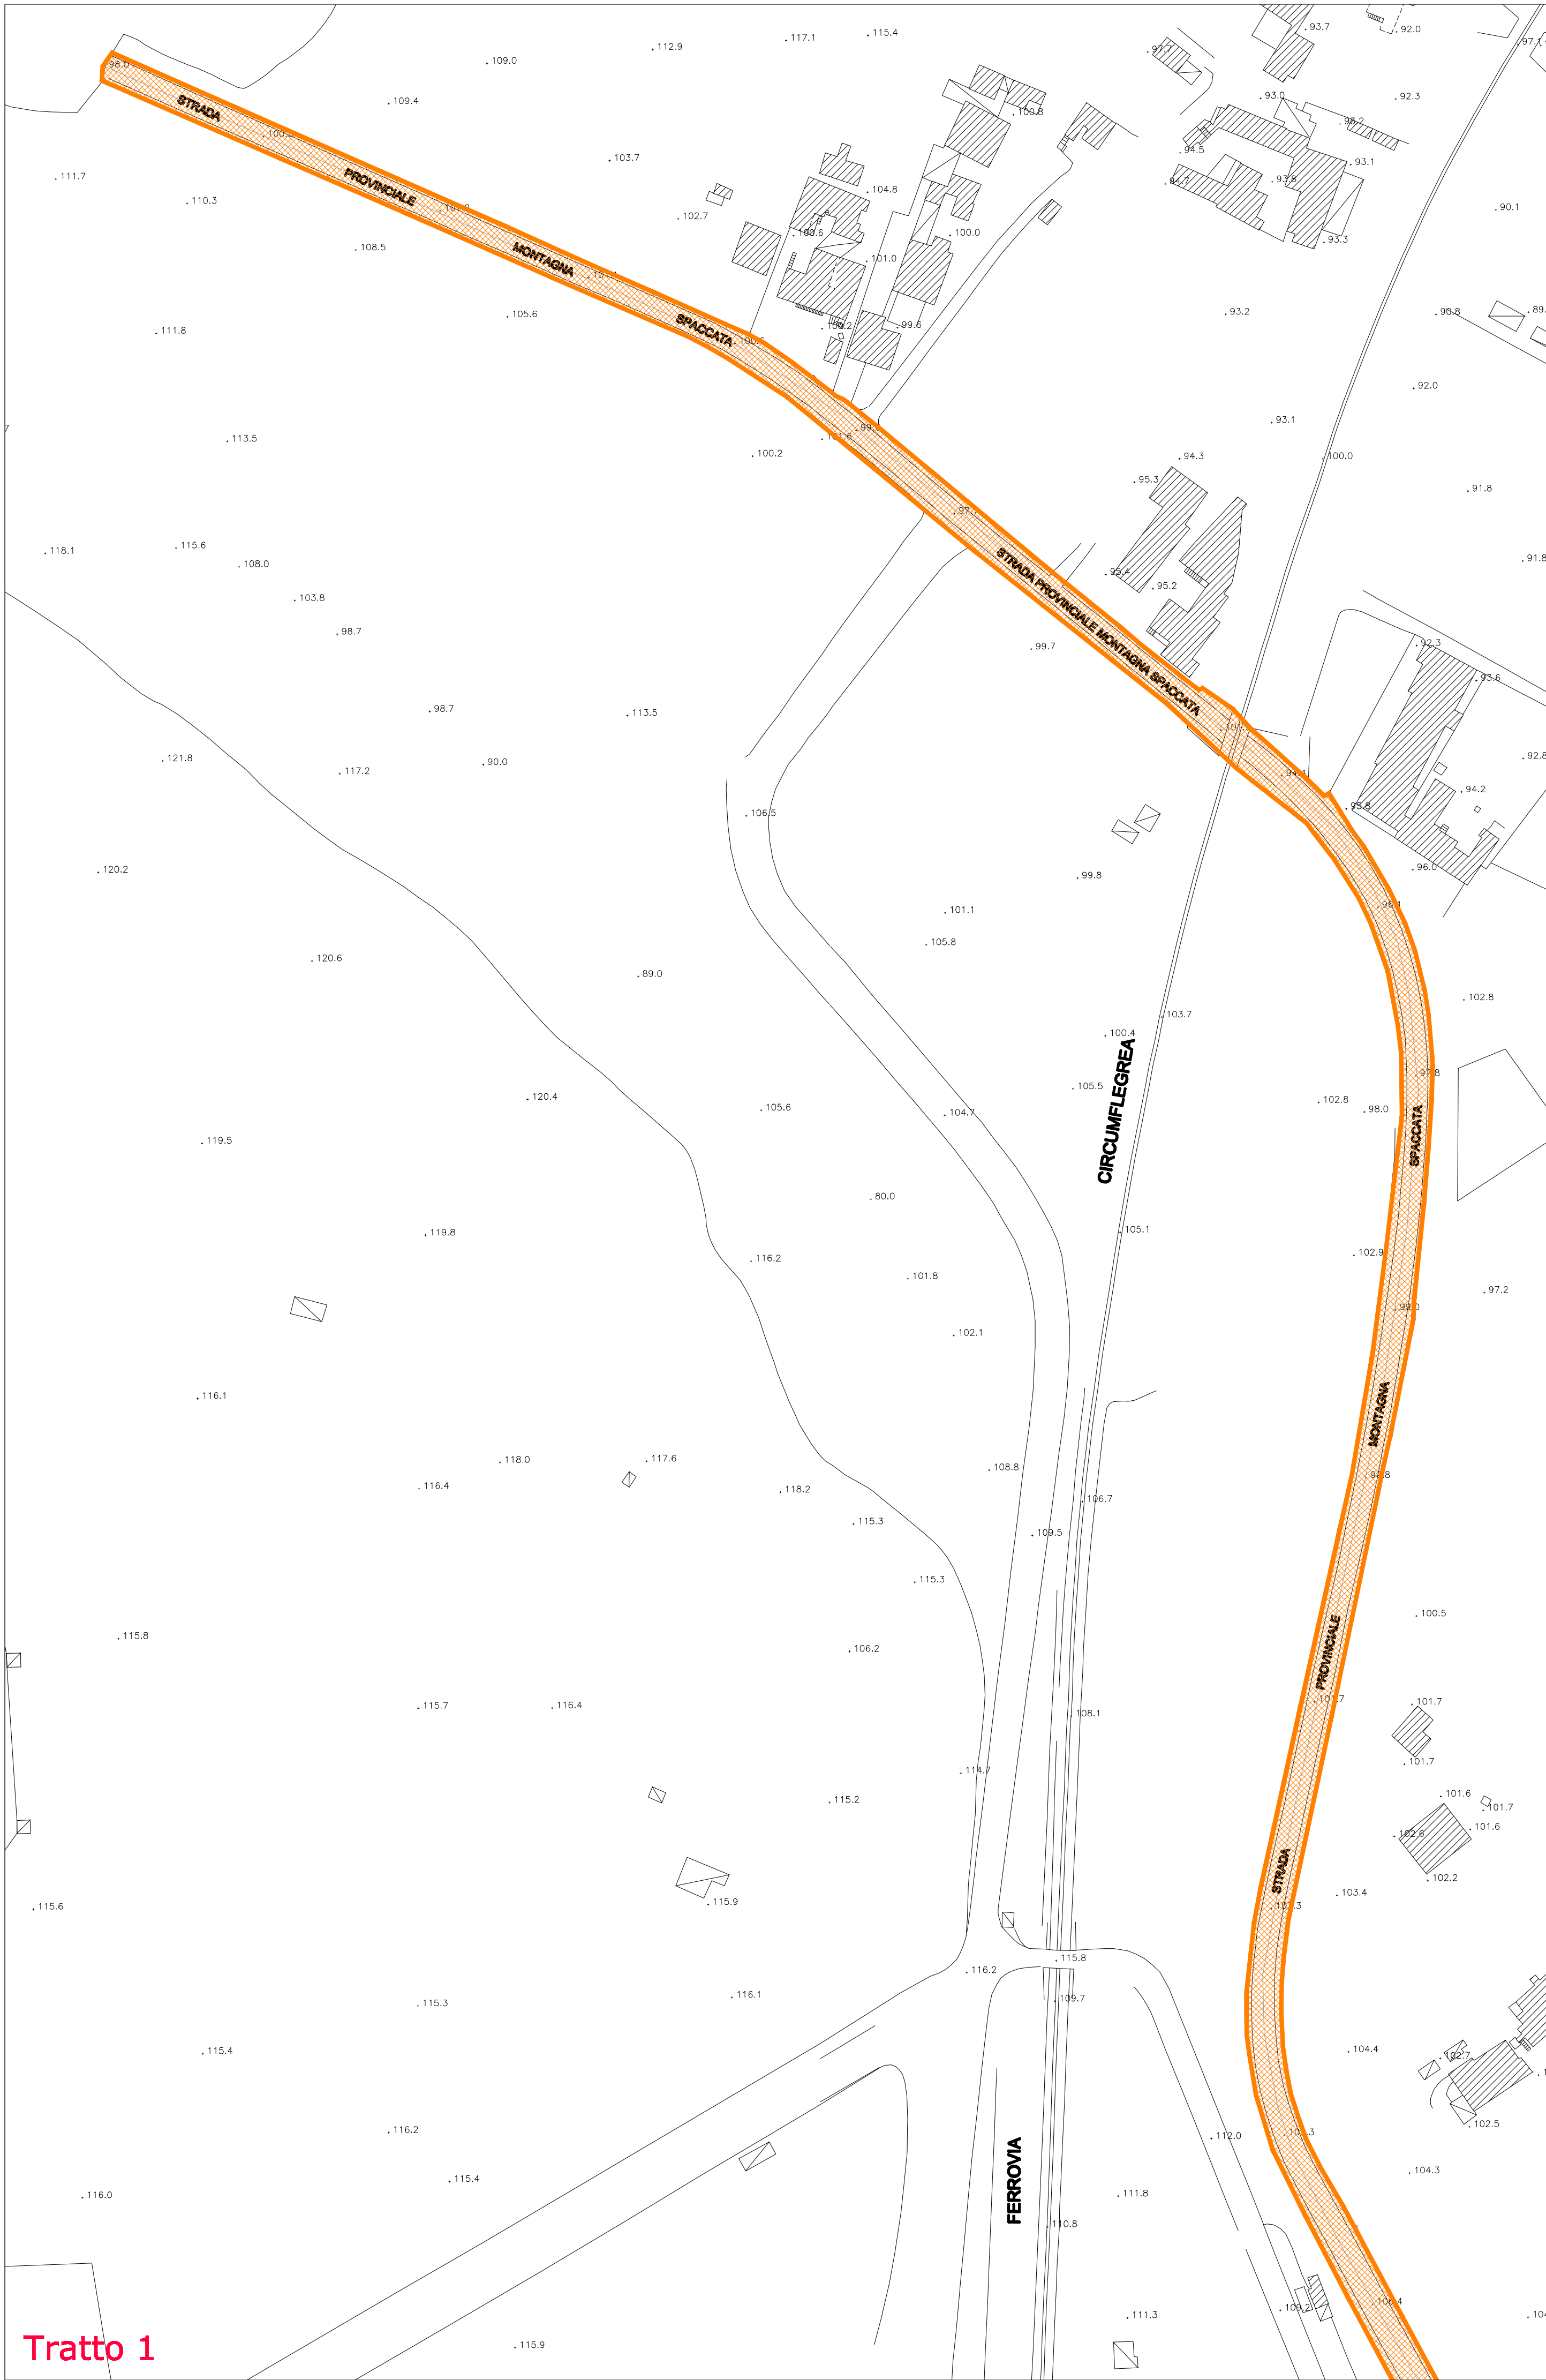

Tratto 1

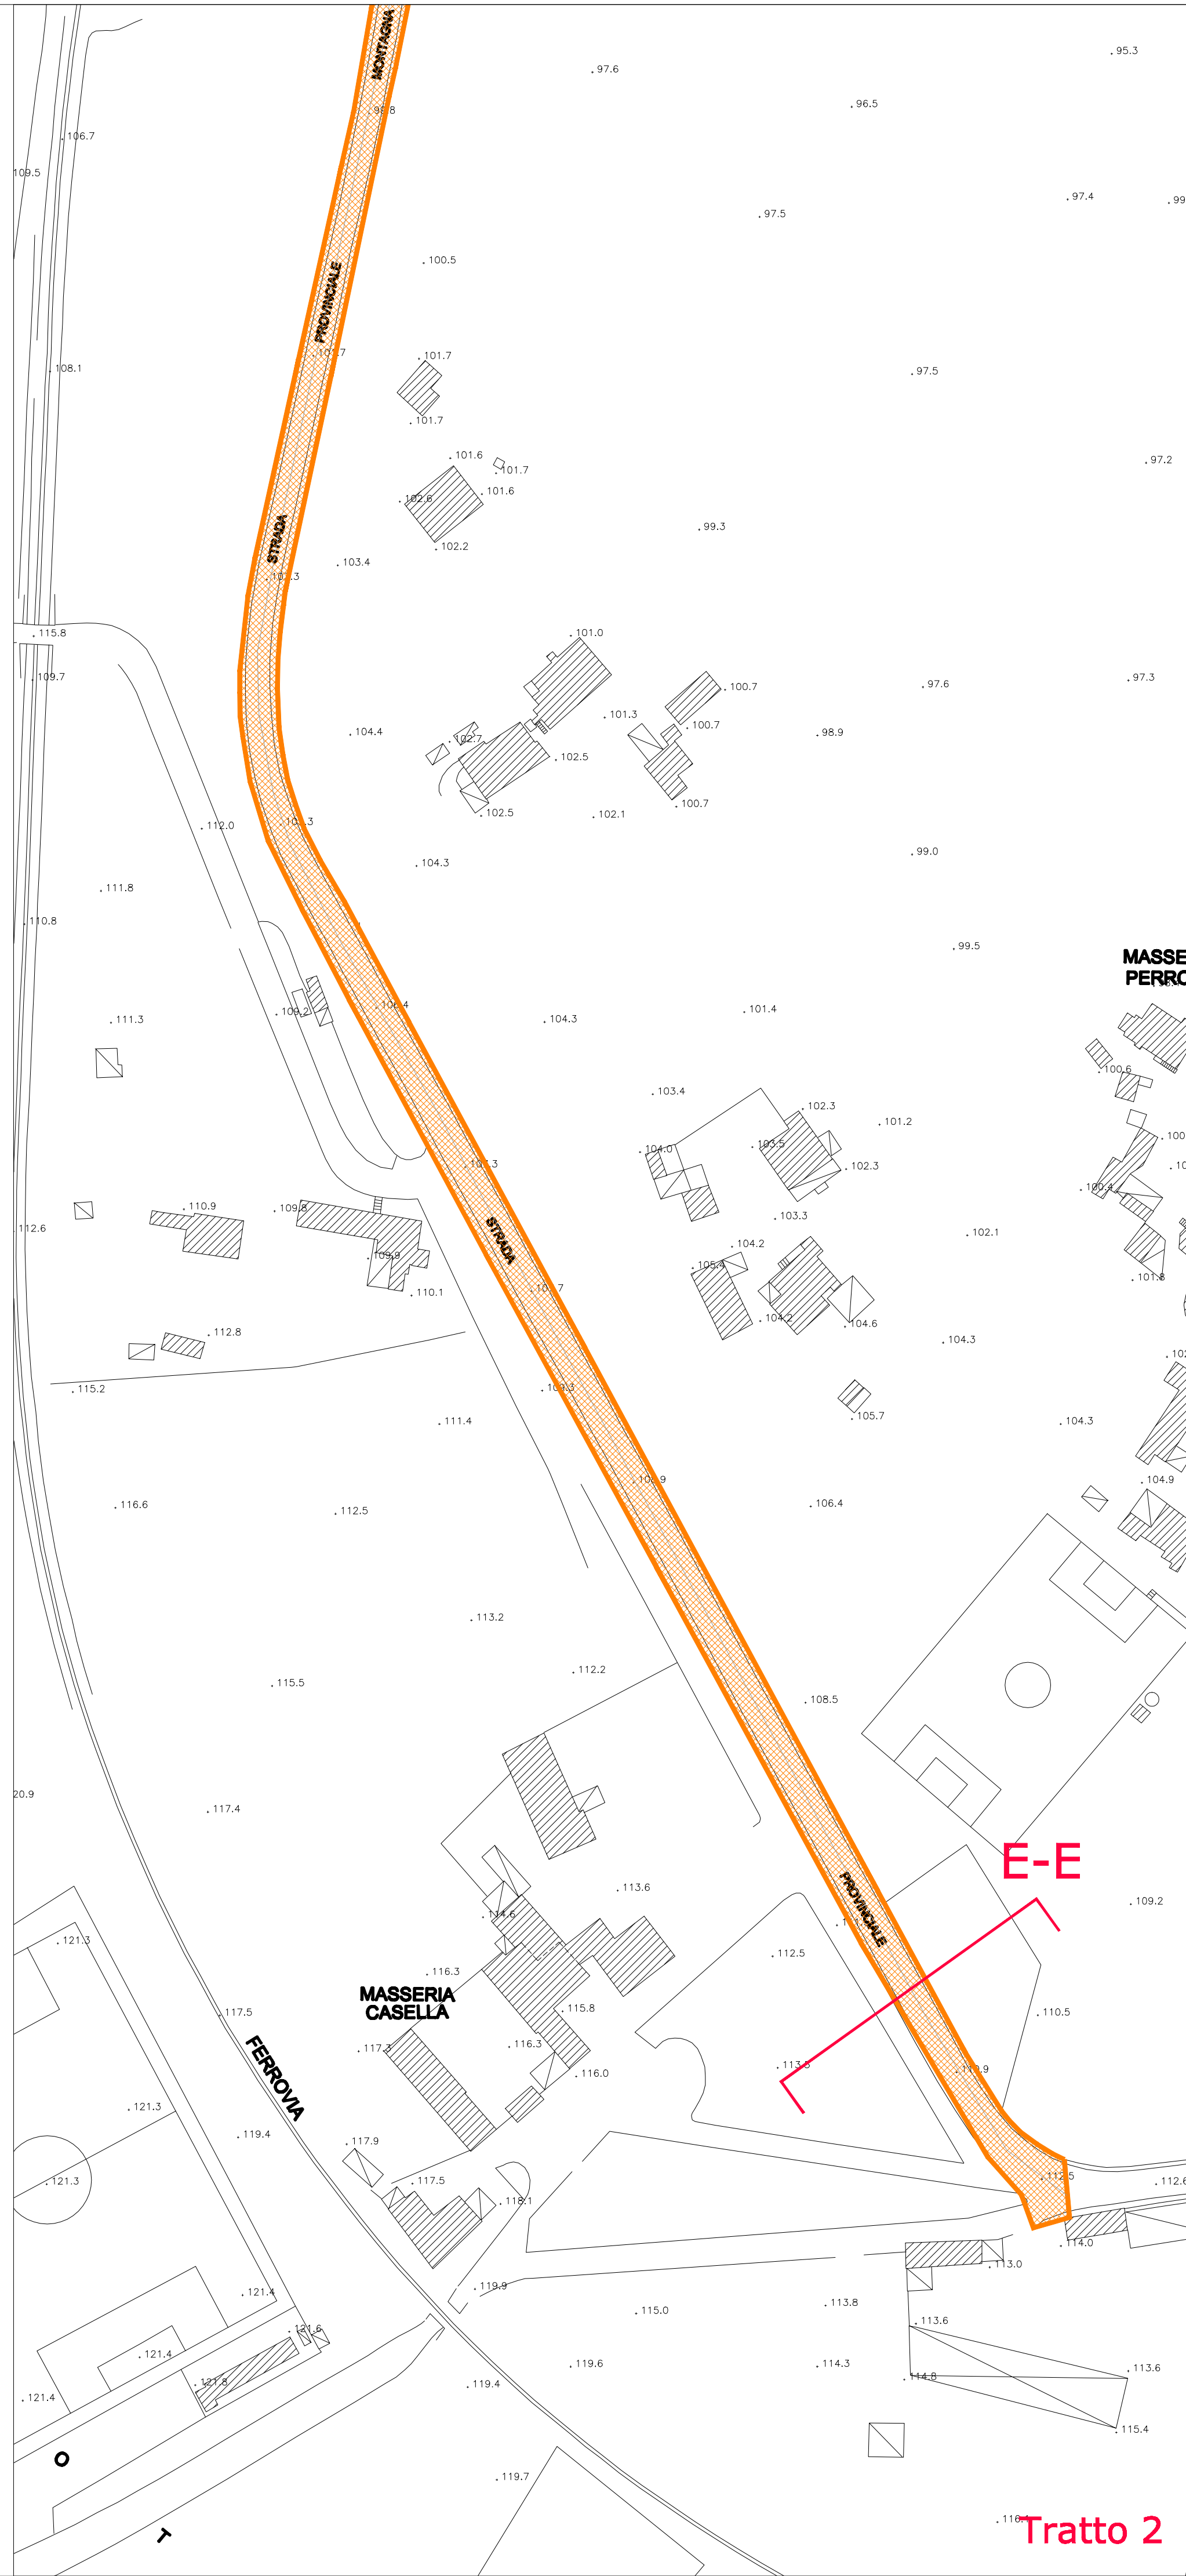

Tratto 2

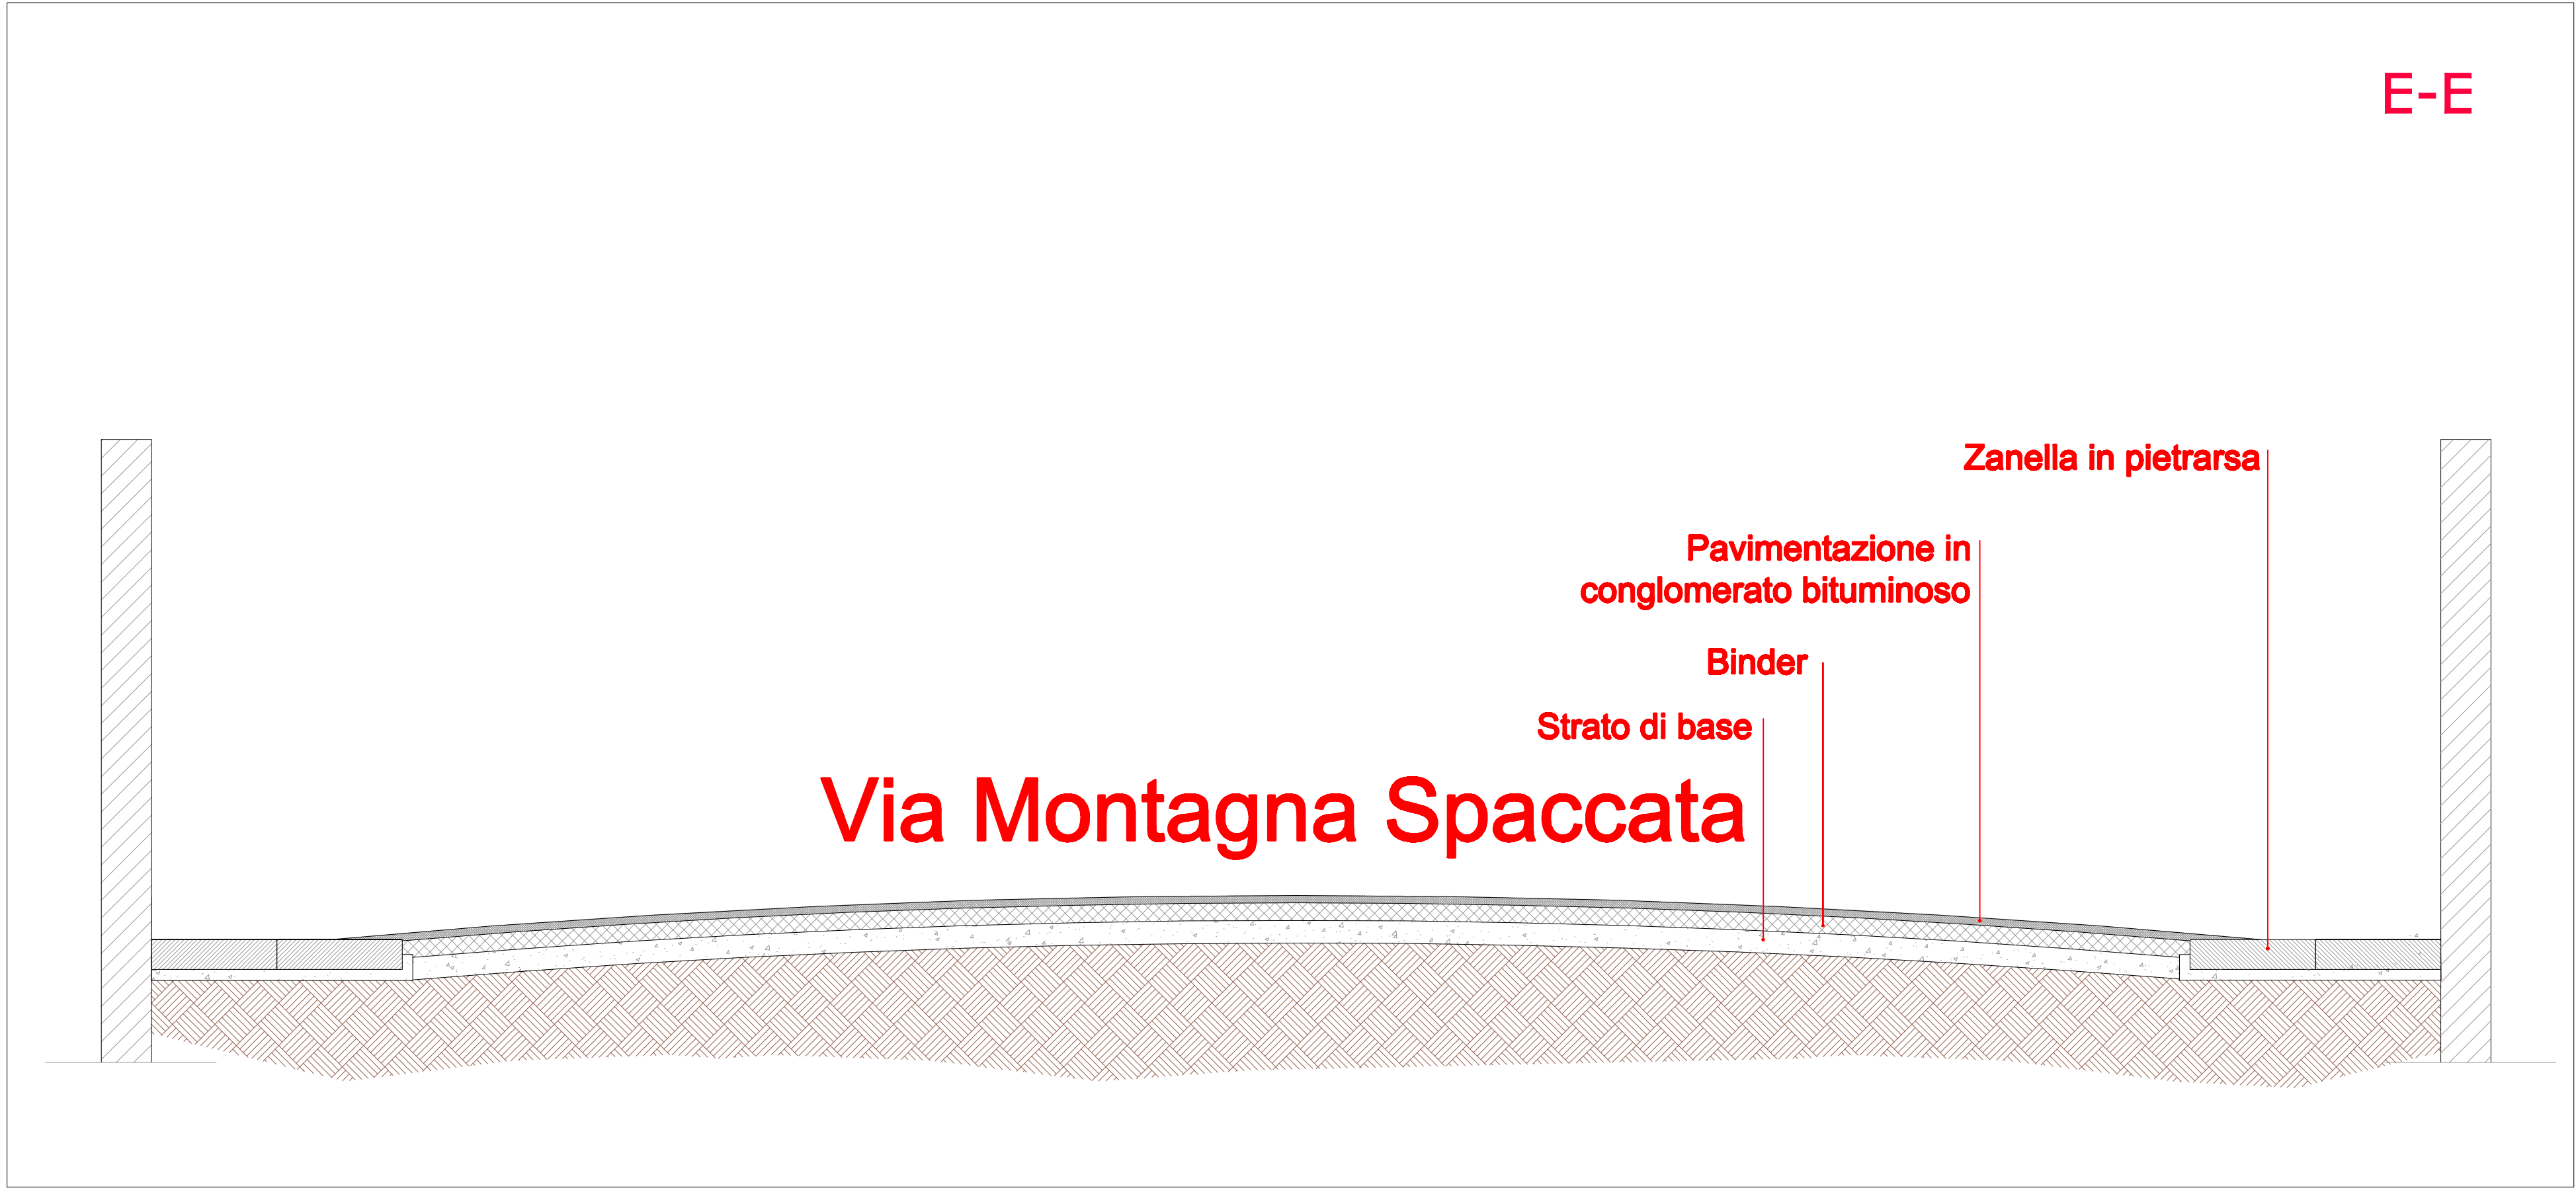

E-E

Zanella in pietraresa

Pavimentazione in conglomerato bituminoso

Binder

Strato di base

Via Montagna Spaccata