Legenda tav. 12 - Vincoli Geomorfologici
Variante Generale Prg

Area a media-alta instabilità
- sistema di riferimento geografico (utm wgs84, conforme alla CTR regionale 2004)

Perimetro dell'area di intervento

Delimitazione tav.12 Vincoli Geomorfologici della Variante Generale al Prg

134.54=127.16 quota di riferimento SIR.2007 (134.54) e planimetrie di progetto (127.16)

una nuova porta-ponte del Parco delle Colline di Napoli
di fronte alla Porta Bellaria del Parco di Capodimonte

ACCORDO DI PROGRAMMA

S.E.C.C. spa
soggetto proponente
e attuatore

Elaborato coordinato con le modifiche conseguenti
le prescrizioni ed osservazioni accolte

TAV. 12a	POSIZIONAMENTO DEL PONTE IN RIFERIMENTO ALLA TAV. 12 - VINCOLI GEOMORFOLOGICI DELLA VARIANTE GENERALE AL PRG	Maggio 2015 1:200

ARCHITETTURA E URBANISTICA
Antonio Farina & Lilia Pagano Architetti Associati
con arch. Ida Lavorgna

STRUTTURE
ing. L. Mercurio, ing. E. Mercurio

IMPIANTI
ing. Antonello Calderoni

ASPETTI AMBIENTALI
arch. Giovanni Cestari

CONSULENZA GEOLOGICA
Geologo Vincenzo Testa

RILIEVI E TOPOGRAFIA
Geom. Roberto Ventura_Studio Tecnico Edilizio Ventura

CONSULENZA BOTANICA
Agronomo Luca Boursier

IMPATTO ACUSTICO
Ing. Gianluca Casula

PLANIMETRIA DI PROGETTO CON SOVRAPPOSIZIONE DELLA TAVOLA 12 - VINCOLI GEOMORFOLOGICI DELLA VARIANTE AL PRG

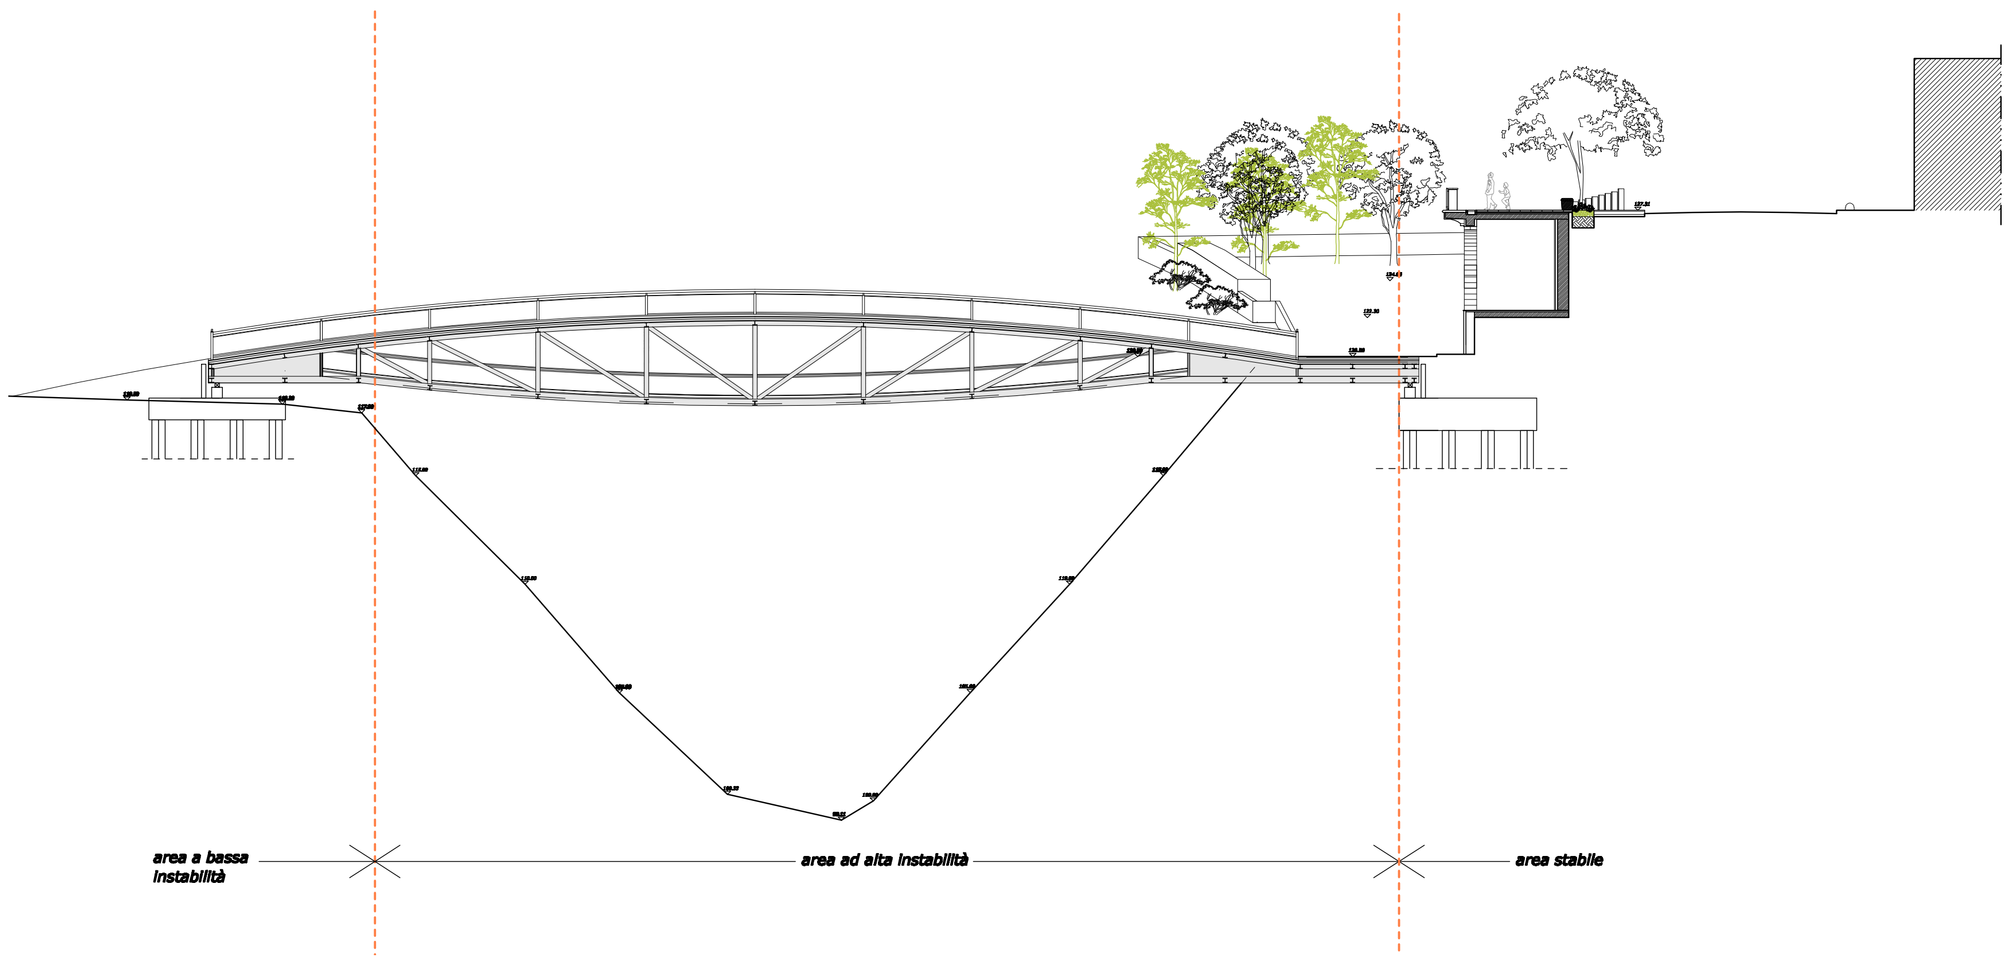

SEZIONE C-C