

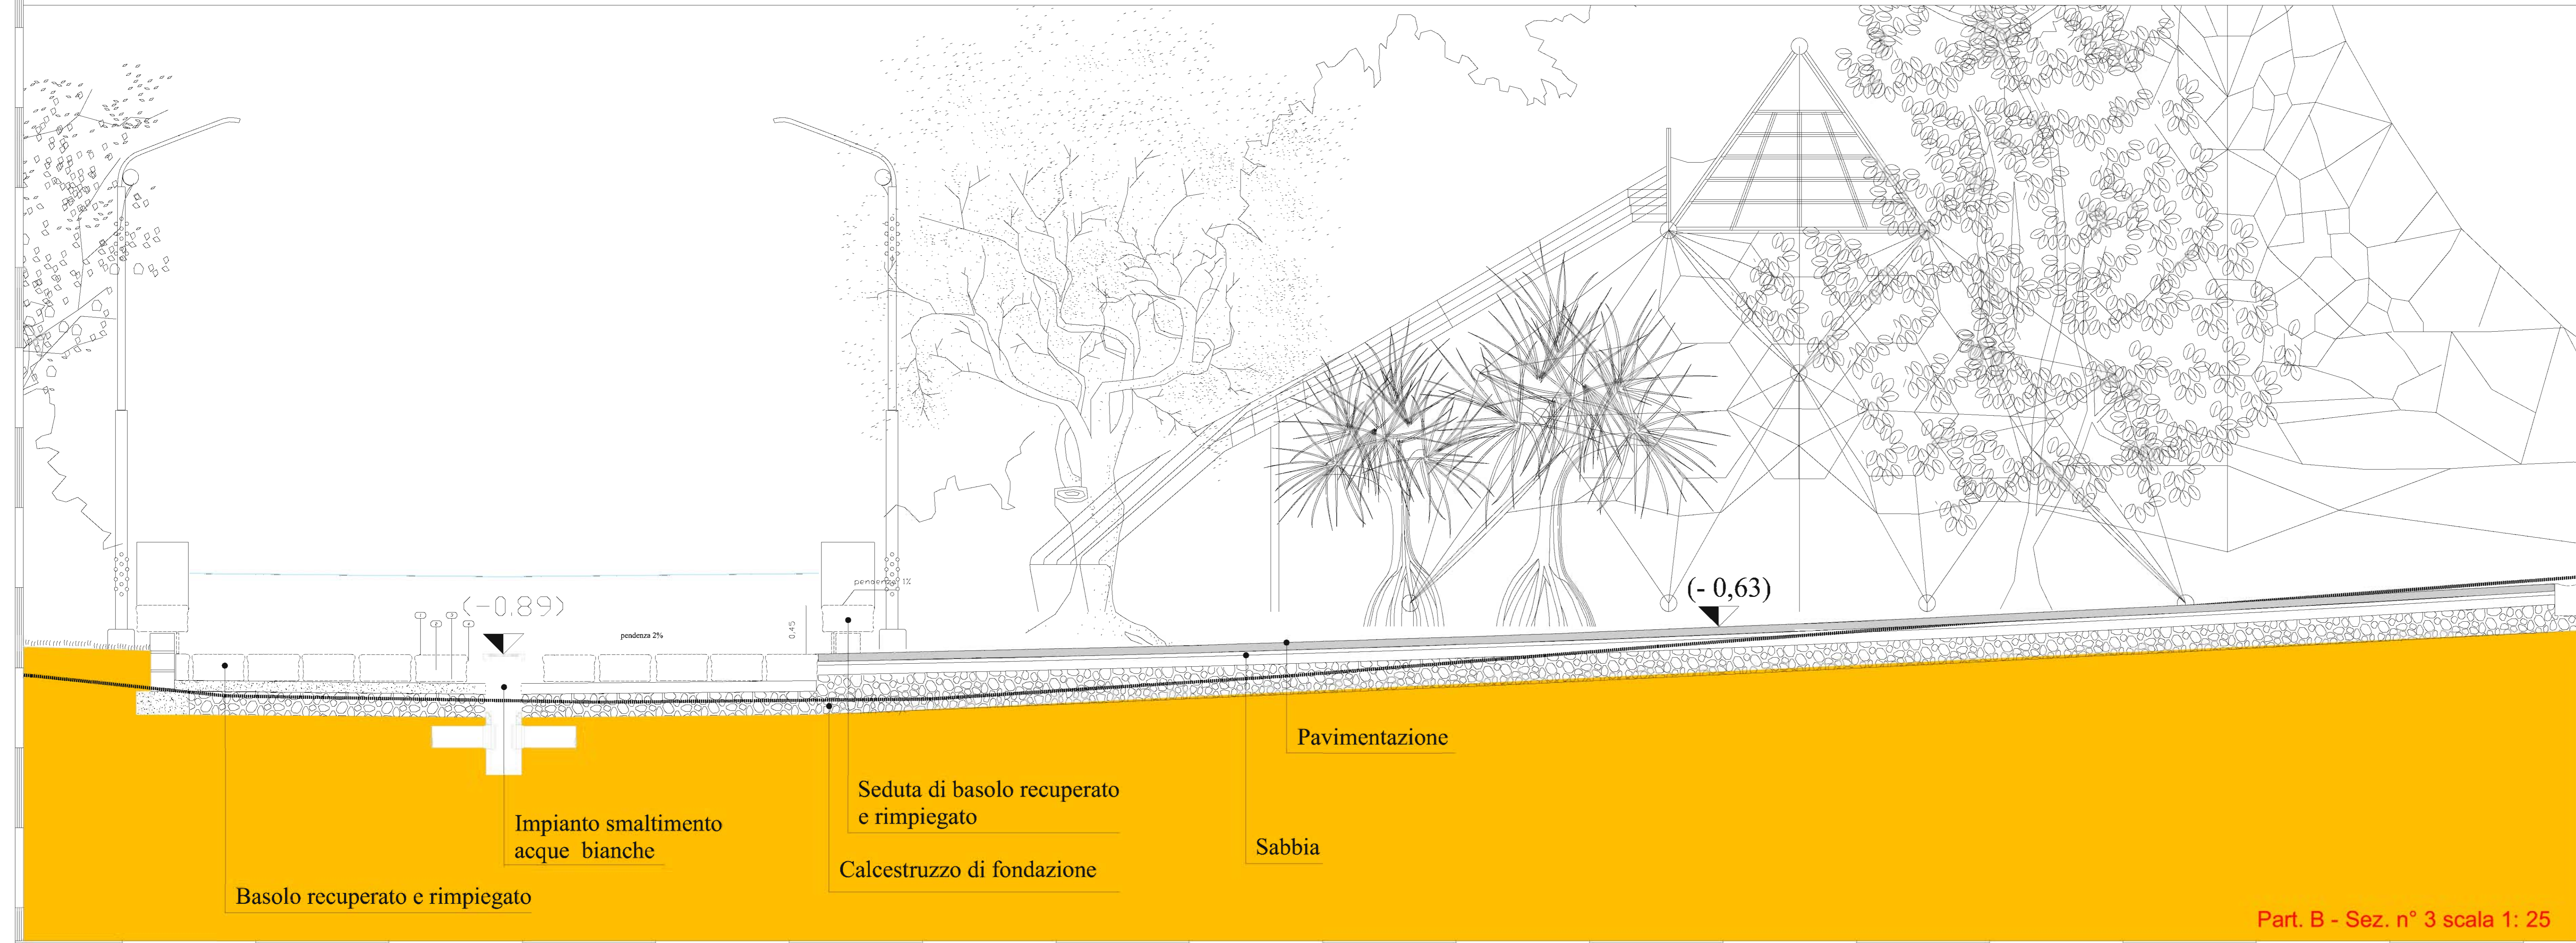


Sezione di progetto n° 3 - scala 1:200

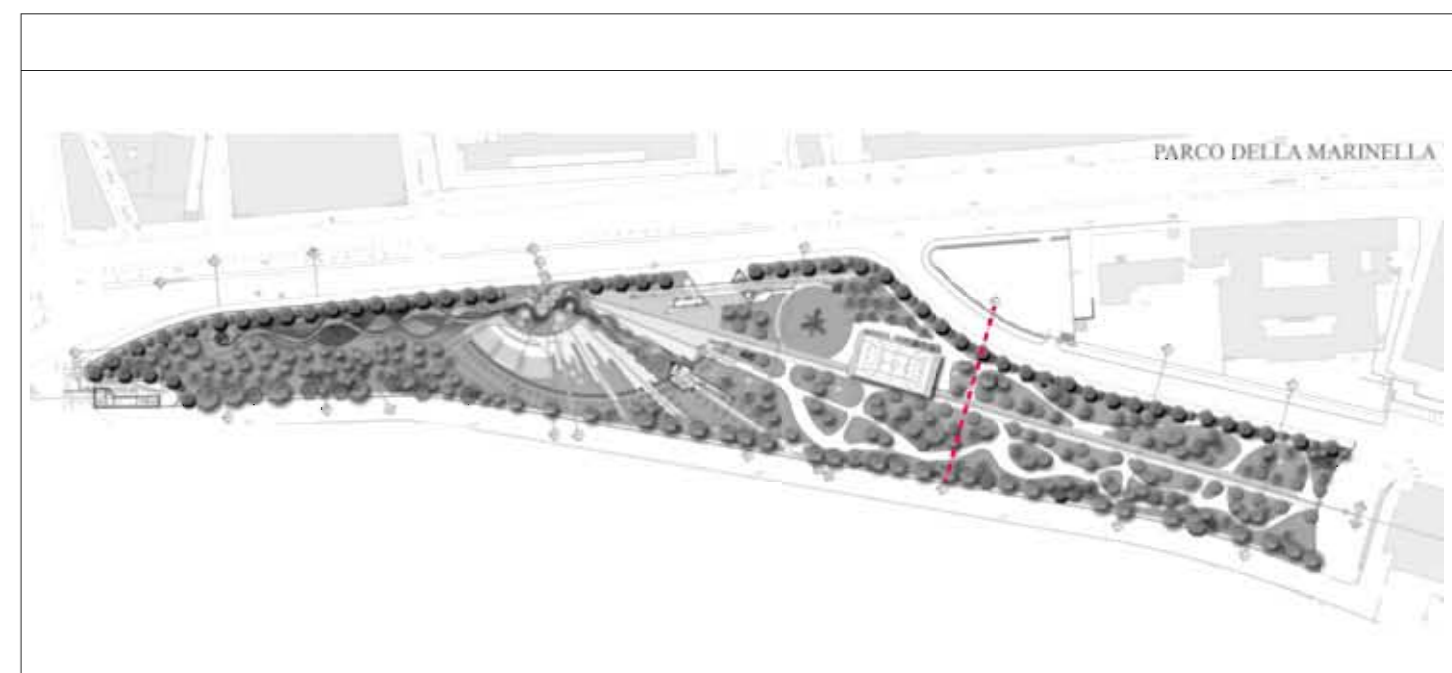

Part. B - Sez. n° 3 scala 1: 25

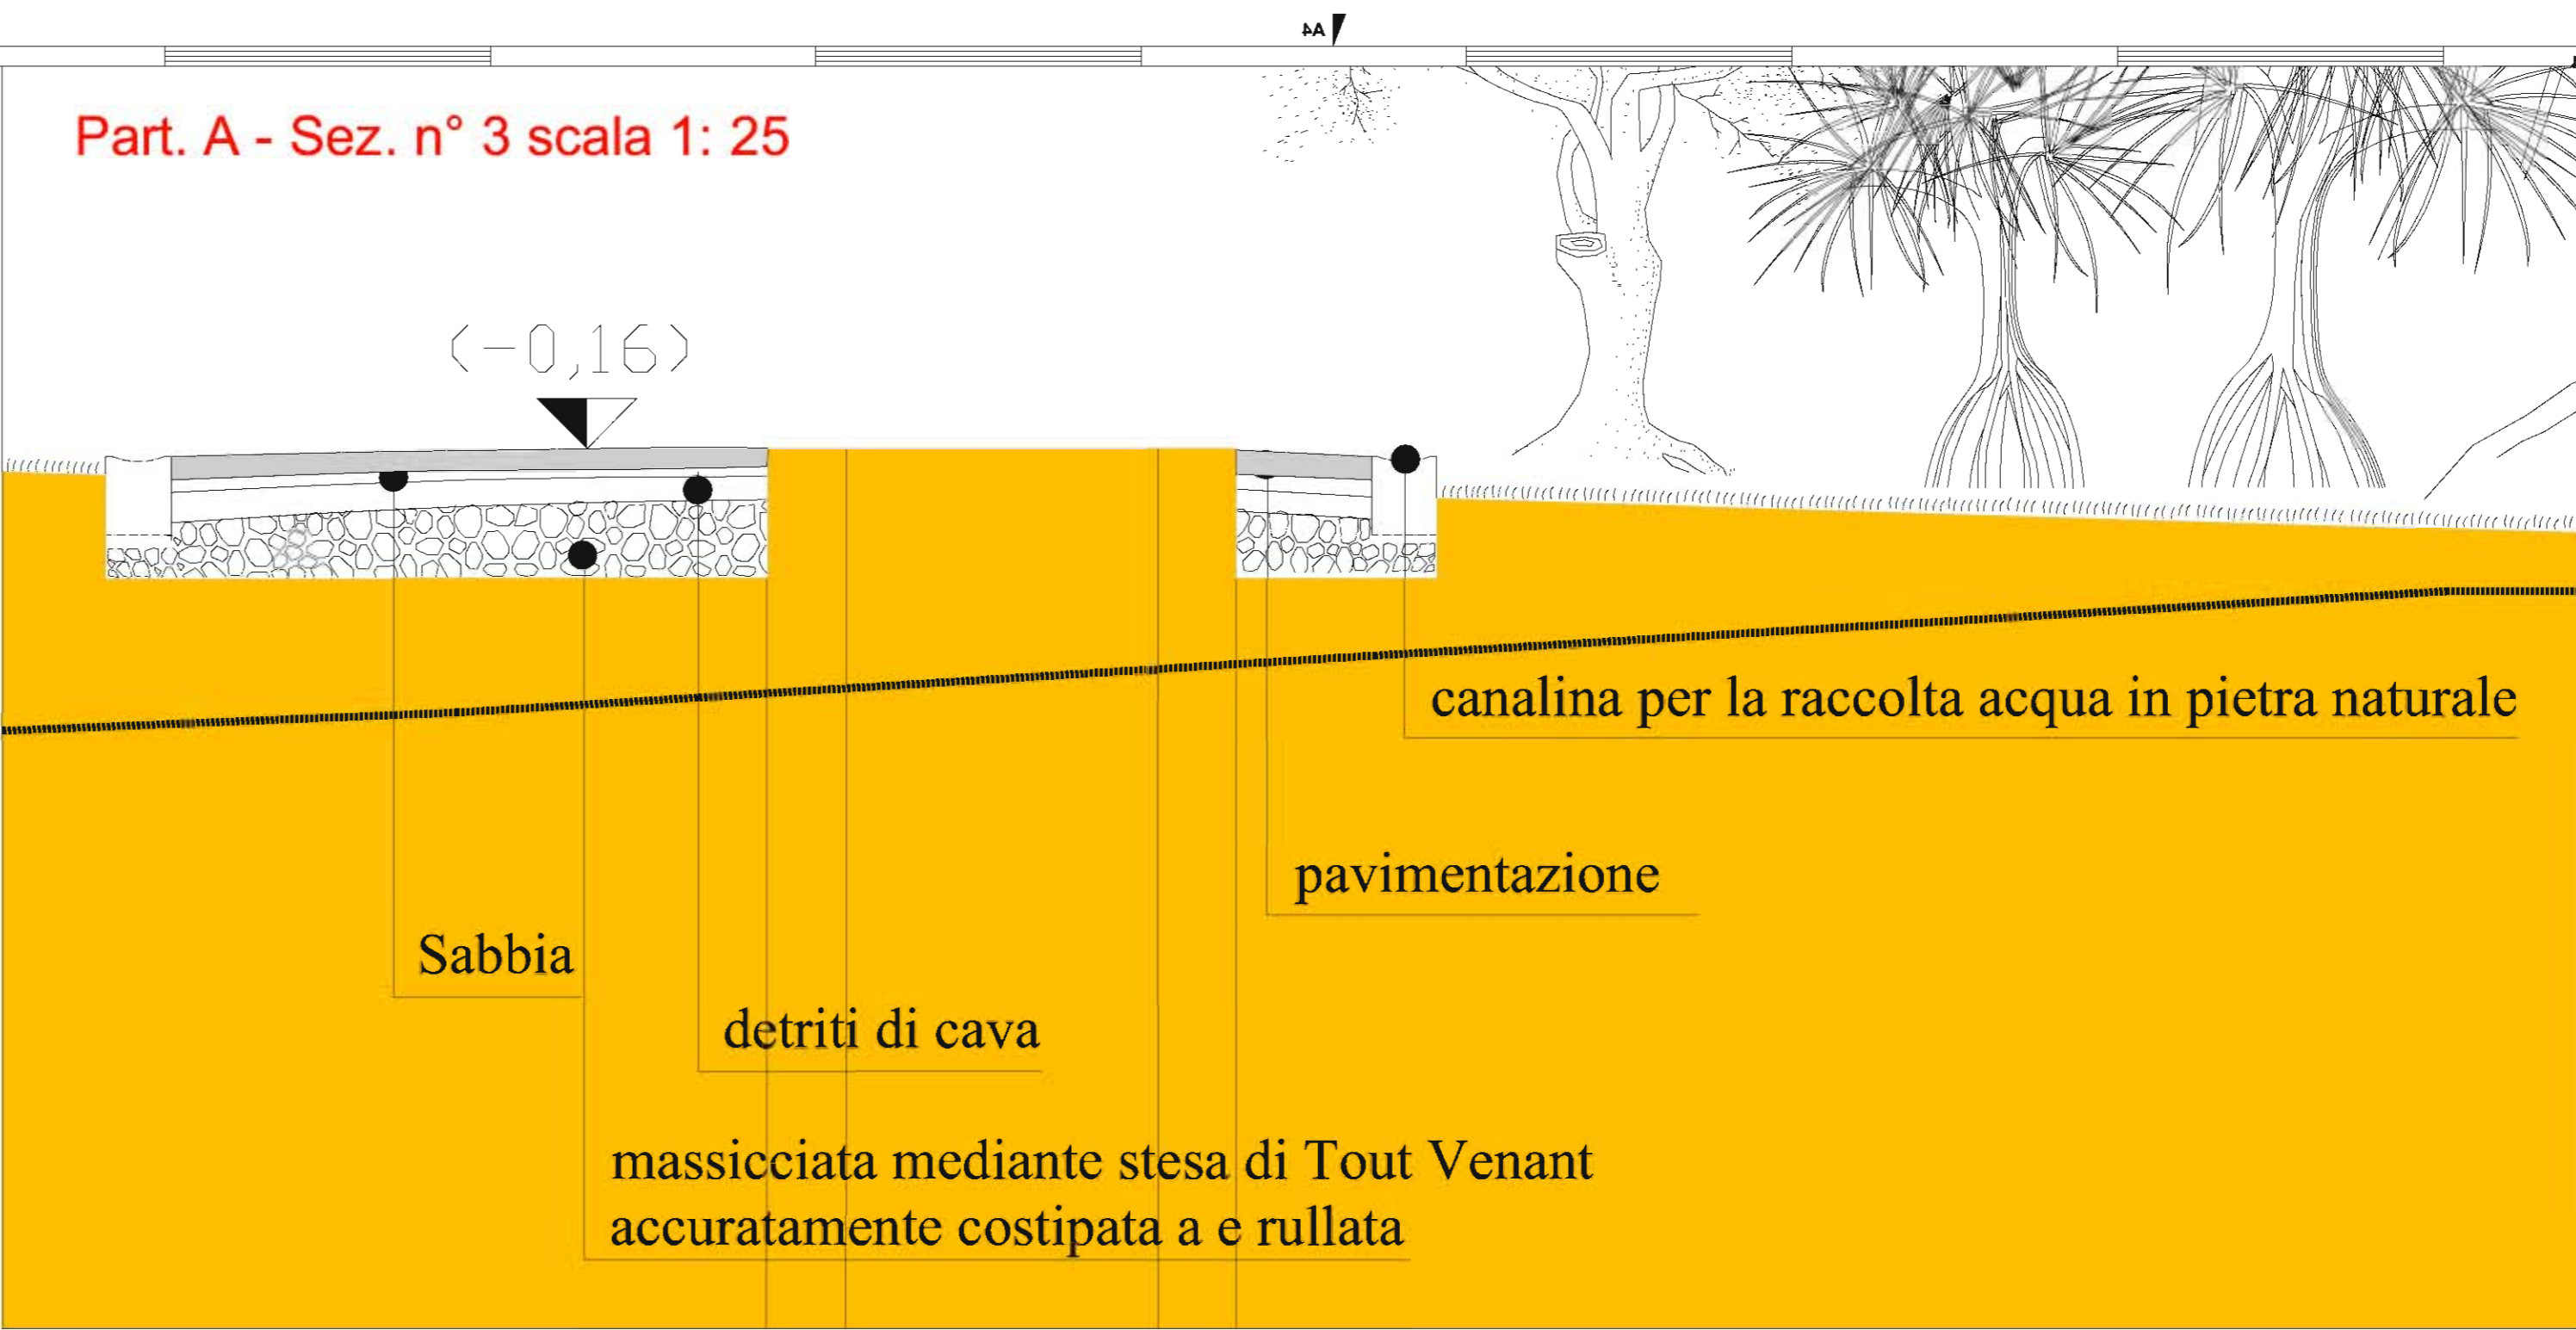

|   |  |  |
|---|--|--|
| Comune di Napoli                                |  | Provincia di NAPOLI  |
| <b>Assetto definitivo Parco della Marinella</b> |  |  |
| Tavola  | Sezione di progetto n° 3 - 1:200   | Scala  |
| <b>P 10</b>                                     | Particolare esecutivo A della Sezione di progetto n° 3 - 1:25<br>Particolare esecutivo B della Sezione di progetto n° 3 - 1:25 | varie  |
| Comittente: <b>Comune di Napoli</b>             |  | Progetto Architettonico<br><b>Prof. Arch. Aldo Loris Rossi</b><br>Collaboratori:<br>arch. Emilia Gentile<br>arch. Enza Spaduto |
| Gestione documento                              |  |  |
| Rif. DWG: TAV_P06_08_10_12                      | Data   | Disk/Dir   |
| Revisione N° 1                                  | Data   |  |
| Proz. N°  | Data <b>marzo 2013</b>   | Direttore dei Lavori   |
| Edizione N°                                     | Emessa il  | Prof. Arch. <b>Aldo Loris Rossi</b>  |