


**individuazione nuovi volumi**

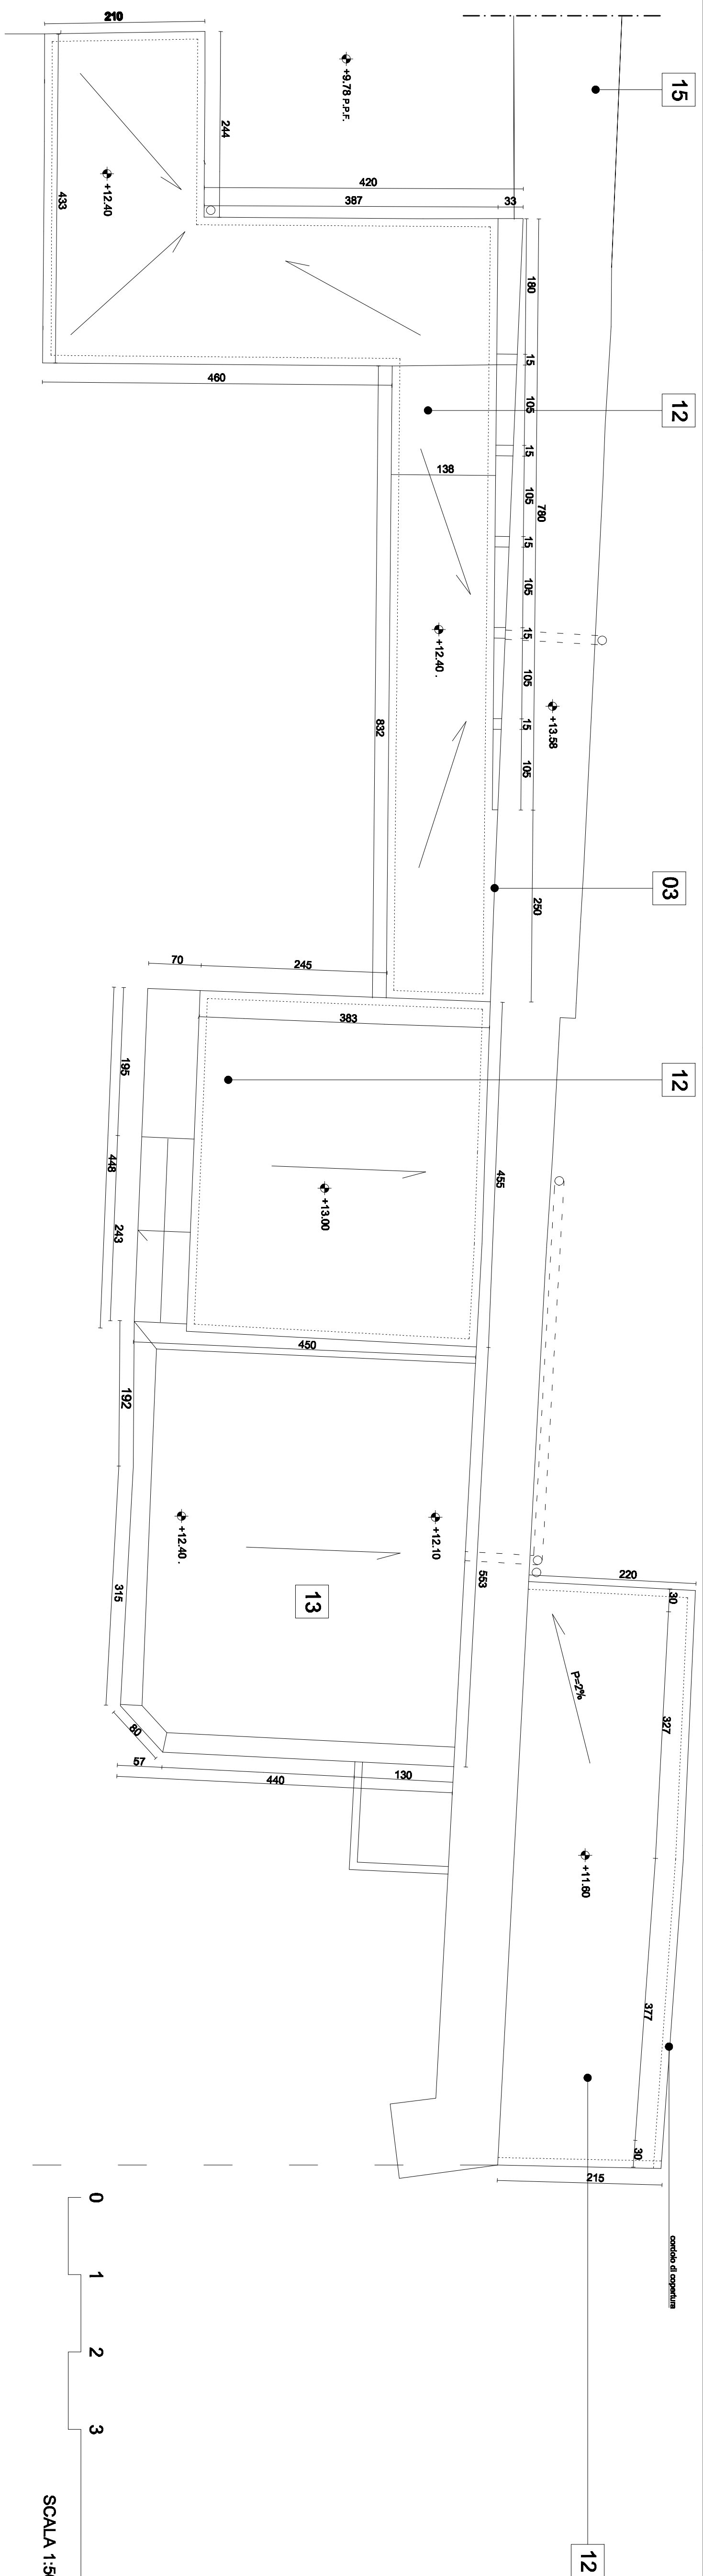

01	struttura in a.a.
02	struttura in acciaio
03	struttura in legno "massiccio"
04	con cotto in lateri a vista (struttura portante)
05	struttura in legno "massiccio"
06	struttura in legno "massiccio"
**DIREZIONE CENTRALE VI**  
Riqualificazione Urbana Edilizia Periferia  
Servizio Edilizia Monumentale

Arch. Nicola Variale

Arch. Nicola Variale

ARCHITETTURA - LAVORI EDILI

1520	01	PIANTA COPERTURE E SOLARIUM QUOTA +9,80	<p>Prof. Arch. Roberto Sironi</p> <p>Dott. Ing. Fabio Massimiliano di Castelnuovo</p> <p>Dott. Ing. Francesco Piccinelli</p> <p>Dott. Arch. Erika Rotunno</p>
------	----	---	---

[illegible]

