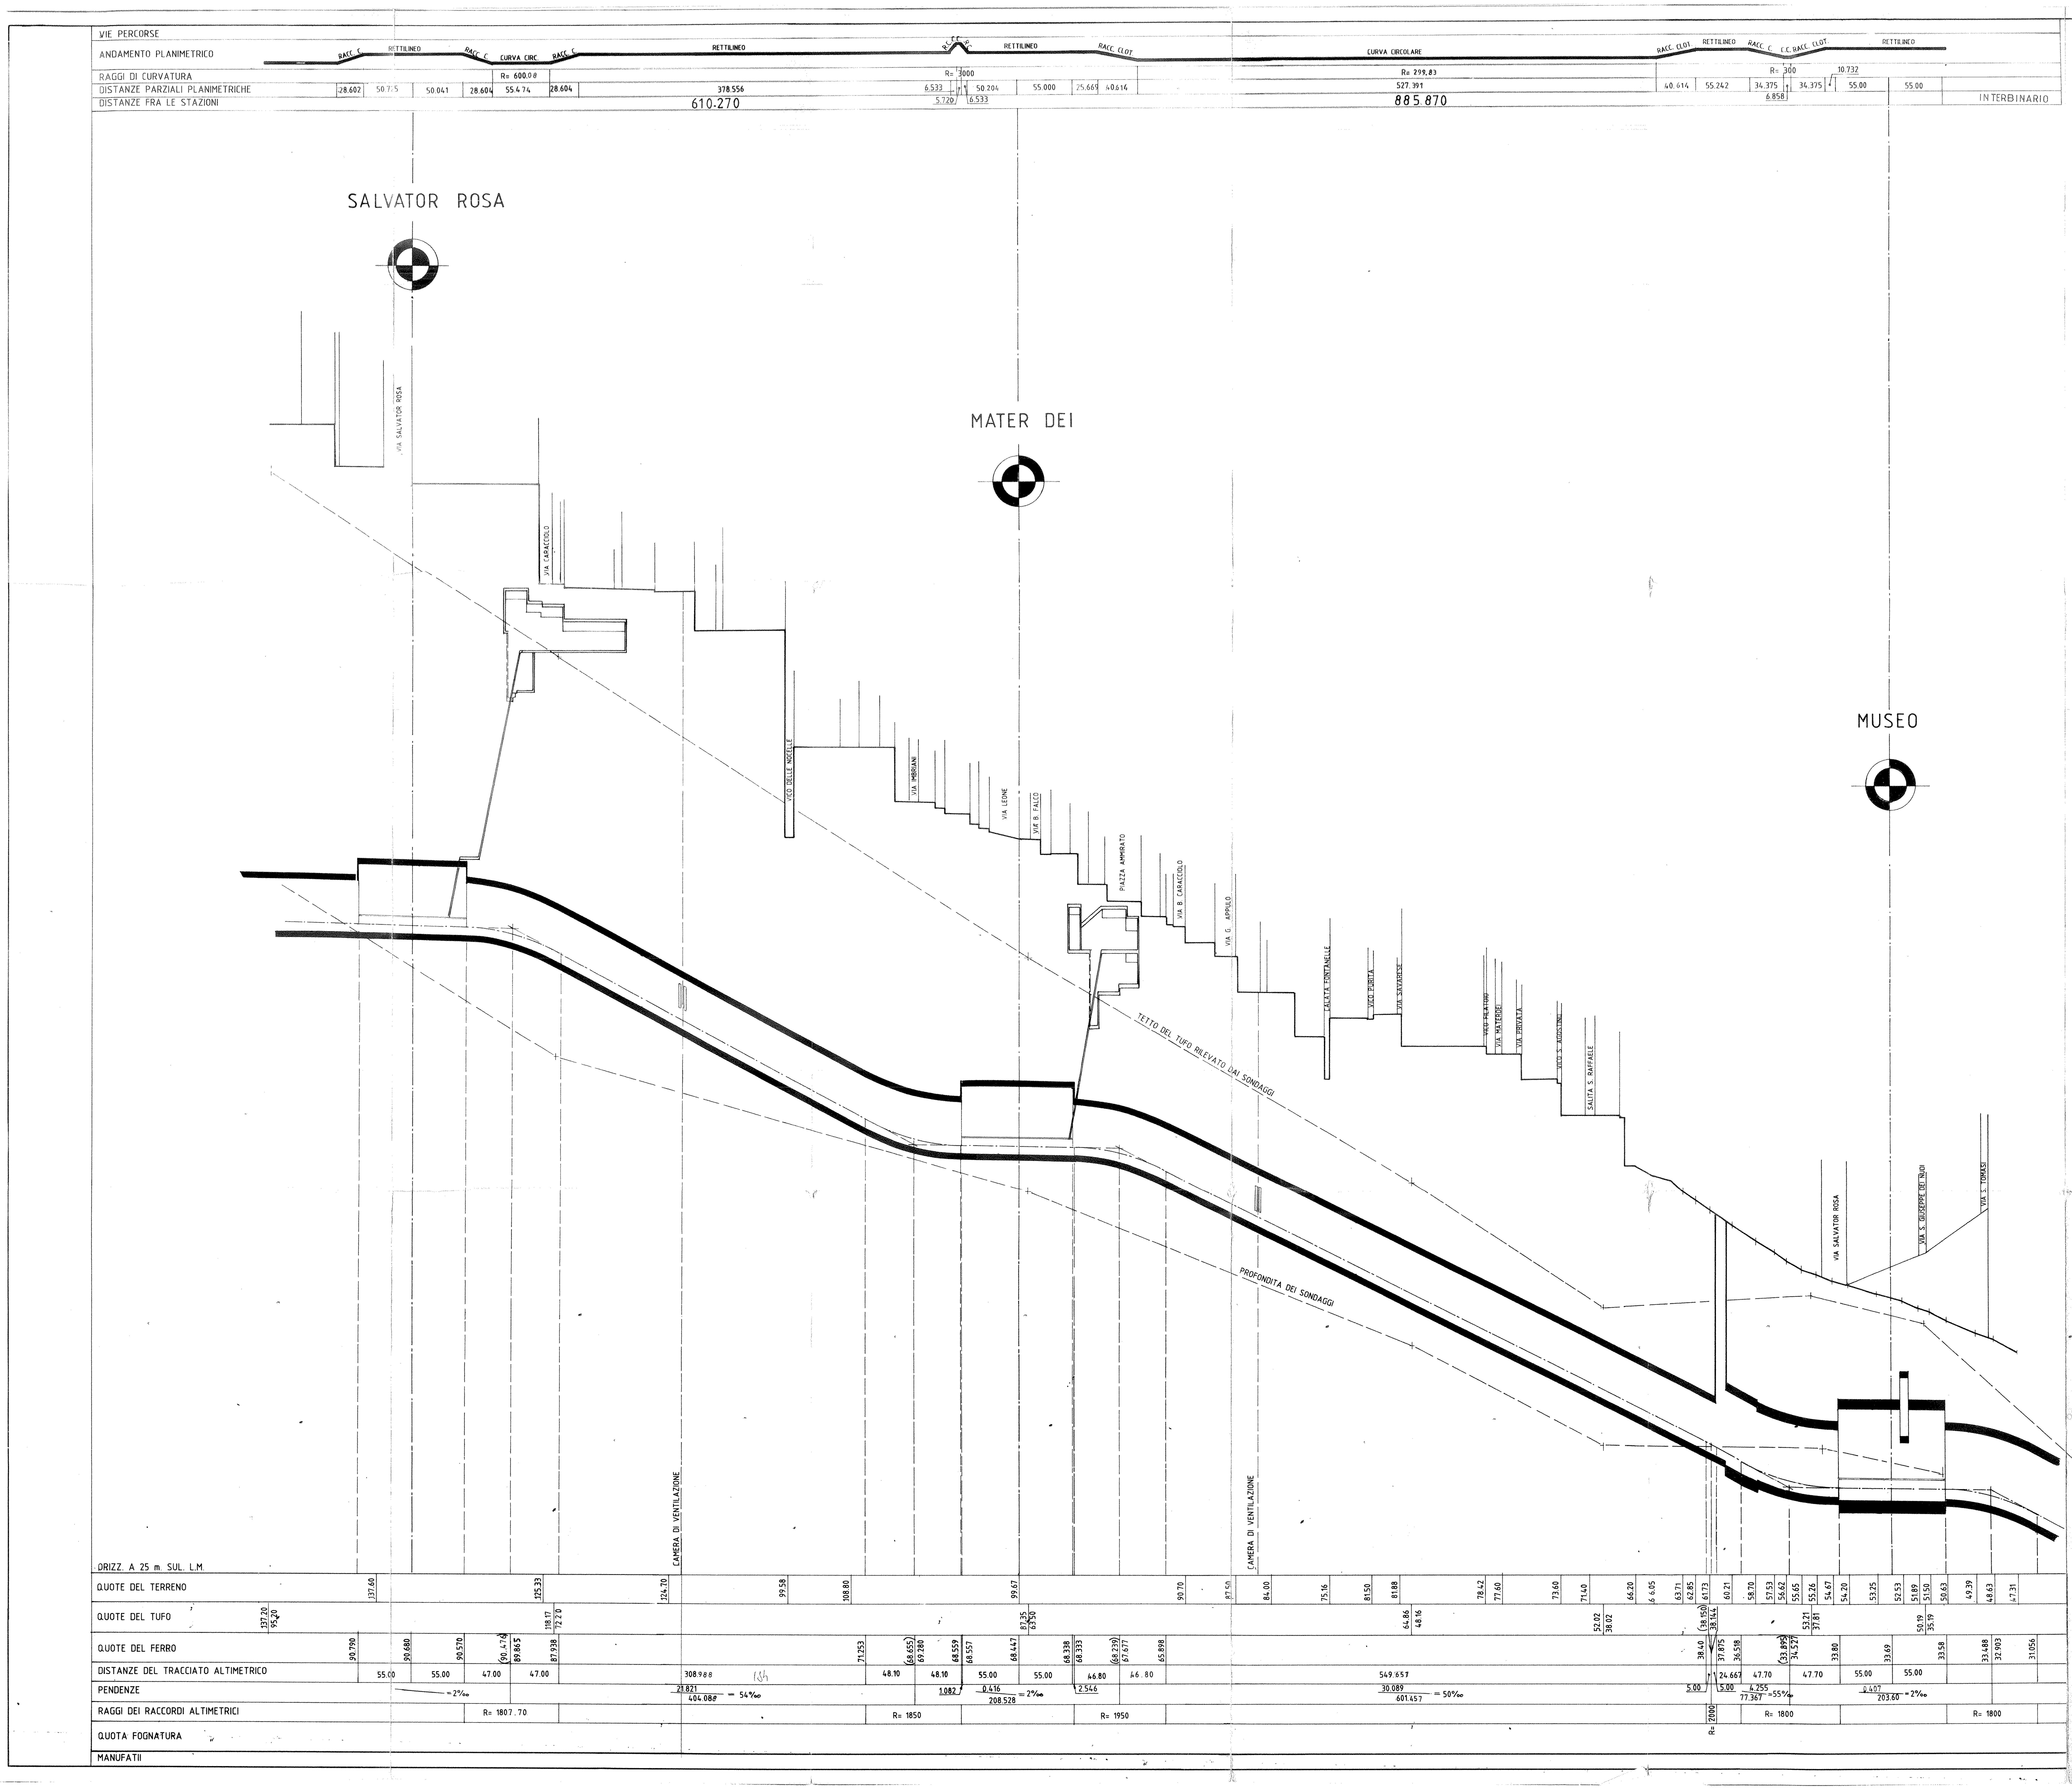

0	25-6-87	Emissione			
Agg.	Data		Dis.	Verif.	Visto

Comune di Napoli — **Linea 1 della metropolitana**

Concessionaria Società per la progettazione e la costruzione della Metropolitana di Napoli S.p.A.

Progettazione e direzione lavori Metropolitana Milanese S.p.A.

Titolo

· PROFILO ALTIMETRICO-ASSE GALLERIA PARI DALLA STAZ. MUSEO ALLA STAZ. SALV. ROSA

Scala 1:2000 – 1:200 · Dimensioni 126×90

MM N. 8 0 2 1 3 1 3 0 F 3 2 5 5