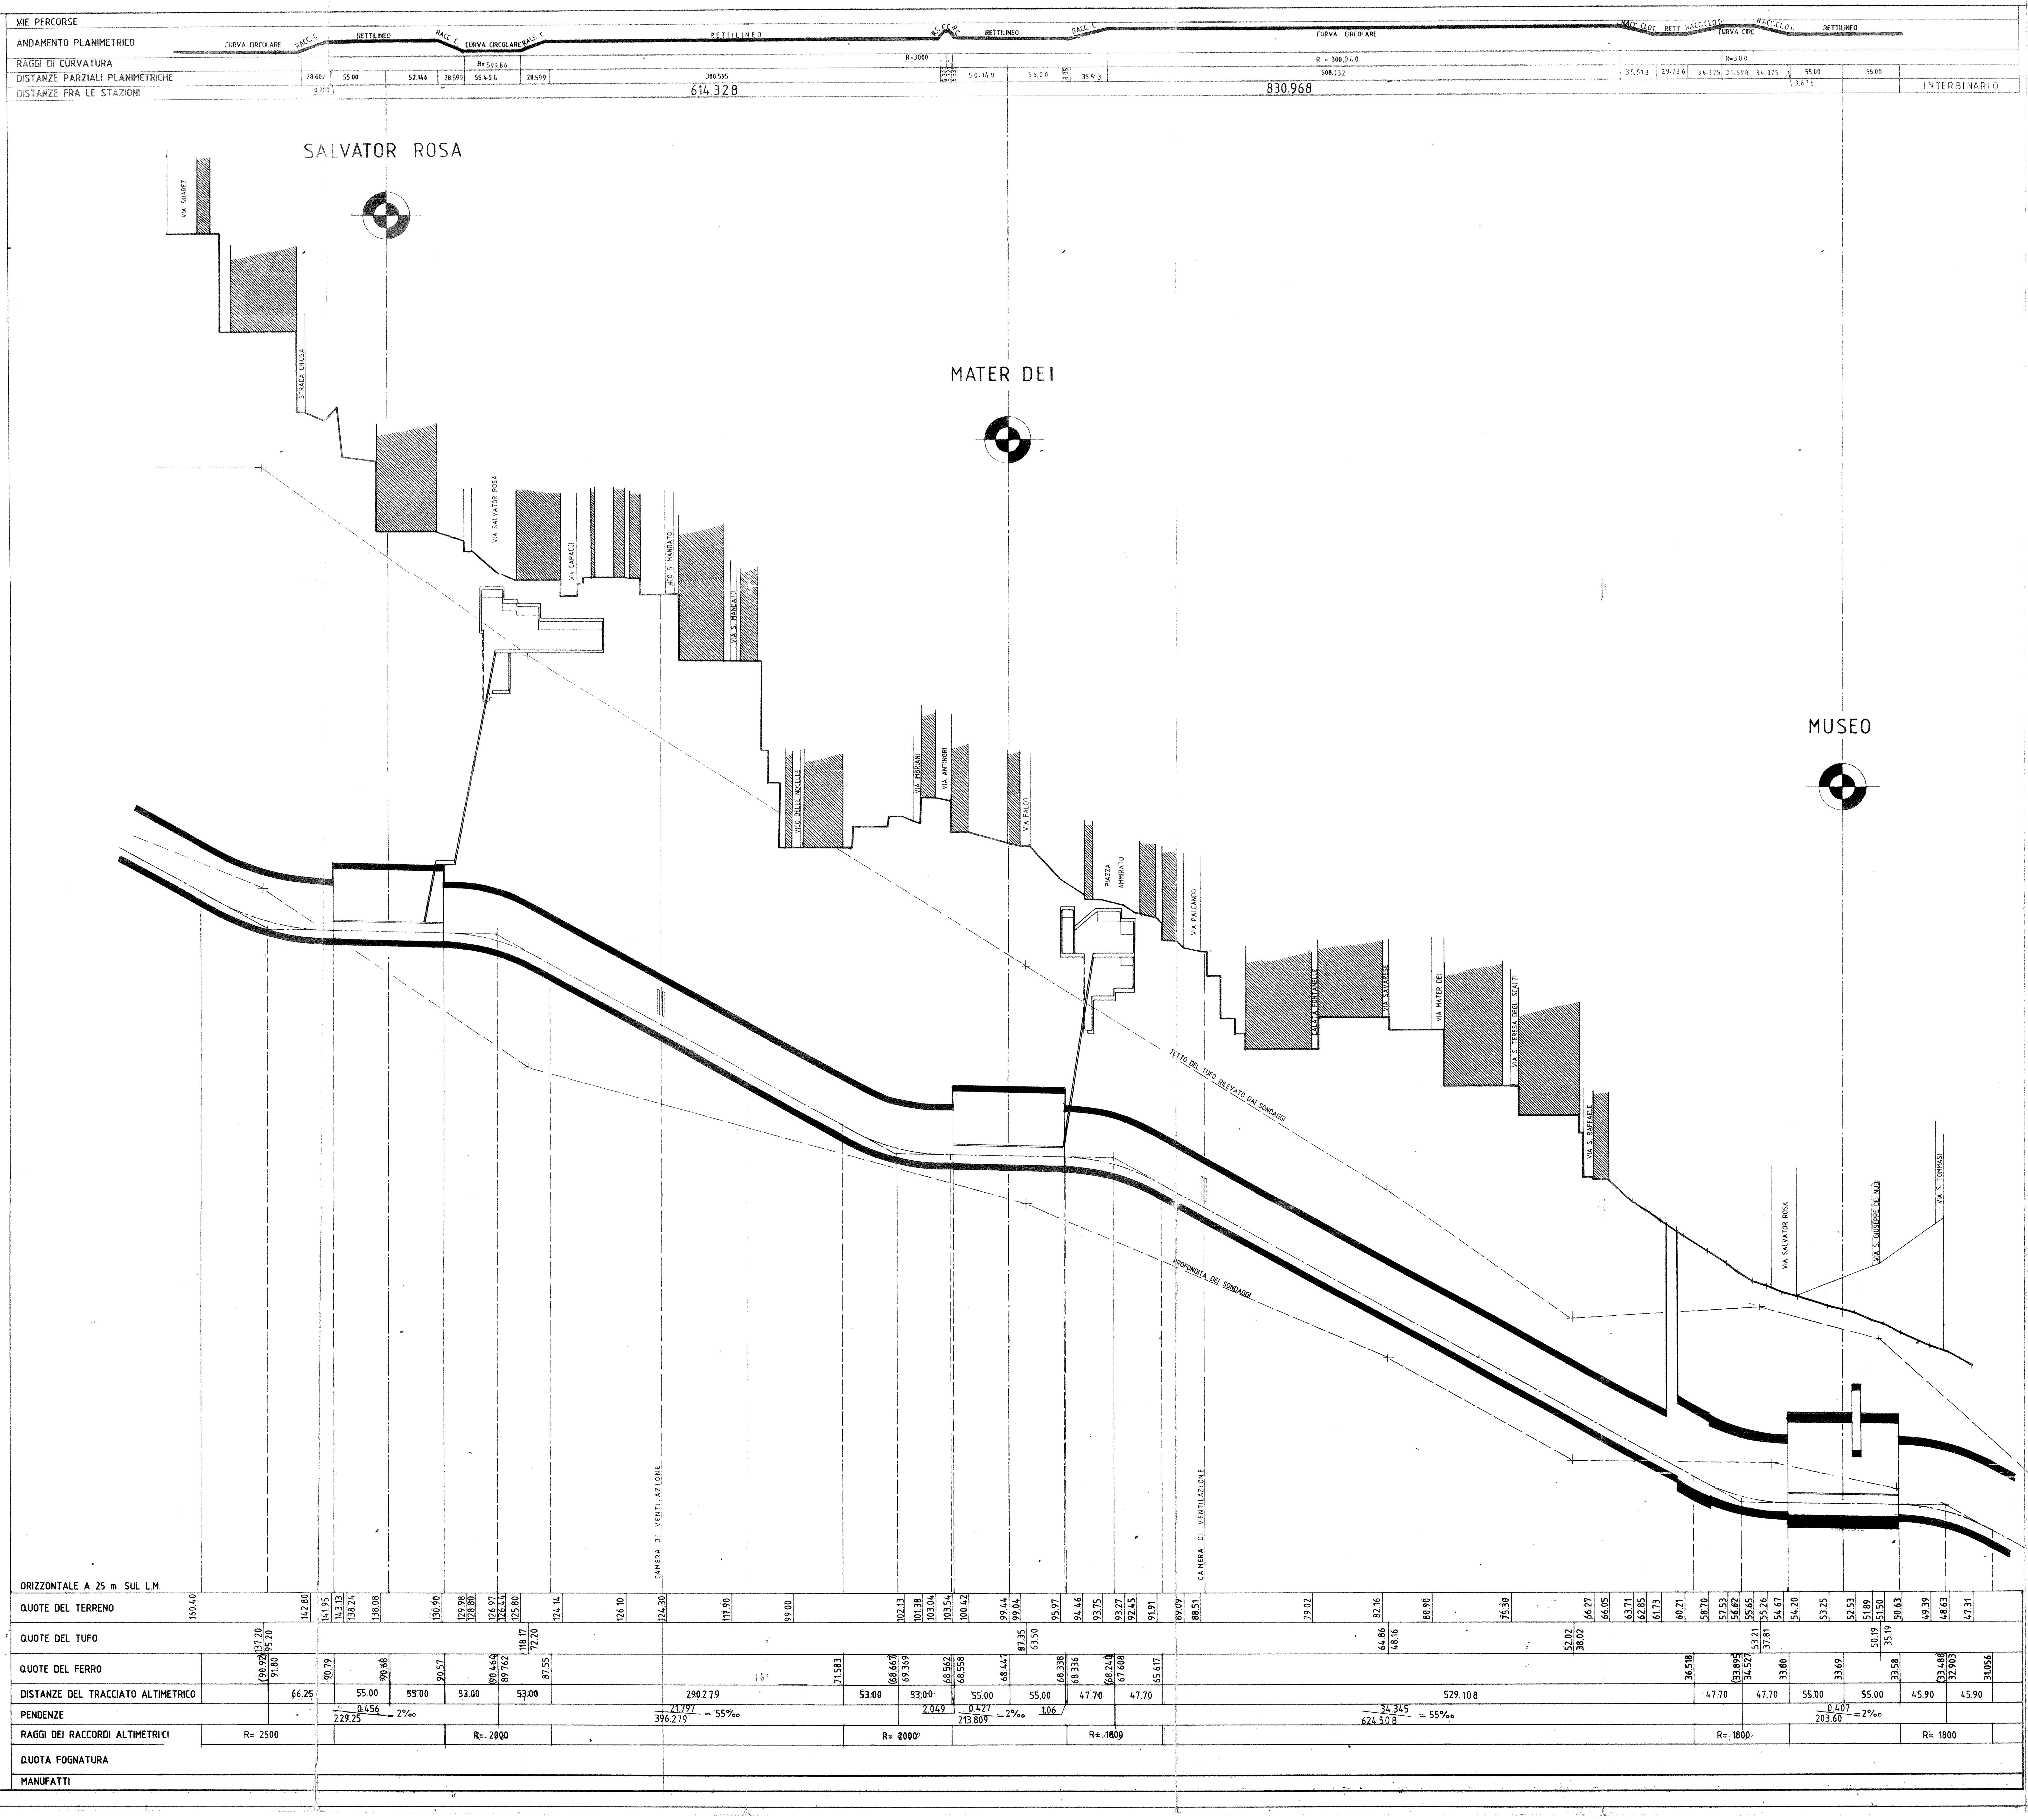

Agg.	Data	Emissione	Dis.	Verif.	Visto
0	25-6-87				

Comune di Napoli **Linea 1 della metropolitana**

Concessionaria
Società per la progettazione e la costruzione della Metropolitana di Napoli S.p.A.

Progettazione e direzione lavori
Metropolitana Milanese S.p.A.

Scala grafica

Titolo

PROFILO ALTIMETRICO - ASSE GALLERIA DISPARI

DALLA STAZ. MUSEO ALLA STAZ. SALVATOR ROSA

Scala	Dimensioni	Riferimento	Sostituisce	Pagina
1:2000 - 1:200	126X90			

MM N. 8 0 2 1 3 1 1 3 0 F 3 2 5 6