



# COMUNE DI NAPOLI

## SOPRINTENDENZA ARCHEOLOGICA

### BELLE ARTI E PAESAGGIO

Rotary

Progetto sulle Fontane storiche a Napoli denominato:  
Storia del Bello e dell'Utile nell'arredo urbano



### Fontana di piazza del Porto o Fontana degli Incanti

ROTARY CLUB NAPOOLI OVEST

Presidente Diego Guida

ROTARY CLUB NAPOOLI CASTEL S. STEFANO

Presidente Dora Marzucca

PROGETTISTA ROTARY NAPOOLI OVEST

Prof. Dr. E. Scavone

Prof. Dr. E. Scavone

PROGETTISTA ROTARY CASTEL S. STEFANO

Aut. Gen. Scavone

Aut. Gen. Scavone

ELABORATO:

RICAMPERIAZIONE PLANIMETRICA

DETTAGLIO TOPOGRAFICO E PLANIMETRICO

TORRISTICO

FOTONSERIMENTI

REV.




ELABORATO n° 1

SCALA: 1:1000 - 1:110

DATA 12/02/2025

REV.

### PARTICOLARE LEGGIO INFORMATIVO-TURISTICO

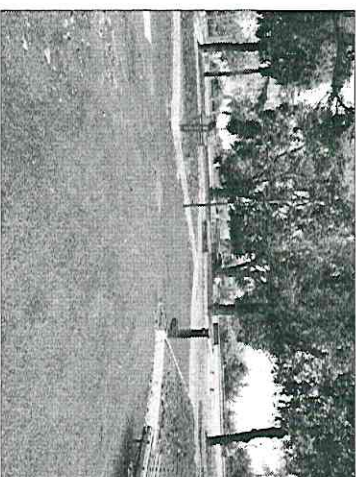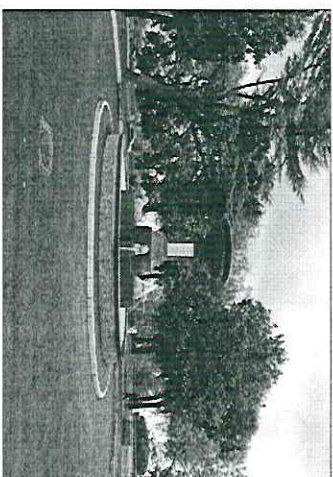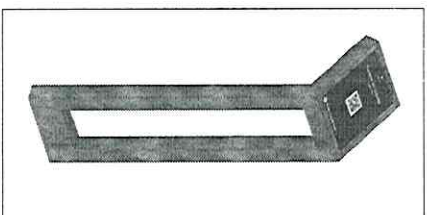


FOTONSERIMENTO 1

### VISTA AEREA DA GOOGLE MAP DEL POSIZIONAMENTO DELLA FONTANA DEL GIGANTE




### POSIZIONAMENTO LEGGIO

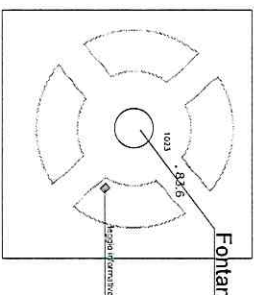


### Fontana di piazza del Porto

### DETTAGLIO ESECUTIVO LEGGIO INFORMATIVO - TURISTICO

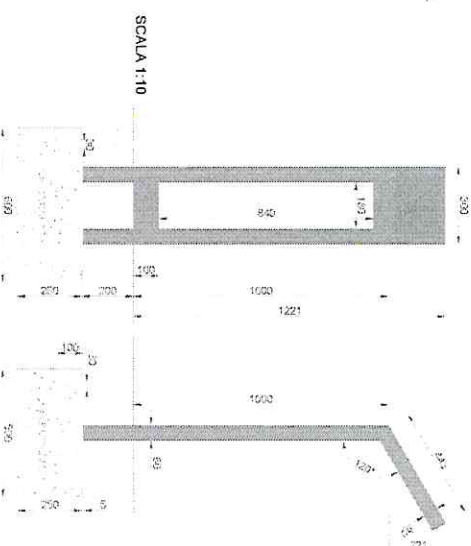

### AEROFOTOGRAMMETRIA

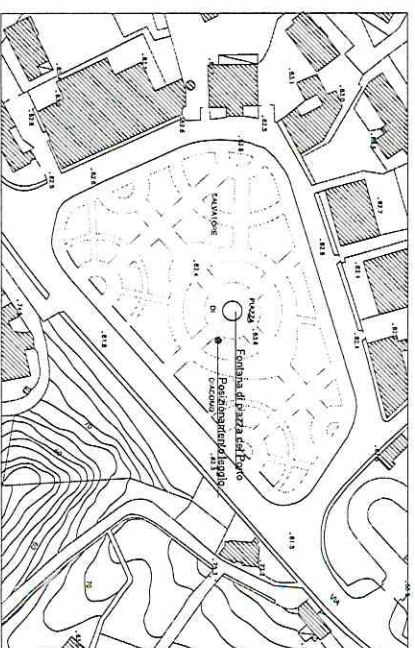

SCALA 1:1000